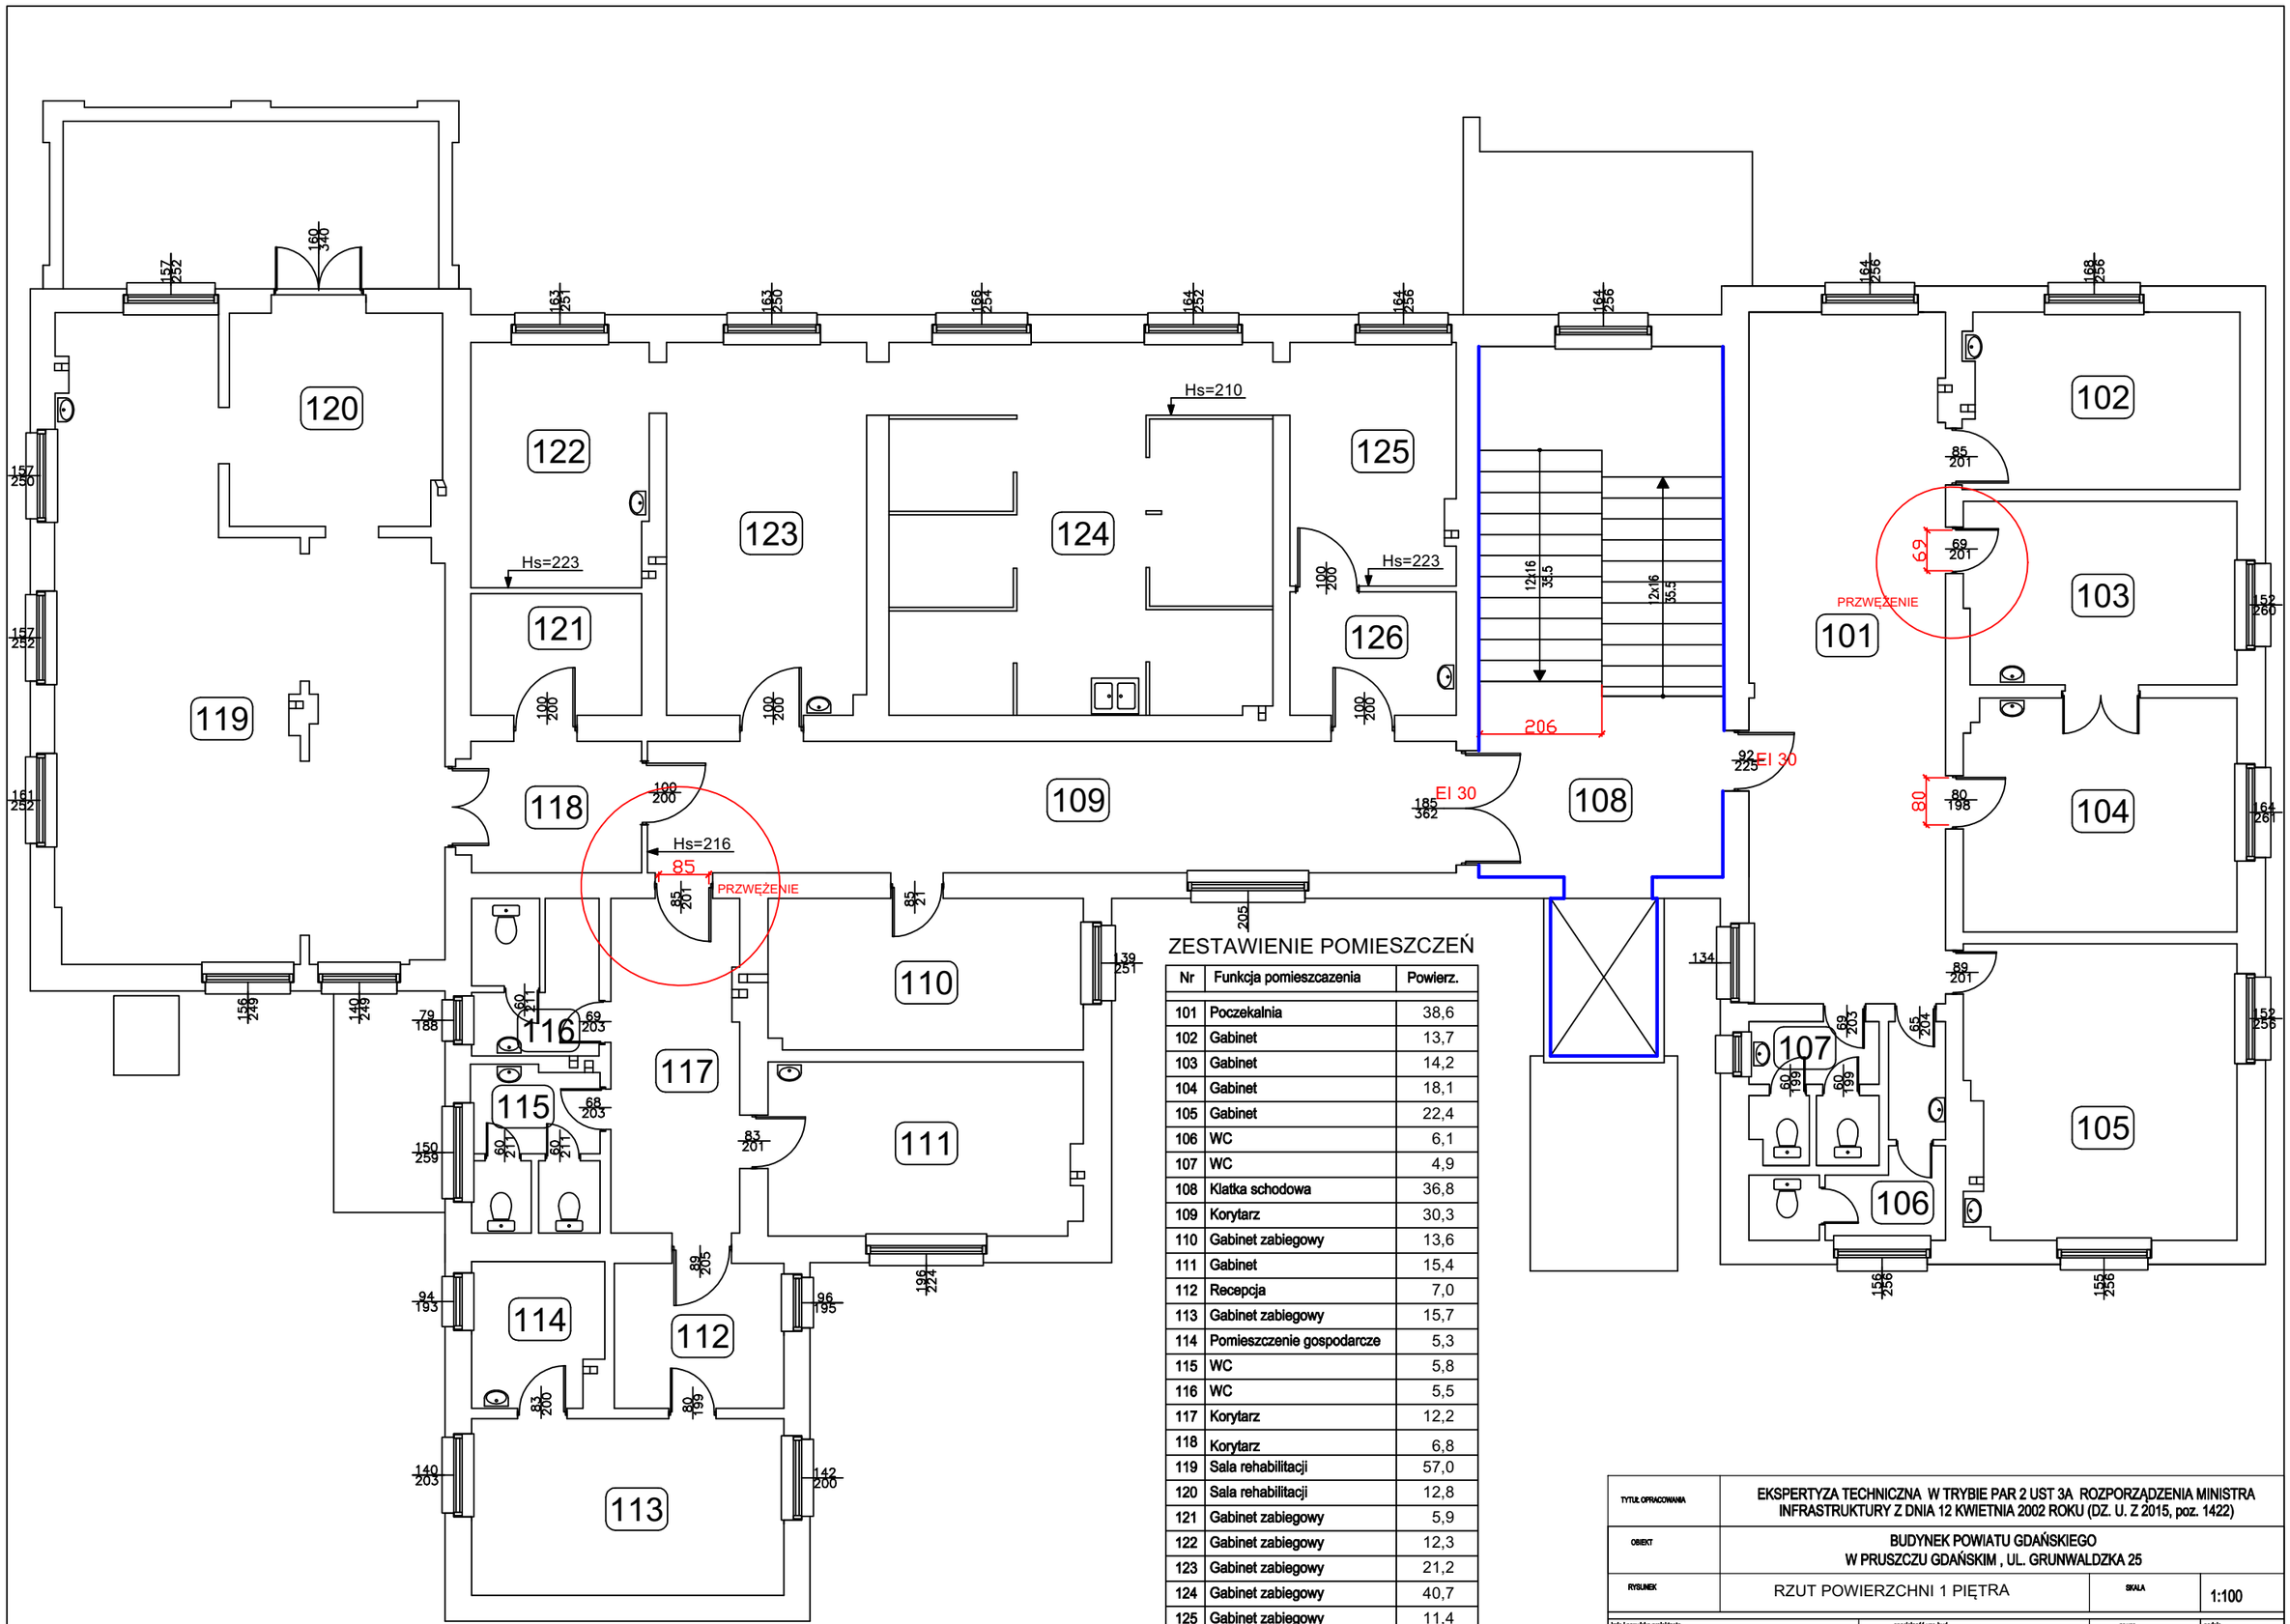

ZESTAWIENIE POMIESZCZEŃ

Nr	Funkcja pomieszczenia	Powierz.
101	Poczekalnia	38,6
102	Gabinet	13,7
103	Gabinet	14,2
104	Gabinet	18,1
105	Gabinet	22,4
106	WC	6,1
107	WC	4,9
108	Klatka schodowa	36,8
109	Korytarz	30,3
110	Gabinet zabiegowy	13,6
111	Gabinet	15,4
112	Recepcja	7,0
113	Gabinet zabiegowy	15,7
114	Pomieszczenie gospodarcze	5,3
115	WC	5,8
116	WC	5,5
117	Korytarz	12,2
118	Korytarz	6,8
119	Sala rehabilitacji	57,0
120	Sala rehabilitacji	12,8
121	Gabinet zabiegowy	5,9
122	Gabinet zabiegowy	12,3
123	Gabinet zabiegowy	21,2
124	Gabinet zabiegowy	40,7
125	Gabinet zabiegowy	11,4
126	Gabinet zabiegowy	5,8
	RAZEM POWIERZCHNIA:	439,5

TYTUŁ OPRACOWANIA	EKSPERTYZA TECHNICZNA W TRYBIE PAR 2 UST 3A ROZPORZĄDZENIA MINISTRA INFRASTRUKTURY Z DNIA 12 KWIETNIA 2002 ROKU (DZ. U. Z 2015, poz. 1422)		
OBIEKT	BUDYNEK POWIATU GDAŃSKIEGO W PRUSZCZU GDAŃSKIM , UL. GRUNWALDZKA 25		
RYSUNEK	RZUT POWIERZCHNI 1 PIĘTRA	SKALA	1:100
imię i nazwisko projektanta	specjalność upr. bud.	nr upr.	podpis
mgr inż.arch. Włodzimierz ODEBRALSKI	RZECZOZNAWCA BUDOWLANY W SPECJALNOSCI ARCHITEKRTONICZNEJ	UAN-7342/R/97	
mgr inż. Feliks MIKULSKI	RZECZOZNAWCA DO SPRAW ZABEZPIECZEŃ PRZECIWPOŻAROWYCH	KG PSP 397/99	