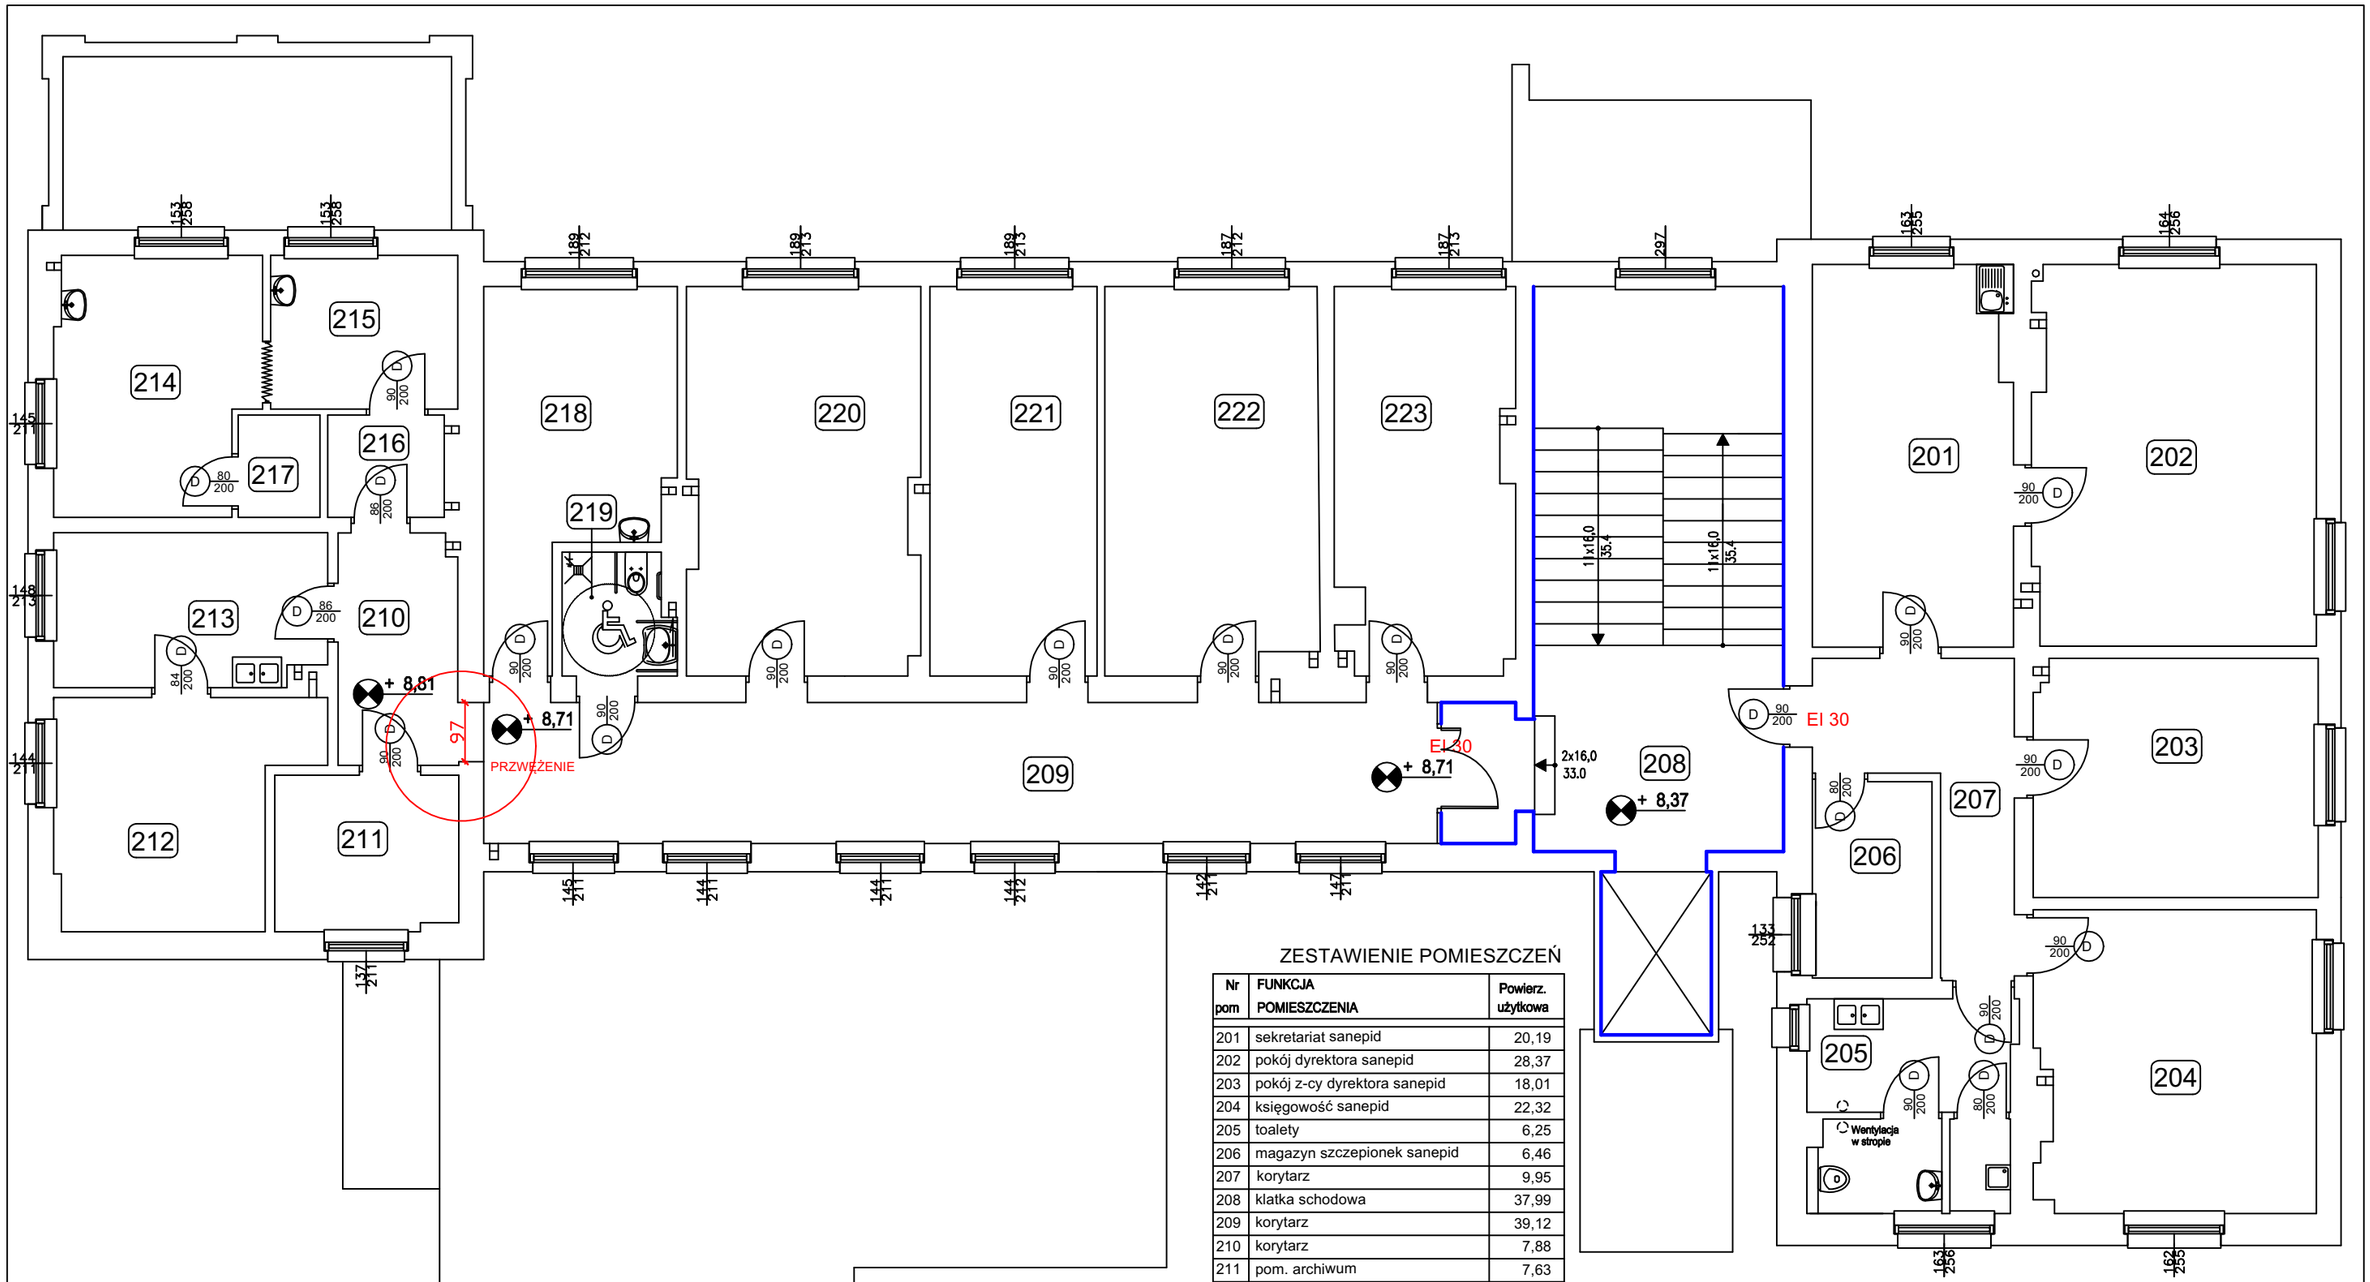

ZESTAWIENIE POMIESZCZEŃ

Nr pom	FUNKCJA POMIESZCZENIA	Powierz. użytkowa
201	sekretariat sanepid	20,19
202	pokój dyrektora sanepid	28,37
203	pokój z-cy dyrektora sanepid	18,01
204	księgowość sanepid	22,32
205	toalety	6,25
206	magazyn szczepionek sanepid	6,46
207	korytarz	9,95
208	klatka schodowa	37,99
209	korytarz	39,12
210	korytarz	7,88
211	pom. archiwum	7,63
212	pom. sióstr środow.	14,10
213	pom. sióstr środow.	11,05
214	pracownia protetyki	13,52
215	pracownia protetyki	7,65
216	korytarz	3,16
217	pom. gospodarcze	2,22
218	pokój biurowy	15,31
219	toaleta dla niepełnospr.	3,85
220	pokój higieny komunalnej sanepid	23,63
221	pokój higieny pracy sanepid	17,30
222	pokój higieny żywności sanepid	21,74
223	pokój epidemiologii sanepid	17,99
	Razem powierzchnia:	355,69

TYTUŁ OPRACOWANIA	EKSPERTYZA TECHNICZNA W TRYBIE PAR 2 UST 3A ROZPORZĄDZENIA MINISTRA INFRASTRUKTURY Z DNIA 12 KWIETNIA 2002 ROKU (DZ. U. Z 2015, poz. 1422)		
OBIEKT	BUDYNEK POWIATU GDAŃSKIEGO W PRUSZCZU GDAŃSKIM , UL. GRUNWALDZKA 25		
RYSUNEK	RZUT POWIERZCHNI 2 PIĘTRA	SKALA	1:100

imię i nazwisko projektanta	specjalność upr. bud.	nr upr.	podpis
mgr inż.arch. Włodzimierz ODEBRALSKI	RZECZOZNAWCA BUDOWLANY W SPECJALNOSCI ARCHITEKRTONICZNEJ	UAN-7342/R/97	
mgr inż. Feliks MIKULSKI	RZECZOZNAWCA DO SPRAW ZABEZPIECZEŃ PRZECIWPOŻAROWYCH	KG PSP 397/99	