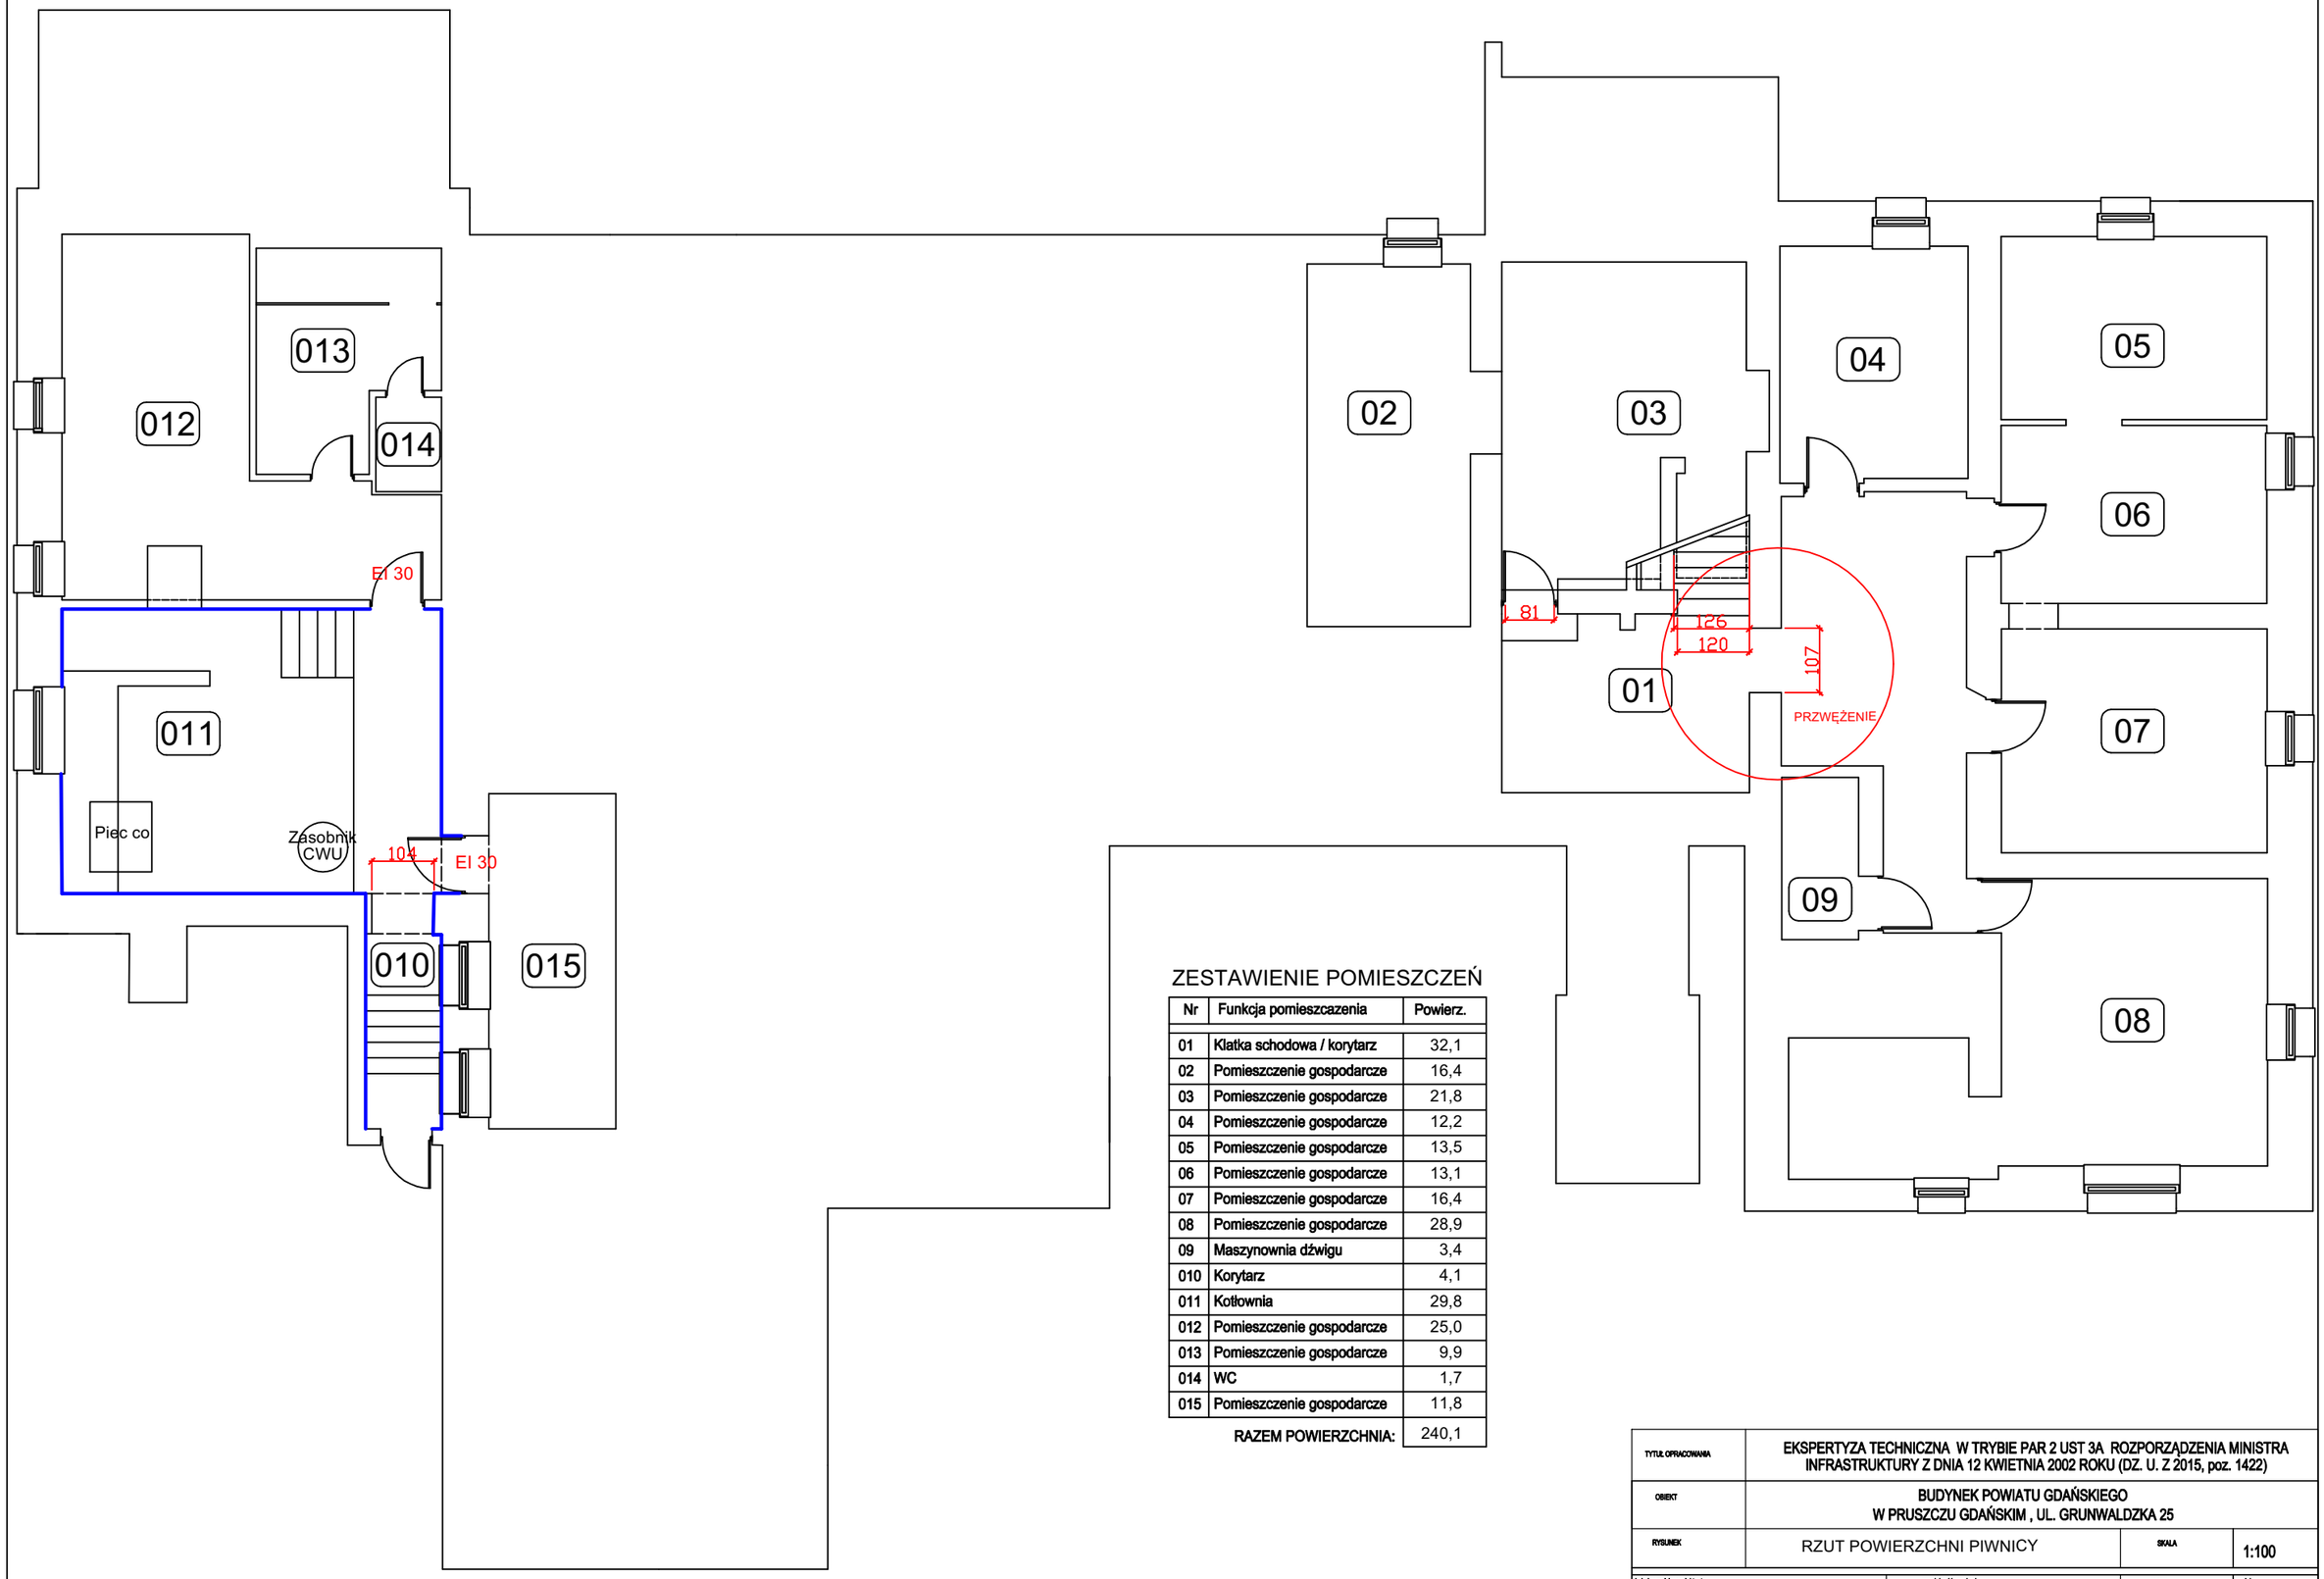

ZESTAWIENIE POMIESZCZEŃ

Nr	Funkcja pomieszczenia	Powierz.
01	Klatka schodowa / korytarz	32,1
02	Pomieszczenie gospodarcze	16,4
03	Pomieszczenie gospodarcze	21,8
04	Pomieszczenie gospodarcze	12,2
05	Pomieszczenie gospodarcze	13,5
06	Pomieszczenie gospodarcze	13,1
07	Pomieszczenie gospodarcze	16,4
08	Pomieszczenie gospodarcze	28,9
09	Maszynownia dźwigu	3,4
010	Korytarz	4,1
011	Kotłownia	29,8
012	Pomieszczenie gospodarcze	25,0
013	Pomieszczenie gospodarcze	9,9
014	WC	1,7
015	Pomieszczenie gospodarcze	11,8
	RAZEM POWIERZCHNIA:	240,1

TYTUŁ OPRACOWANIA	EKSPERTYZA TECHNICZNA W TRYBIE PAR 2 UST 3A ROZPORZĄDZENIA MINISTRA INFRASTRUKTURY Z DNIA 12 KWIETNIA 2002 ROKU (DZ. U. Z 2015, poz. 1422)		
OBIEKT	BUDYNEK POWIATU GDAŃSKIEGO W PRUSZCZU GDAŃSKIM , UL. GRUNWALDZKA 25		
RYSUNEK	RZUT POWIERZCHNI PIWNICY	SKALA	1:100

Imię i nazwisko projektanta	specjalność upr. bud.	nr upr.	podpis
mgr inż.arch. Włodzimierz ODEBRALSKI	RZECZOZNAWCA BUDOWLANY W SPECJALNOSCI ARCHITEKRTONICZNEJ	UAN-7342/R/97	
mgr inż. Feliks MIKULSKI	RZECZOZNAWCA DO SPRAW ZABEZPIECZEŃ PRZECIWPOŻAROWYCH	KG PSP 397/99	