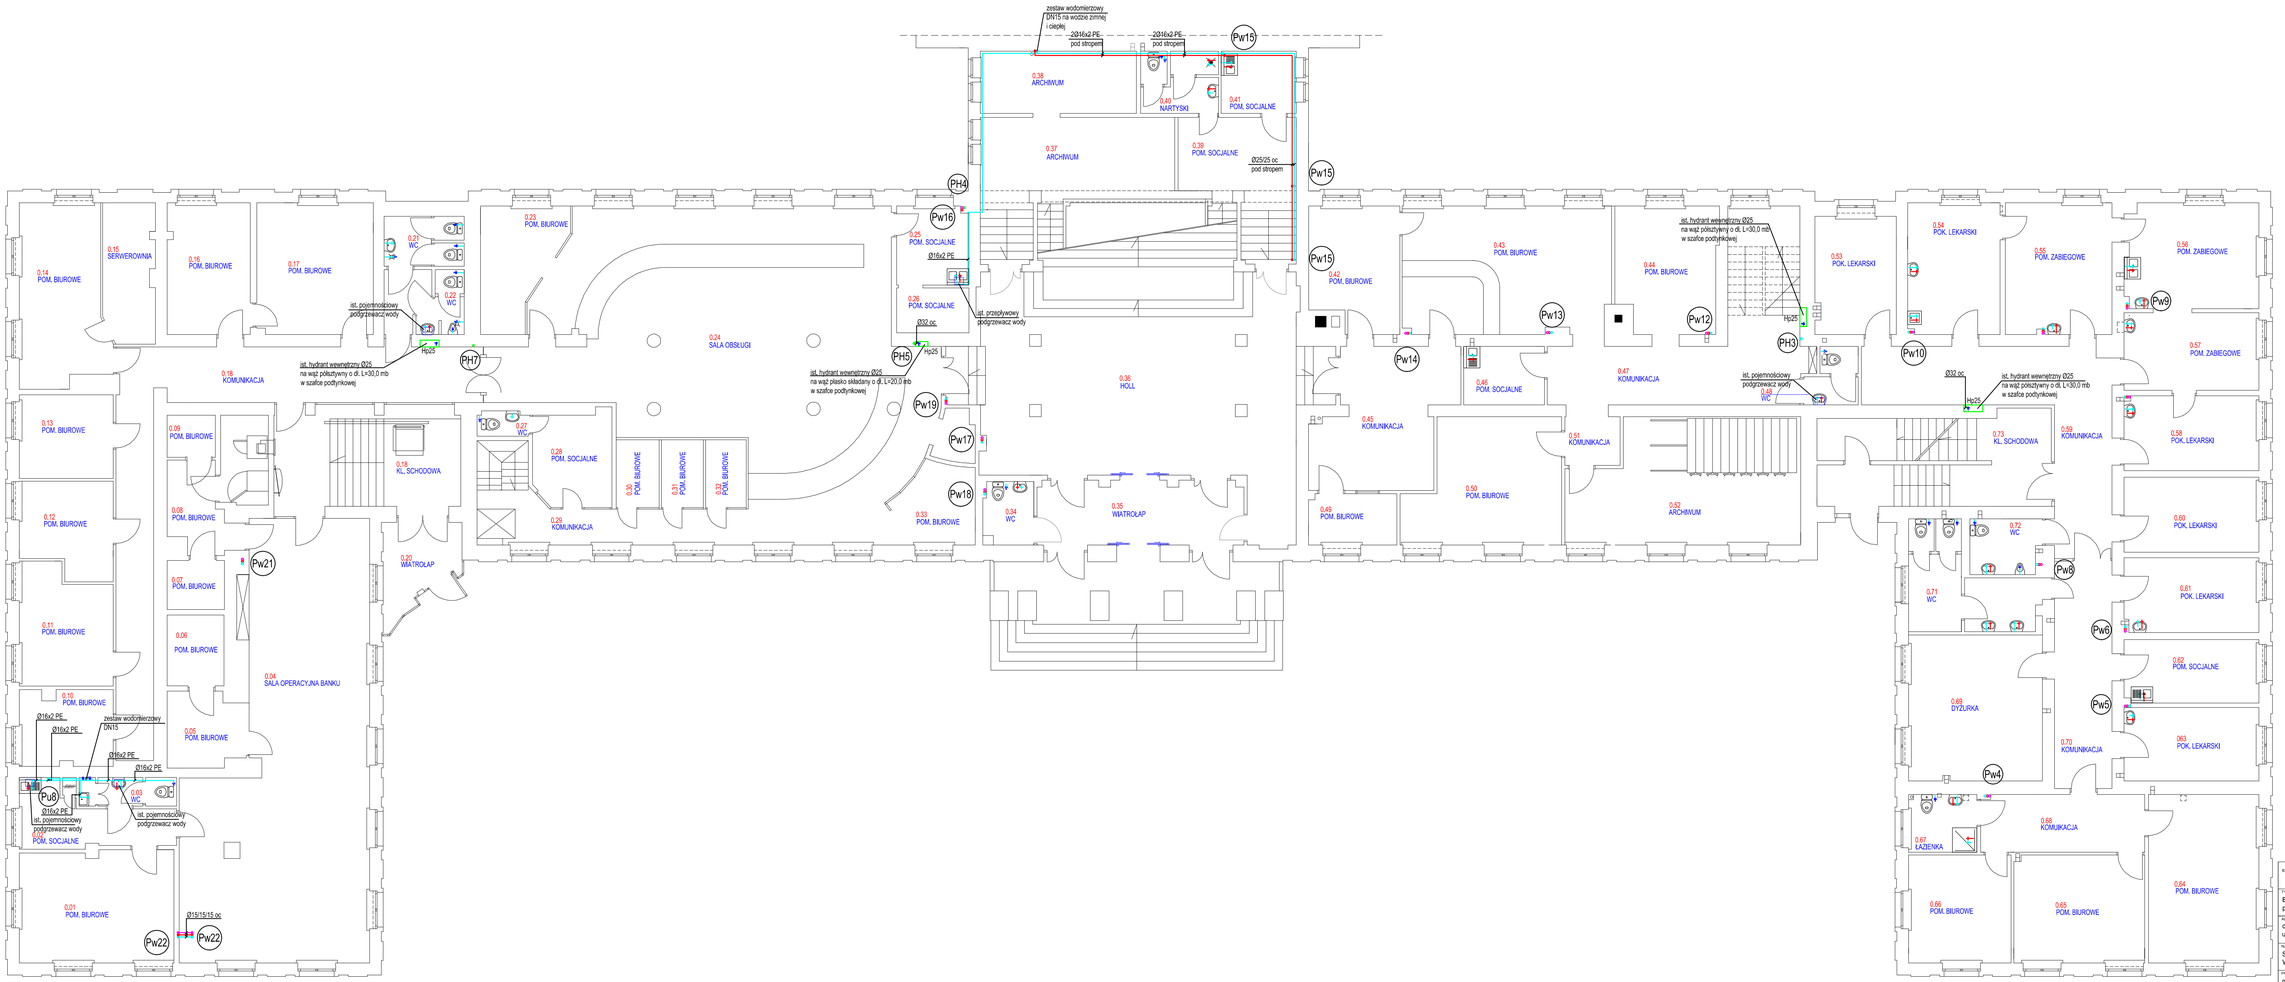

OZNACZENIA:

- przewody wody p.poż.
- przewody wody zimnej
- przewody wody ciepłej
- przewody wody cyrkulacyjne

83-200 Starogard Gdański, ul. Grzb Pomorskiego 11A NIP 592-207-48-54 REGON 383293742 tel. 608 939 980, email: resanit@pwp.pl	"RESANIT" Projekty i Nadzór Regina Piaskowska
TYTUŁ OPRACOWANIA	
Budowa i przebudowa wewn. instal. wody zimnej, ciepłej, cyrkulac. i p.poż. dla potrzeb budynku Starostwa Powiatowego w Pruszczu Gd.	
ADRES	
dz. nr 93/40 ul. Wojska Polskiego 16; 83-000 Pruszcz Gdański	
NAZWA RYSUNKU	
Stan istniejący - Rzut parteru. Wewnętrznej instalacji wody zimnej, ciepłej, cyrkulacyjnej i p.poż.	
PROJEKTOWAŁ	PODPIS
mgr inż. Regina Piaskowska upr. nr POM/0237/PWOS/09	
SPRAWDZIŁ	PODPIS
mgr inż. Michał Żukowski upr. nr POM/0048/PWOS/12	

DATA	BRANŻA	SKALA	RYS. NR
02/2016	sanitarna	1:100	S04