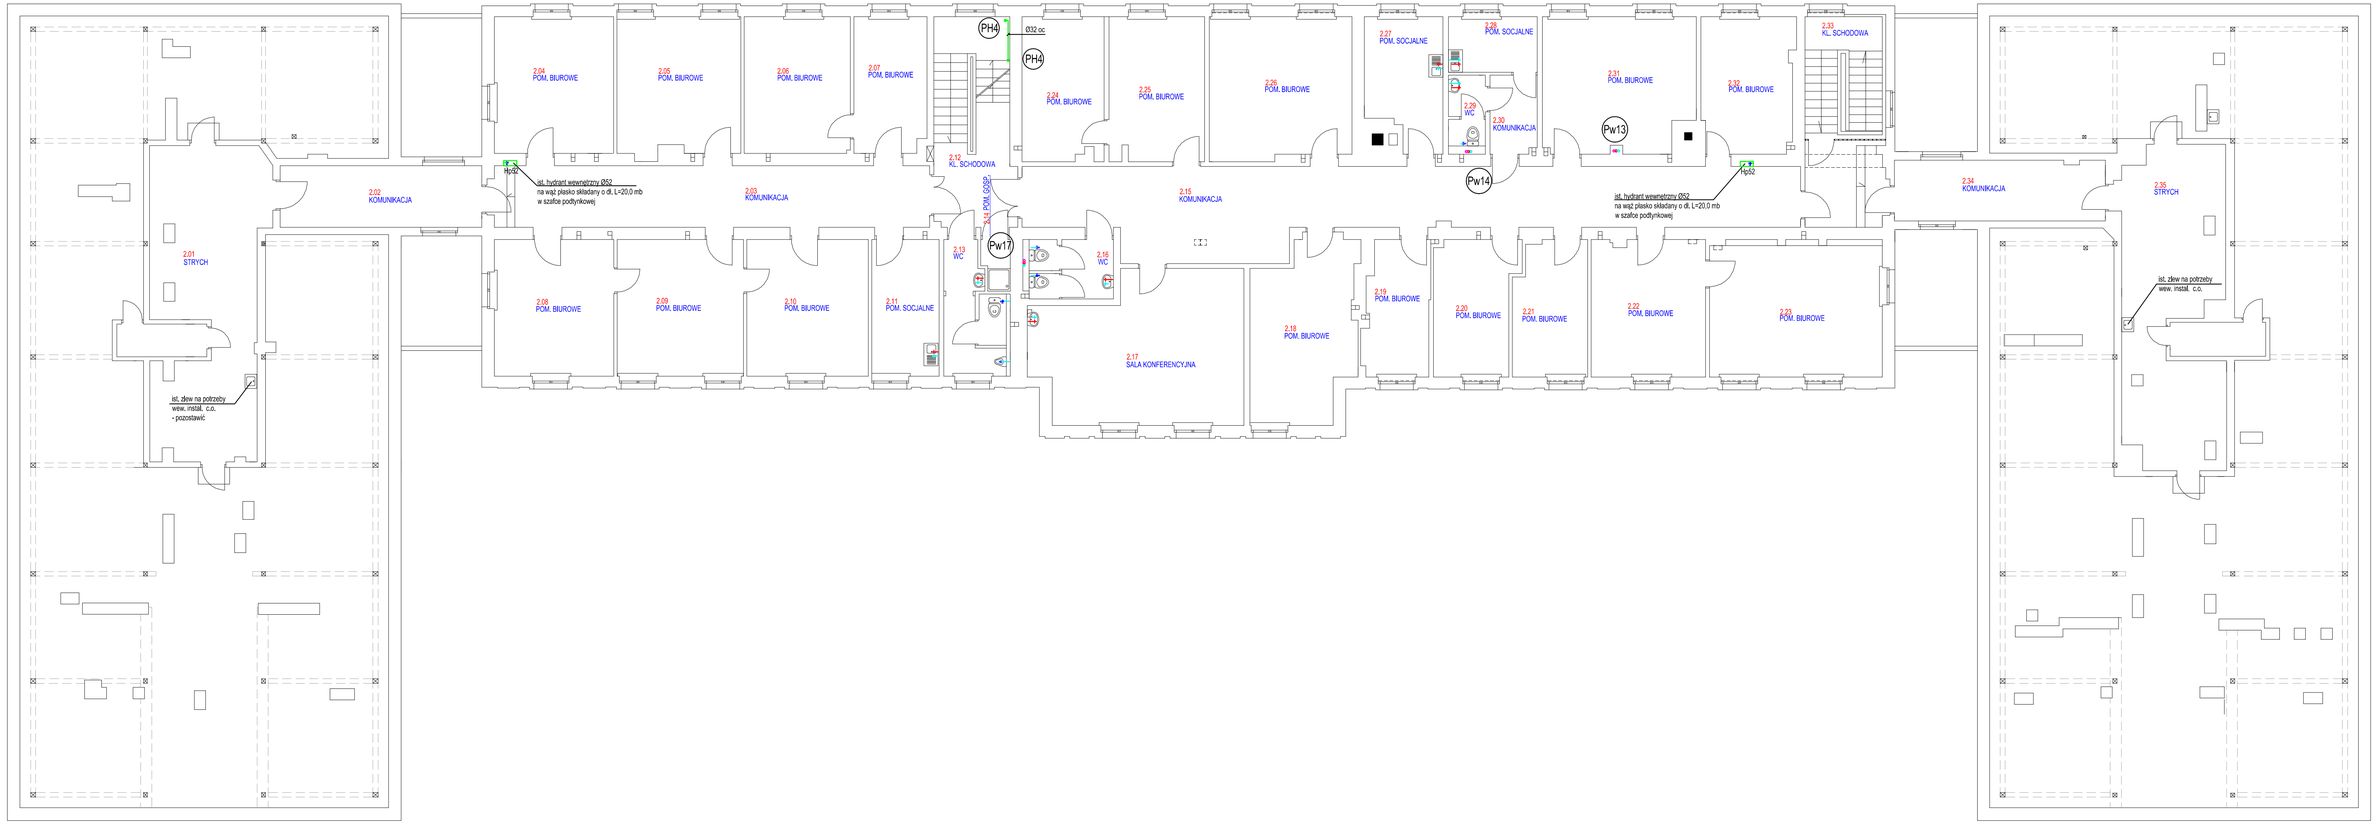

OZNACZENIA:

- przewody wody p.poż.
- przewody wody zimnej
- przewody wody ciepłej
- przewody wody cyrkulacyjnej

83-200 Starogard Gdański, ul. Grafa Pomorskiego 11A, NIP 592-207-48-54 REGON 383293142 tel. 608 639 366, e-mail: resani@onet.pl	"RESANIT" Projekty i Nadzór Regina Piaskowska		
TYTUŁ OPRACOWANIA: Budowa i przebudowa wewn. instal. wody zimnej, ciepłej, cyrkulac. i p.poż. dla potrzeb budynku Starostwa Powiatowego w Pruszczu Gd.			
ADRES: dz. nr 93/40 ul. Wojska Polskiego 16; 83-000 Pruszcz Gdański			
NAZWA RYSUNKU: Stan istniejący - Rzut II piętra. Wewnętrznej instalacji wody zimnej, ciepłej, cyrkulacyjnej i p.poż.			
PROJEKTOWAŁ: mgr inż. Regina Piaskowska upr. nr POM/0237/PWOS/09		PODPIS:	
SPRAWDZIŁ: mgr inż. Michał Żukowski upr. nr POM/0048/PWOS/12		PODPIS:	
DATA: 02/2016	BRANŻA: sanitarna	SKALA: 1:100	RYS. NR: S06