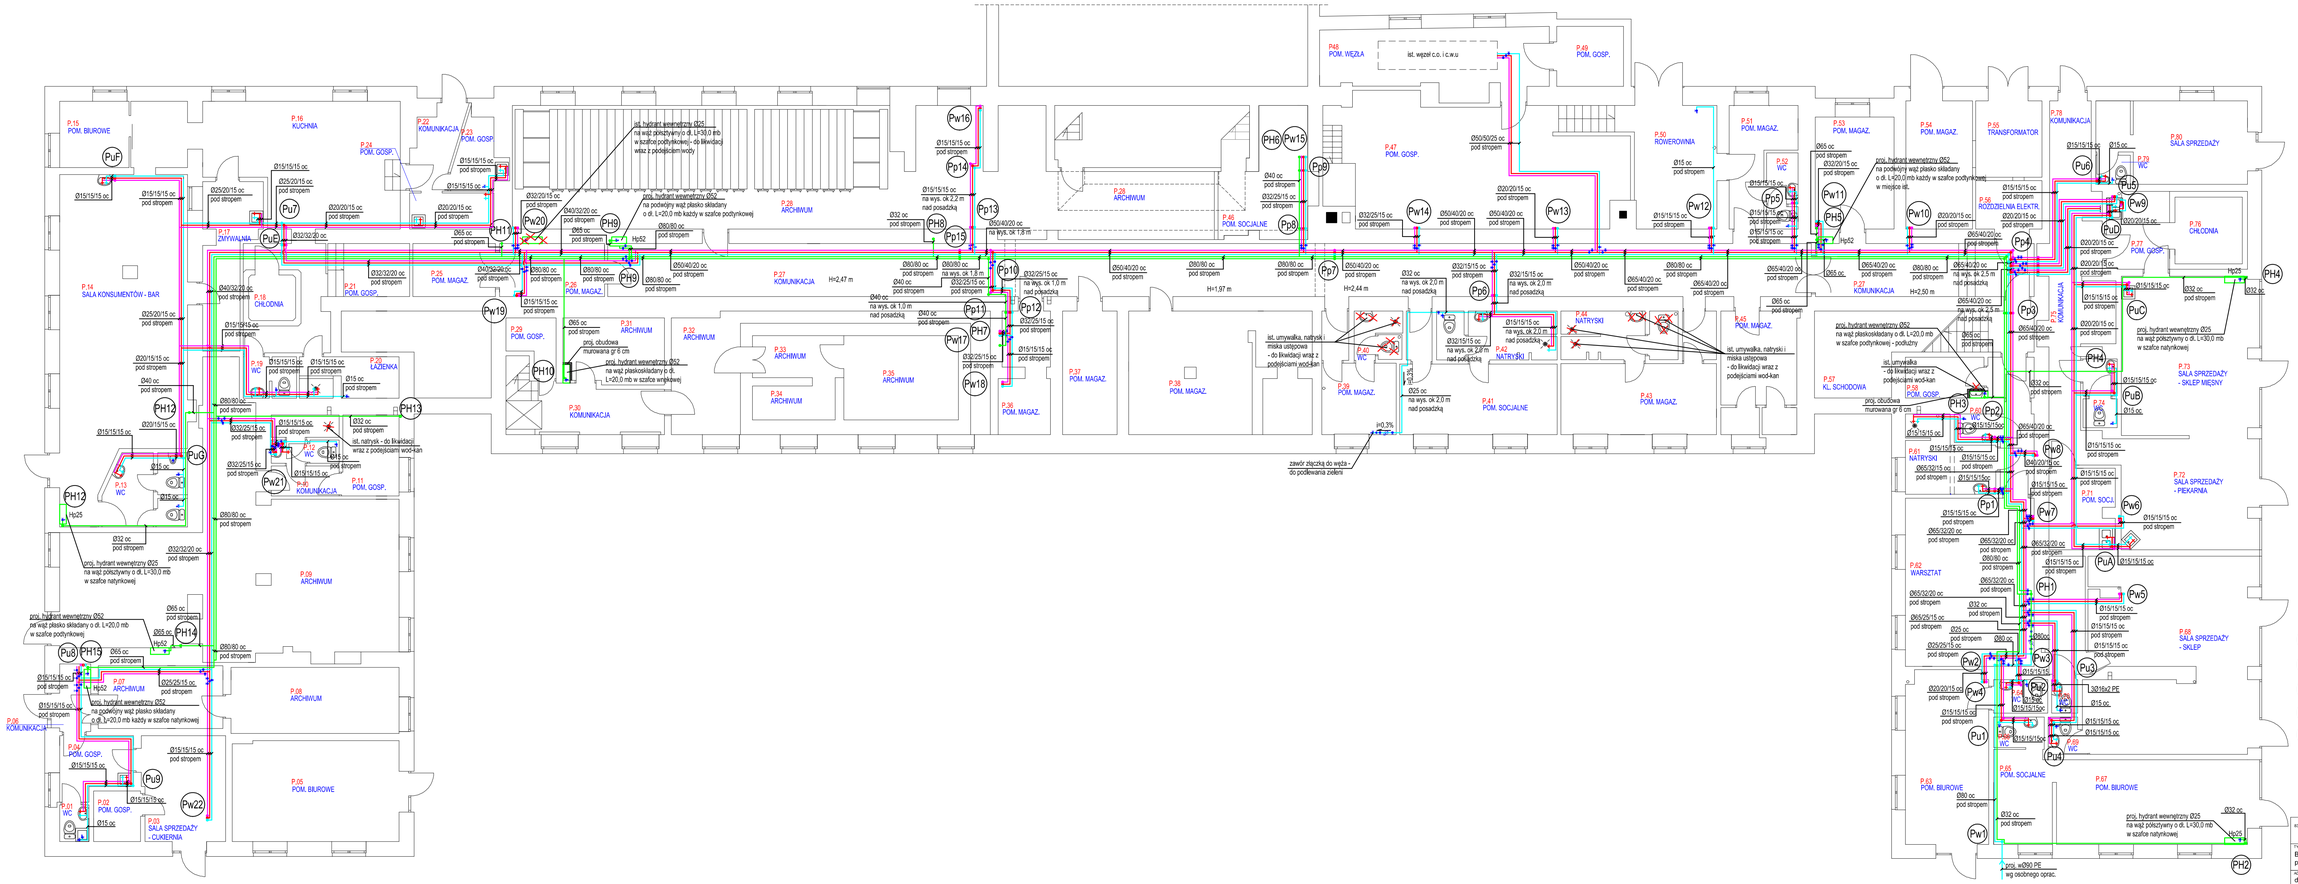
P.15 POM. BIUROWE
P.16 KUCHNIA
P.22 KOMUNIKACJA
P.23 POM. GOSP.
P.24 POM. GOSP.
P.14 SALA KONSUMENTOW - BAR
P.17 DMYWALNIA
P.18 CHŁODNIA
P.19 WC
P.20 ŁAŹENKA
P.21 POM. GOSP.
P.26 POM. MAGAZ.
P.29 POM. GOSP.
P.31 ARCHIWUM
P.32 ARCHIWUM
P.33 ARCHIWUM
P.34 ARCHIWUM
P.30 ARCHIWUM
P.26 POM. MAGAZ.
P.30 KOMUNIKACJA
P.12 WC
P.11 POM. GOSP.
P.13 WC
P.09 ARCHIWUM
P.08 ARCHIWUM
P.05 POM. BIUROWE
P.27 ARCHIWUM
P.01 WC
P.02 POM. GOSP.
P.03 SALA SPRZEDAŻY - CUKIERNIA
P.04 POM. GOSP.
P.28 KOMUNIKACJA
P.38 ARCHIWUM
P.39 ARCHIWUM
P.27 KOMUNIKACJA
P.36 POM. MAGAZ.
P.37 POM. MAGAZ.
P.38 POM. MAGAZ.
P.39 POM. MAGAZ.
P.40 WC
P.41 POM. SOCJALNE
P.42 NATRYSKI
P.43 POM. MAGAZ.
P.44 NATRYSKI
P.45 POM. MAGAZ.
P.46 POM. GOSP.
P.47 POM. GOSP.
P.48 POM. WĘZŁA
P.49 POM. GOSP.
P.50 ROWEROWNIA
P.51 POM. MAGAZ.
P.52 WC
P.53 POM. MAGAZ.
P.54 POM. MAGAZ.
P.55 TRANSFORMATOR
P.56 ROZDZIELNIA ELEKTR.
P.27 KOMUNIKACJA
P.57 KL. SCHODOWA
P.58 POM. GOSP.
P.59 POM. GOSP.
P.60 WC
P.61 NATRYSKI
P.62 WARSZTAT
P.63 POM. BIUROWE
P.64 POM. SOCJALNE
P.65 POM. SOCJALNE
P.66 WC
P.67 POM. BIUROWE
P.68 SALA SPRZEDAŻY - SKLEP
P.69 WC
P.70 KOMUNIKACJA
P.71 POM. SOCJ.
P.72 SALA SPRZEDAŻY - PIEKARNIA
P.73 SALA SPRZEDAŻY - SKLEP MIĘSNY
P.74
P.76 CHŁODNIA
P.77 POM. GOSP.
P.78 KOMUNIKACJA
P.79 WC
P.80 SALA SPRZEDAŻY
ist. hydrant wewnętrzny Ø52 na wąż płaskosklad. o dł. L=20,0 mb w szafce podpionowej - podłużny
proj. hydrant wewnętrzny Ø52 na podwójny wąż płasko składany o dł. L=20,0 mb każdy w szafce podręcznej
proj. hydrant wewnętrzny Ø52 na wąż płaskosklad. o dł. L=20,0 mb w szafce podręcznej
proj. hydrant wewnętrzny Ø52 na wąż płaskosklad. o dł. L=20,0 mb w szafce podręcznej
proj. hydrant wewnętrzny Ø52 na podwójny wąż płasko składany o dł. L=20,0 mb każdy w szafce podręcznej w miejscu ist.
proj. hydrant wewnętrzny Ø52 na wąż płaskosklad. o dł. L=20,0 mb w szafce podręcznej - podłużny
proj. hydrant wewnętrzny Ø52 na wąż płaskosklad. o dł. L=20,0 mb w szafce podręcznej