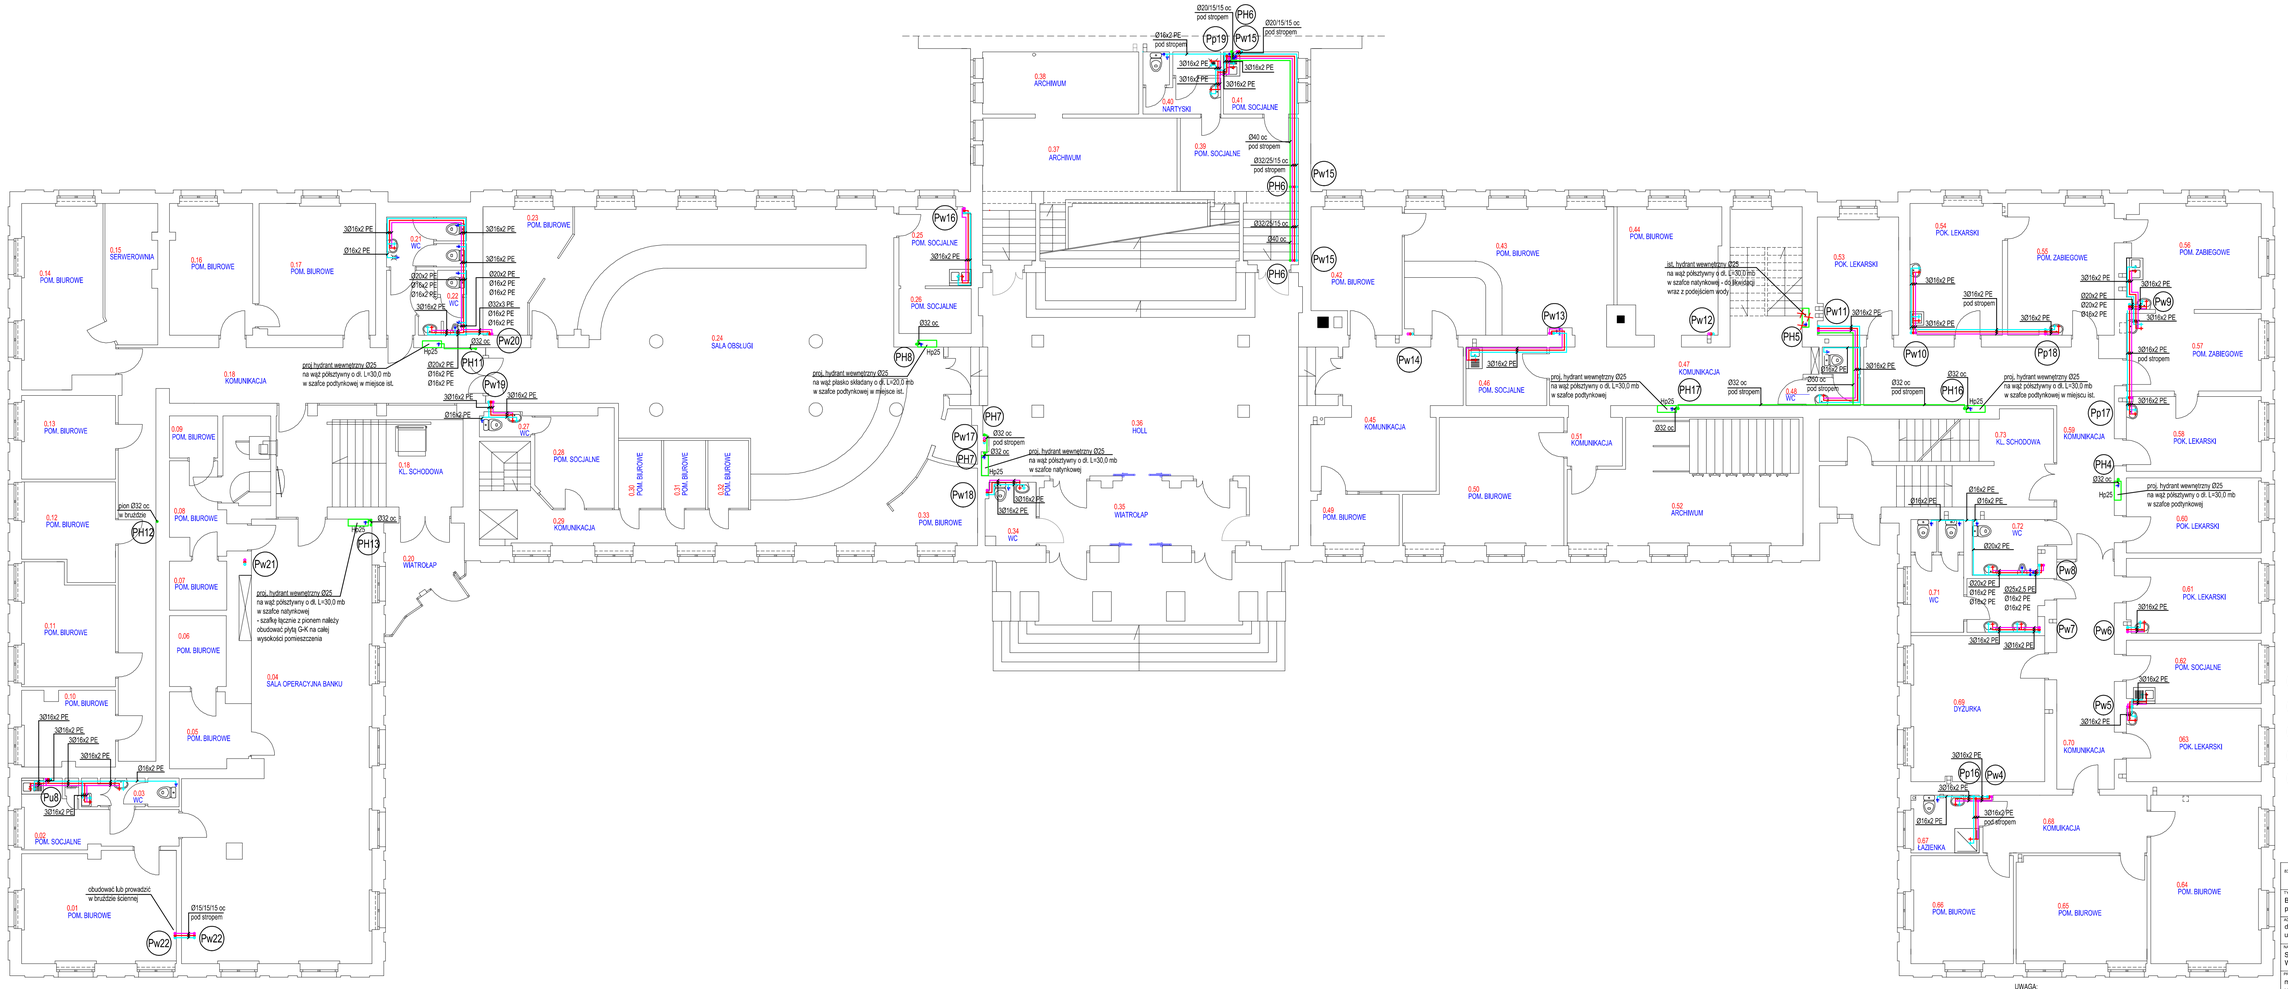

OZNACZENIA:

- proj. przewody wody p.poż.
- proj. przewody wody zimnej
- proj. przewody wody ciepłej
- proj. przewody wody cyrkulacyjne

PH1 - PH18	pion wody p.poż.
Pw1 - Pw22	pion wody zimnej, ciepłej i cyrukł. - dla potrzeb urzędu
Pp1 - Pp24	podpion wody zimnej, ciepłej i cyrukł. - dla potrzeb urzędu
Pu1 - Pu9	pion wody zimnej, ciepłej i cyrukł. - dla potrzeb usług
PuA - PuG	podpion wody zimnej, ciepłej i cyrukł. - dla potrzeb usług
Hp25	hydrant Ø25
Hp52	hydrant Ø52
Ø40/20/15 oc	średnica przewodów z.w./c.w.u./cyrkul
Ø20x2 PE Ø32x2 PE Ø16x2 PE Ø16x2 PE	średnica przewodów z.w./c.w.u./cyrkul

UWAGA:

1. Na przewodach wody zimnej, ciepłej i cyrkulacyjnej zamontować zawory odcinające kulowe, a pod pionami cyrkulacji c.w. wielofunkcyjne zawory termostatyczne cyrkulacyjne z automatyczną dezynfekcją termiczną
2. Przejścia przez przegrody budowlane wykonać w tulejach zapewniających odporność ogniową przewidzianą dla danej przegrody.
3. Zawory czerpalne kulowe kątowe "ZP" wyposażone w zawór antyskażeniowy typu HA

BIURO PROJEKTOWE Stanisław Grzelak, ul. Gryfa Pomorskiego 11/4 NIP 592-207-46-54 REGON 363293742 tel. 606 639 360, e-mail: resanit@gmail.pl	"RESANIT" Projekty i Nadzór Regina Piaskowska
TYTUŁ OPRACOWANIA	Budowa i przebudowa wewn. instal. wody zimnej, ciepłej, cyrkulac. i p.poż. dla potrzeb budynku Starostwa Powiatowego w Pruszczu Gd.
ADRES	dz. nr 93/40 ul. Wojska Polskiego 16; 83-000 Pruszcz Gdański
NAZWA RYSUNKU	Stan projektowany - Rzut parteru. Wewnętrznej instalacji wody zimnej, ciepłej, cyrkulacyjnej i p.poż.
PROJEKTOWAŁ	mgr inż. Regina Piaskowska upr. nr POM/0237/PWOS/09 — PODPIS
SPRAWDZIŁ	mgr inż. Michał Żukowski upr. nr POM/0048/PWOS/12 — PODPIS
DATA: 02/2016	BRANŻA: sanitarna — SKALA: 1:100 — RYS. NR: S09