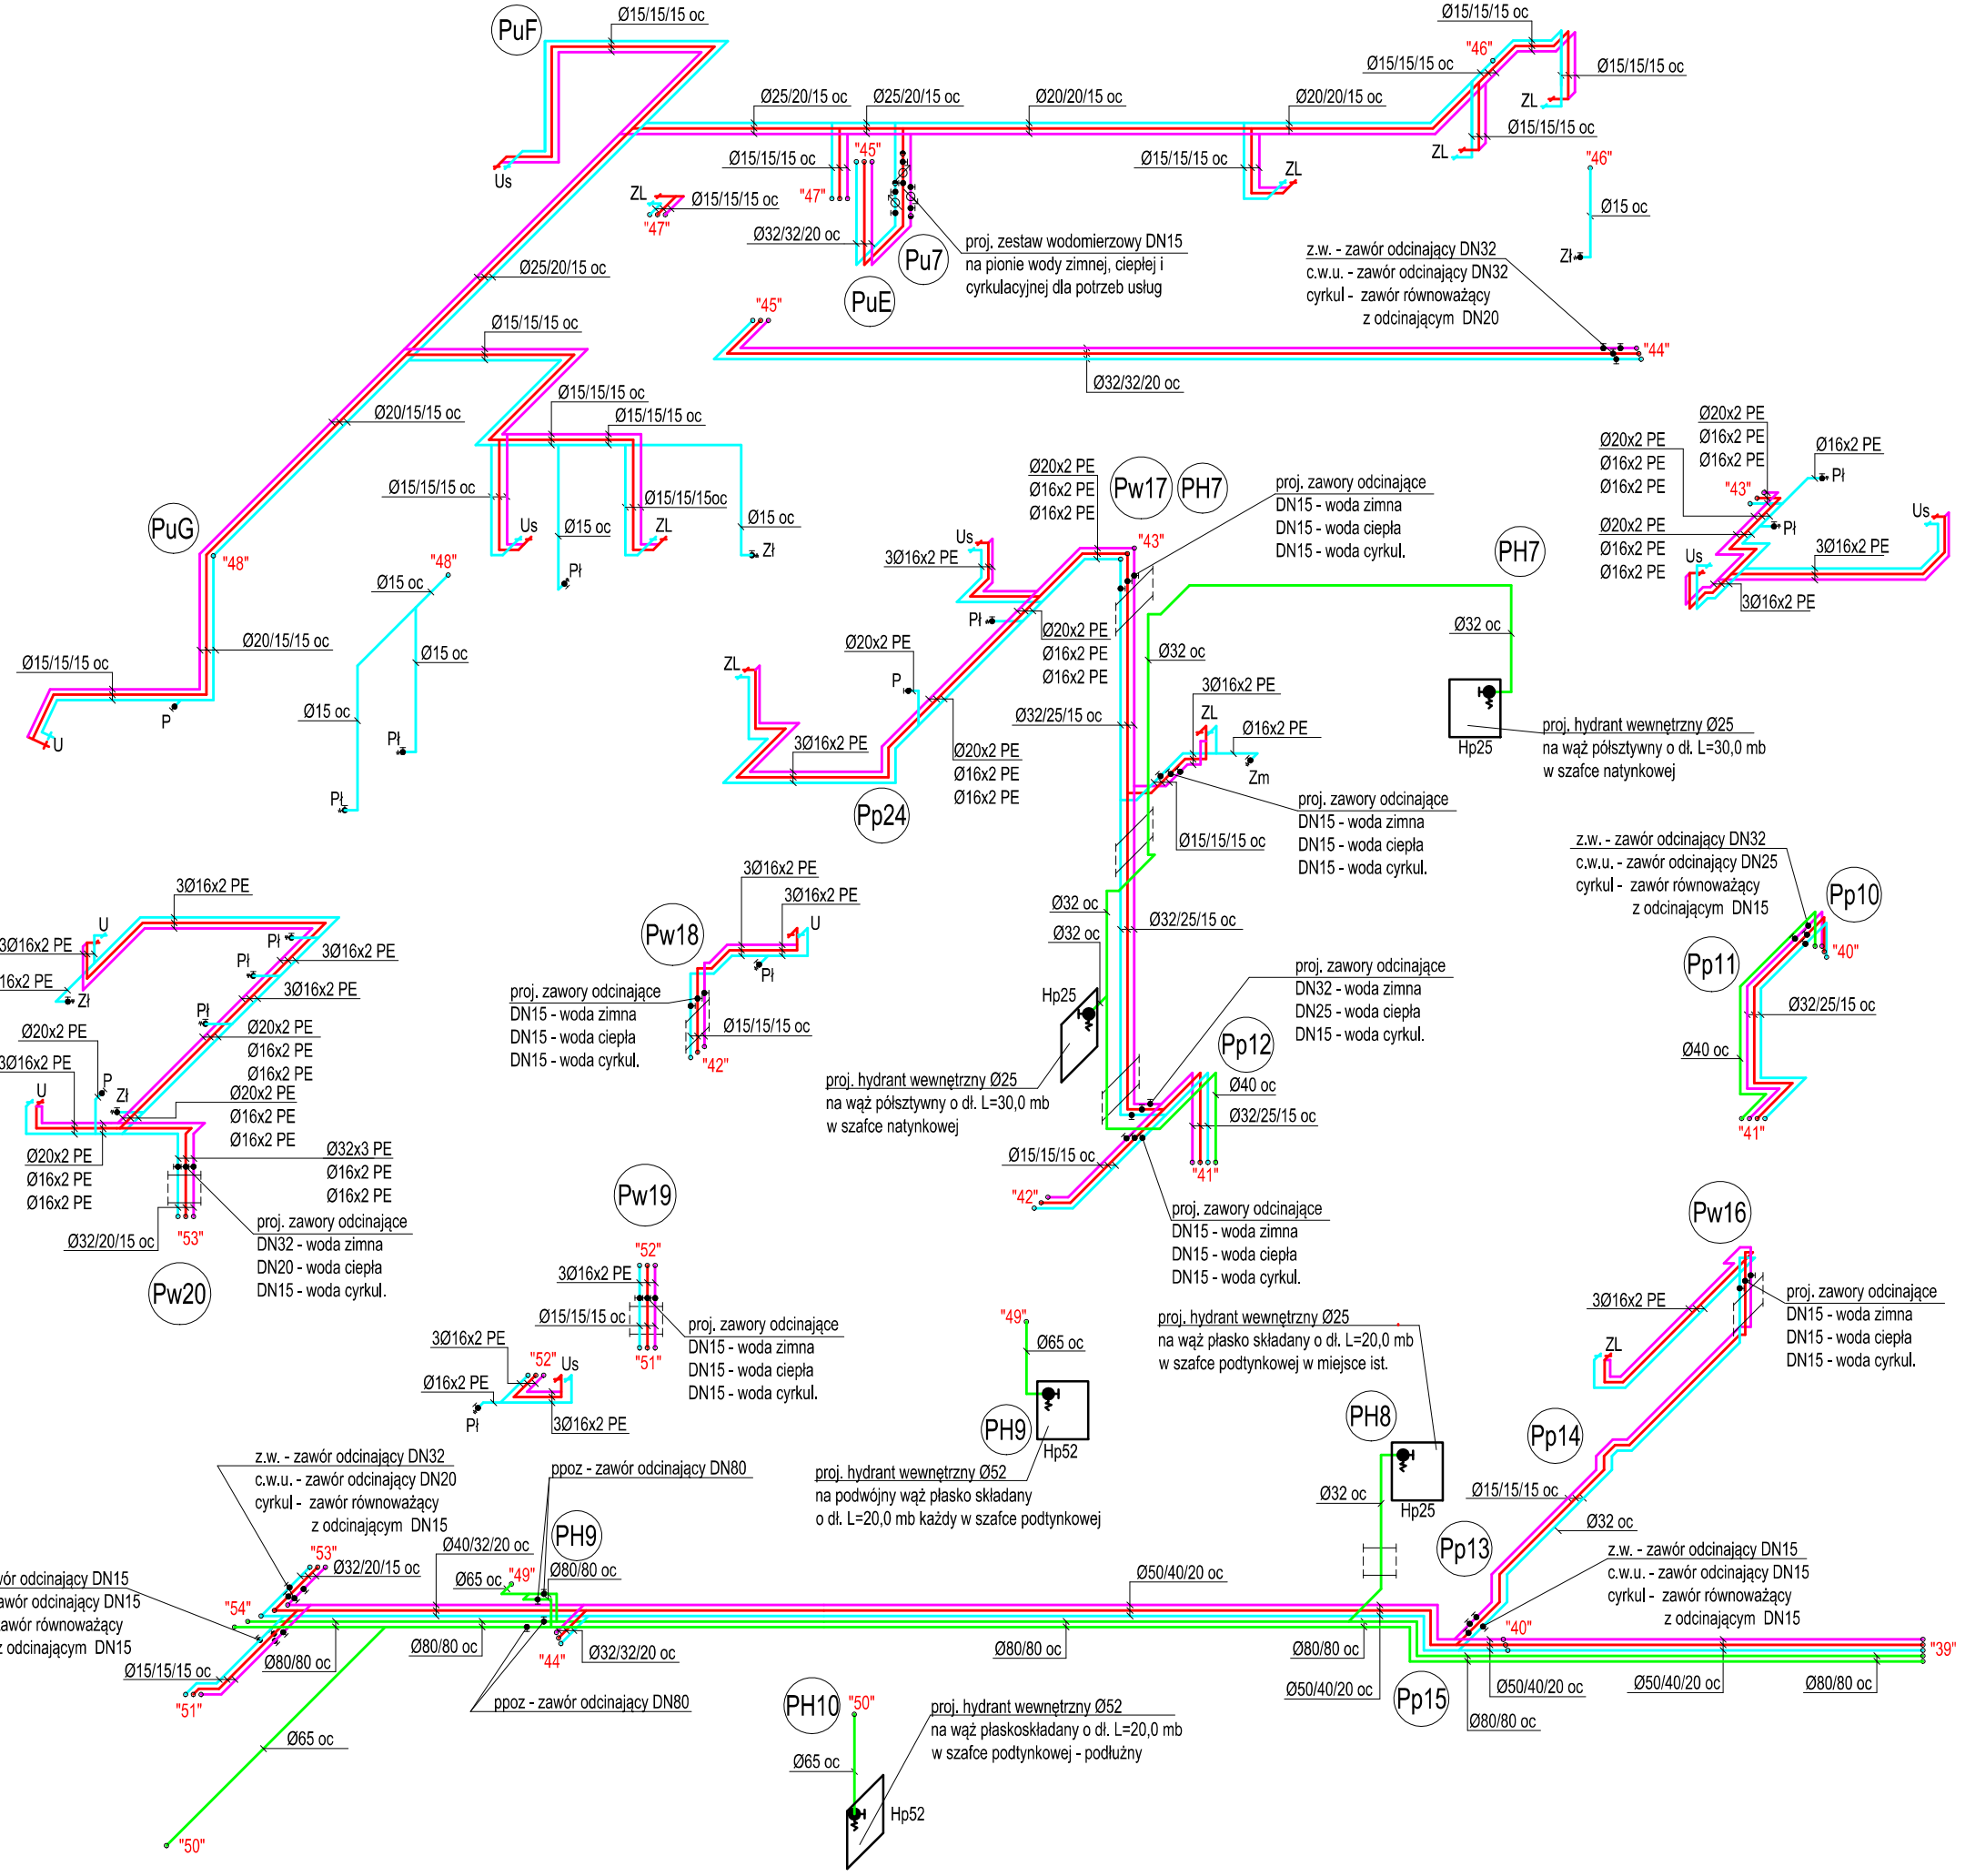

OZNACZENIA:

- proj. przewody wody p.poż.
- proj. przewody wody zimnej
- proj. przewody wody ciepłej
- proj. przewody wody cyrkulacyjne

PH1 - PH18	pion wody p.poż.
Pw1 - Pw22	pion wody zimnej, ciepłej i cyrukl. - dla potrzeb urzędu
Pp1 - Pp24	podpion wody zimnej, ciepłej i cyrukl. - dla potrzeb urzędu
Pu1 - Pu9	pion wody zimnej, ciepłej i cyrukl. - dla potrzeb usług
PuA - PuG	podpion wody zimnej, ciepłej i cyrukl. - dla potrzeb usług
Hp25	hydrant Ø25
Hp52	hydrant Ø52
U	podejście pod baterię umywalkową stojącą
Us	podejście pod baterię umywalkową ścienną
Zs	podejście pod baterię zlewozmywakową stojąca
ZL	podejście pod baterię zlewozmywakową ścienną
N	podejście pod baterię natryskową
Pł	podejście pod płuczkę ustępową
P	podejście pod zawór pisuarowy
Zł	podejście pod zawór czerpalny kulowy kątowy ze złączką do węża
Zm	podejście pod zawór dla zmywaki do naczyń
Ø40/20/15 oc	średnica przewodów z.w./c.w.u./cyrkul
Ø20x2 PE Ø16x2 PE Ø16x2 PE	średnica przewodów z.w./c.w.u./cyrkul

UWAGA:

1. Na przewodach wody zimnej, ciepłej i cyrkulacyjnej zamontować zawory odcinające kulowe, a pod pionami cyrkulacji c.w. wielofunkcyjne zawory termostatyczne cyrkulacyjne z automatyczną dezynfekcja termiczną
2. Przejścia przez przegrody budowlane wykonać w tulejach zapewniających odporność ogniową przewidziana dla danej przegrody.
3. Zawory czerpalne kulowe kątowe "Zł" wyposażone w zawór antyskażeniowy typu HA

83-200 Starogard Gdański, ul. Gryfa Pomorskiego 11A
NIP 592-207-48-54 REGON 363293742
tel. 608 839 966, e-mail: resanit@onet.pl

"RESANIT" Projekty i Nadzór
Regina Piaskowska

TYTUŁ OPRACOWANIA

Budowa i przebudowa wewn. instal. wody zimnej, ciepłej, cyrkulac. i p.poż. dla potrzeb budynku Starostwa Powiatowego w Pruszczu Gd.

ADRES

dz. nr 93/40
ul. Wojska Polskiego 16; 83-000 Pruszcz Gdański

NAZWA RYSUNKU

Aksonometria wew. instal. wody zimnej, ciepłej, cyrkulacyjnej i p.poż. - część 5

PROJEKTOWAŁ	PODPIS
mgr inż. Regina Piaskowska upr. nr POM/0237/PWOS/09	
SPRAWDZIŁ	PODPIS
mgr inż. Michał Żukowski upr. nr POM/0048/PWOS/12	

DATA	BRANŻA	SKALA	RYS. NR
02/2016	sanitarna	1:100	S17