

Województwo: pomorskie  
Powiat: gdański  
Miejsce: Pruszcz Gdański  
Dobre: 13  
Nr działki: 93/41  
Nr sekcji: 6.218.26.01.2.4  
Identyfikator zgłoszenia pracy: 6640.3437.2015

ALFA  
USŁUGI GEODEZYJNO-KARTOGRAFICZNE  
Tomasz Bronge  
83-111 Młobadz, Zajaczkowo 35  
tel./fax 058 536 96 26 kom 0602 805 900  
NIP 593-186-37-40 REGON 192404406

MAPA DO CELÓW PROJEKTOWYCH  
skala 1:500

W zakresie opracowania mapa aktualna na dzień: 01.10.2015 r.

Układ współrzędnych: "2000" strefa 6 (18)  
Układ odniesienia: "H mpy"  
Prace polowe: Tomasz Bronge  
Prace komputeryjne: Tomasz Bronge  
Zajaczkowo, dnia 01.10.2015r.

Nie wyklucza się istnienia w terenie innych, nie wykazanych na niniejszej mapie urządzeń podziemnych, które nie zostały zgłoszone do inwentaryzacji.

Właściciel, władający, inwestor, są prawnie zobowiązani do ochrony znaków geodezyjnych na terenie inwestycji budowlanej (nieruchomości) – art. 15, 45, pkt. 3 ustawy z dnia 17.05.1989 r. Prawo geodezyjne i kartograficzne (Dz. U. z 2010 r. Nr 193, poz. 1287 z późn. zm.).

UWAGA!  
Granice wykazane kolorem zielonym pozyskano w wyniku digitalizacji mapy ewidencyjnej lub z operatów z pomiaru w układzie lokalnym – bez ustalenia błędu położenia punktów. Nie badano danych dotyczących dokładności pomiaru granic działek.  
SKŁADZANOSI GRUNTOWYCH NIE BADANO.

STAROSTWO POWIATOWE W PRUSZCZU GDAŃSKIM  
REFERAT UZGADNIANIA DOKUMENTACJI PROJEKTOWEJ


W granicach opracowania występują projektowane i zarejestrowane w RUPR przewody i urządzenia zgodnie z treścią niniejszej dokumentacji.

Pruszcz Gdański, dn. 2015.09.24 r.

GEODETA UPRAWNIONY  
Tomasz Bronge  
Nr upr. 1986.4 GSK  
tel. 602 805 900  
/ - / podpis nieczytelny

Poświadczam się, iż niniejszy dokument został opracowany w wyniku prac geodezyjnych i kartograficznych, których rezultaty zawiera operat techniczny wpisany do ewidencji materiałów państwowego zasobu geodezyjnego i kartograficznego.	
Organ prowadzący państwową zasobę geodezyjną i kartograficzną	STAROSTA GDAŃSKI
P.2204.20 153175	15.10.2015
Identyfikator ewidencyjny materiału zasobu operatu technicznego	Data wpisania operatu technicznego do ewidencji materiałów zasobu
Inne, nazwisko i podpis osoby reprezentującej organ	Z up. STAROSTY Tomasz Bronge Andrzej Nowak GEODETA UPRAWNIONY

6642.2755.2015

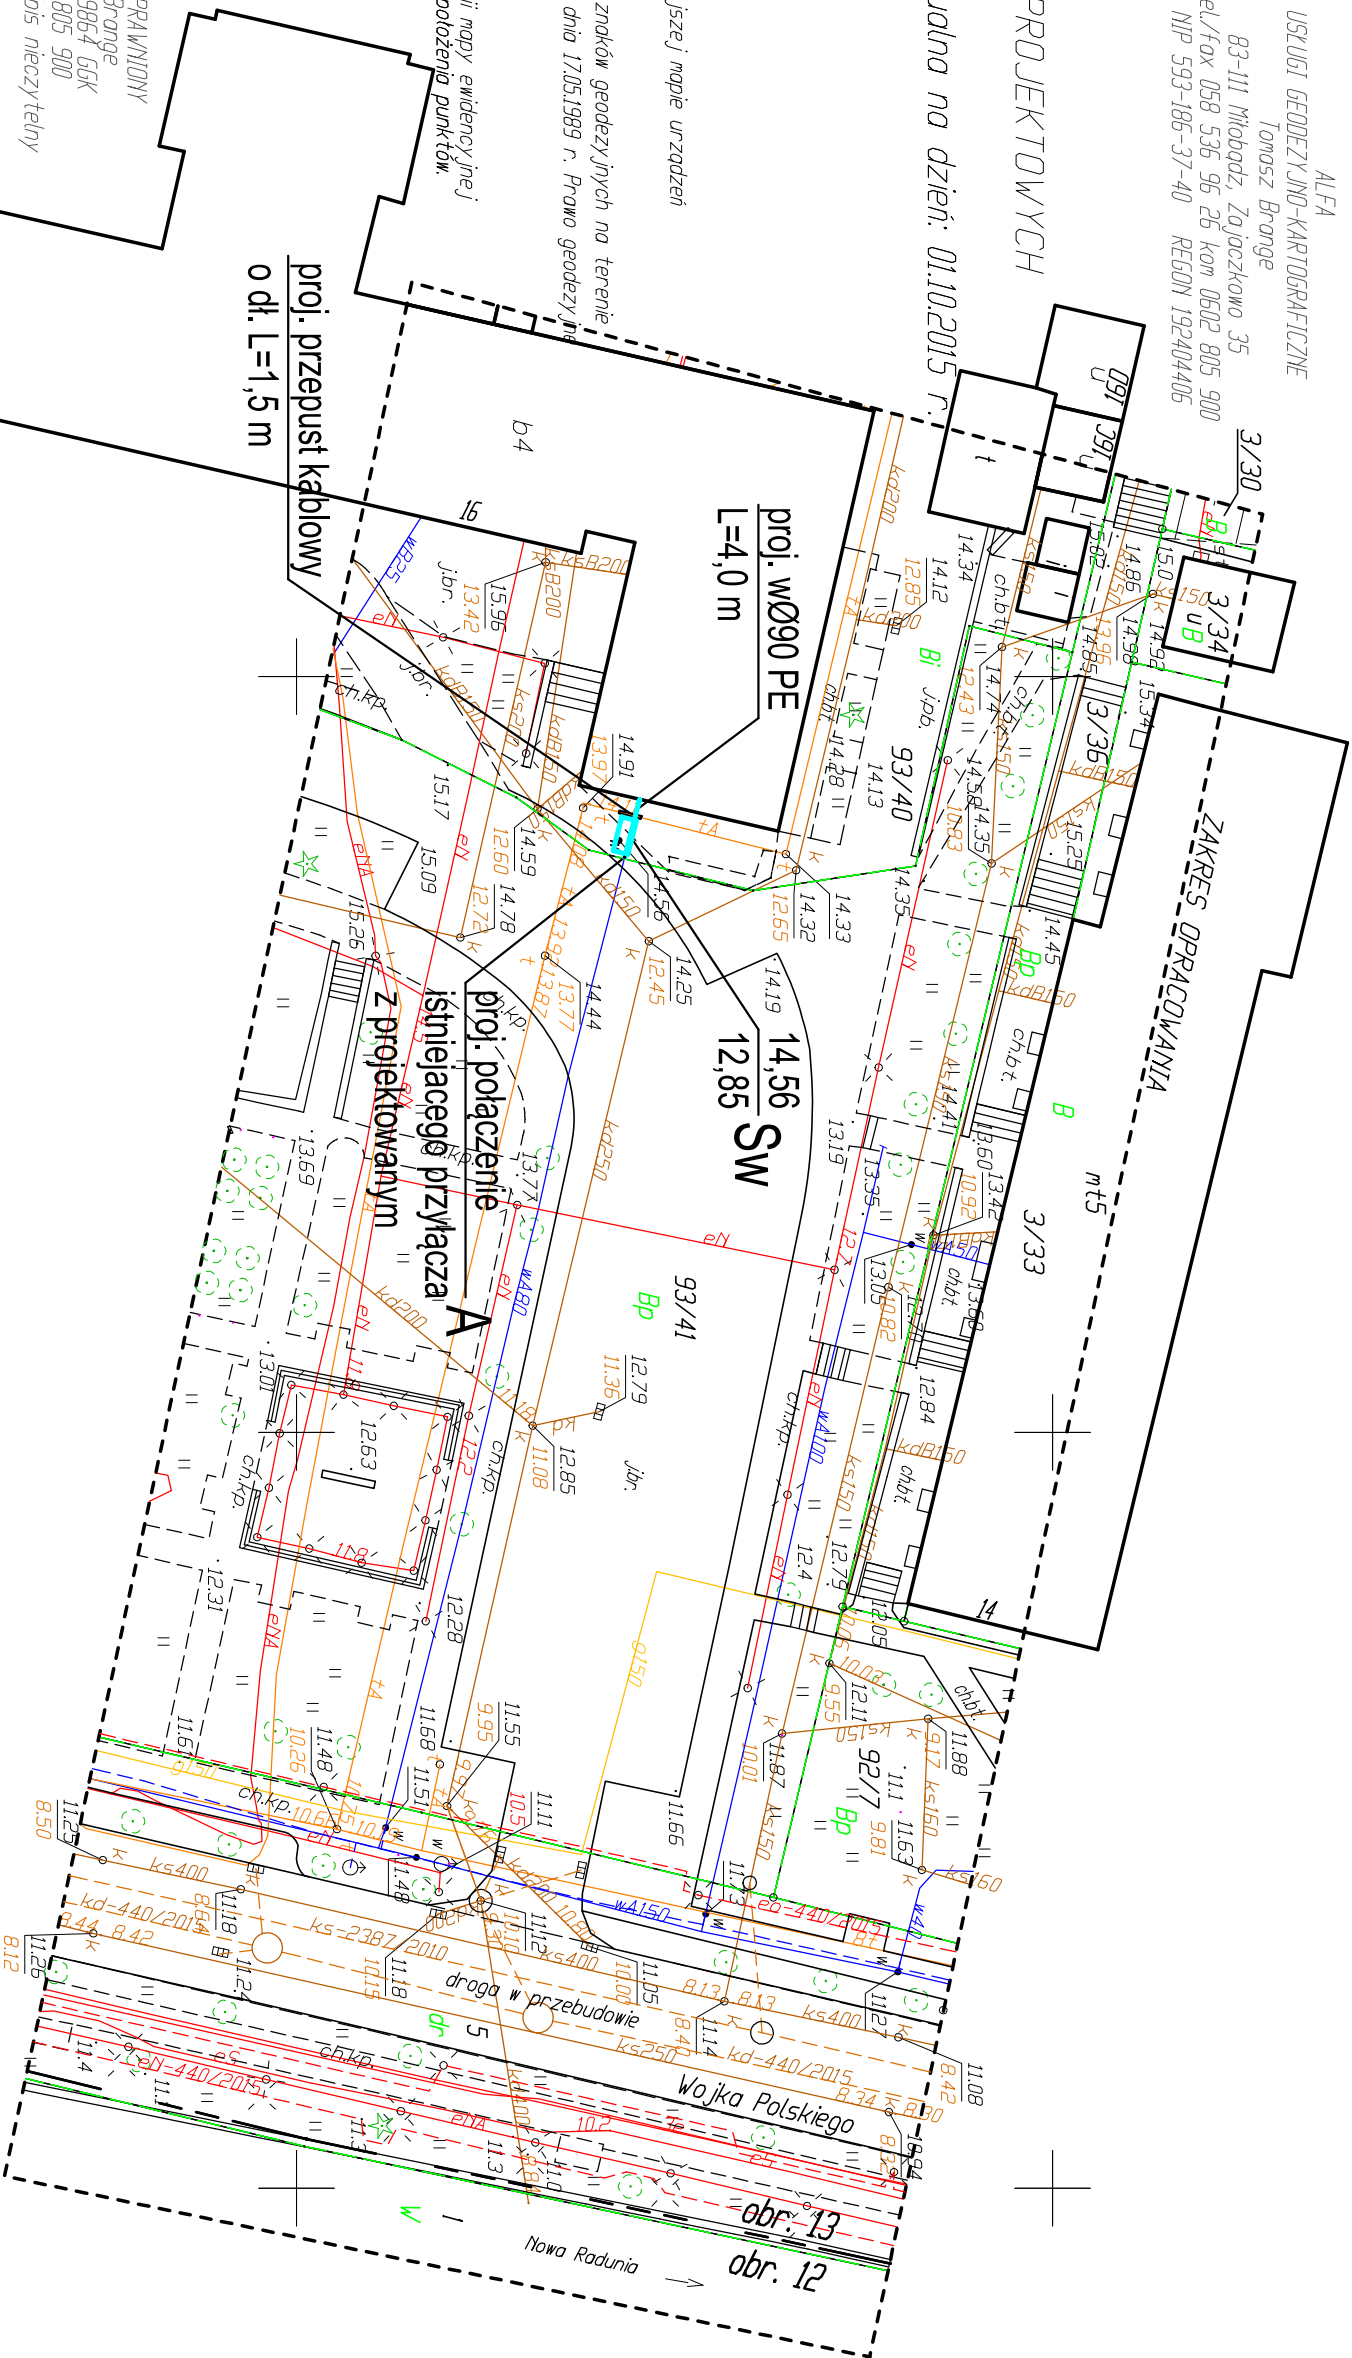

OZNACZENIA:

- ist. przyłącze wody
- proj. przyłącze wody
- SW proj. komora wodomierzowa

UWAGA:  
Proj. przyłącze wody na odc. "A" - "Bud" należy prowadzić po trasie ist. przyłącza z jednocześnie jego likwidacją

83-200 Starogard Gdański, ul. Głwa Pomorskiego 11A NIP 593-220-02-54 REGON 362533742 tel. 058 630 960 e-mail: resanit@resanit.pl		"RESANIT" Projekty i Nadzór Regina Piaskowska	
Tytuł opracowania Remont przyłącza wody wraz z montażem studni wodomierzowej dla potrzeb budynku Starostwa Powiatowego w Pruszczu Gdańskim			
Adres dz. nr 93/40 ul. Wojska Polskiego 16, 83-000 Pruszcz Gdański			
Nazwa rysunku Plan sytuacyjny			
Projektowane mgr inż. Regina Piaskowska upr. nr POM/0237/PWOS/09	Podpis		
Data 02/2016	Branka sanitarna	Skala 1:500	Rys. Nr S01