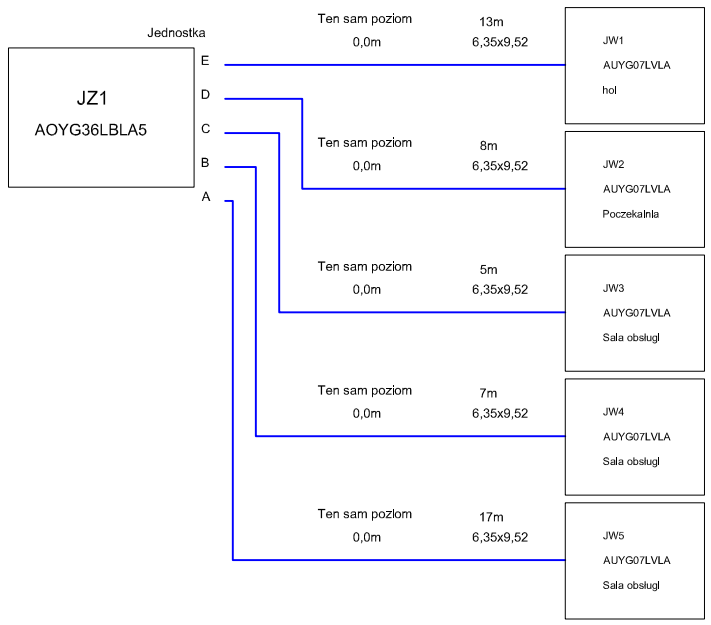

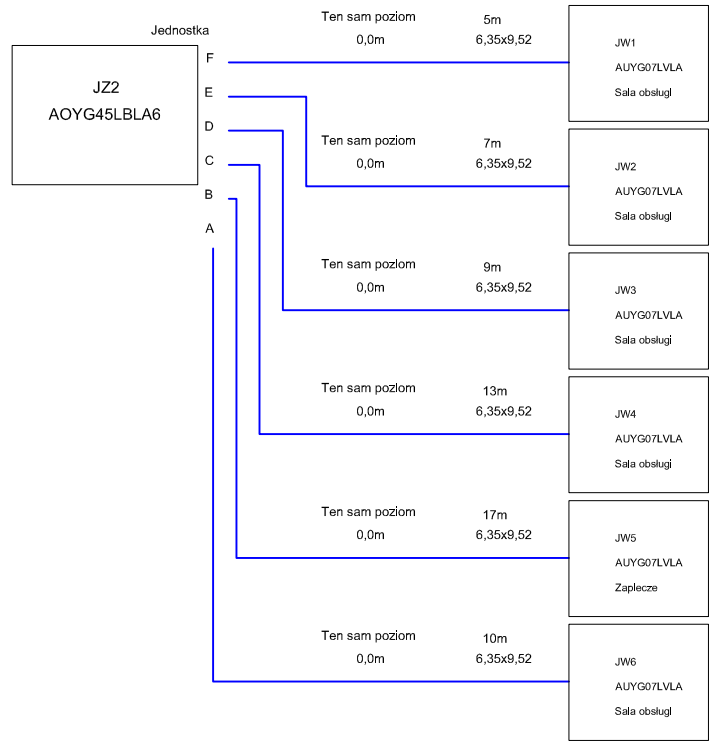

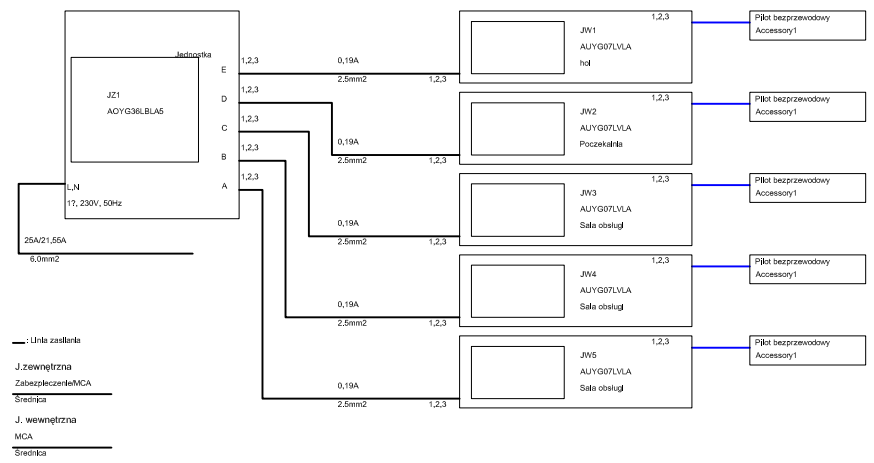

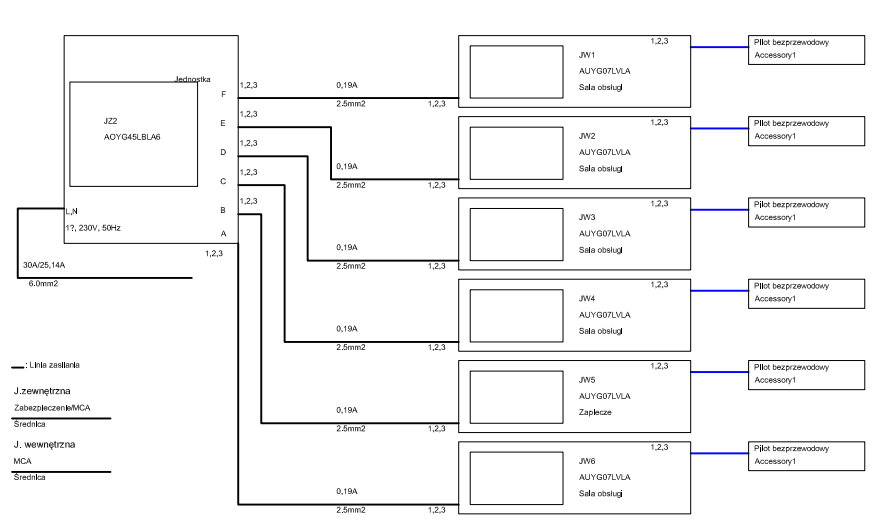

INSTALACJA KLIMATYZACJI SCHEMATY

Ip-design Ilona Paleńczuk
ul. Bartosza Głowackiego 6 , 83-000 Pruszcz Gdański
NIP: 604 004 32 37 , e-mail: kontakt@ip-design.pl
tel. 506 67 65 48

Nazwa zadania:	Remont pomieszczeń Wydziału Komunikacji w budynku siedziby Powiatu Gdańskiego Pruszcz Gdański, ul.Wojska Polskiego 16, dz.nr 93/40
Inwestor:	Powiat Gdański w Pruszczu Gdańskim 83-000 Pruszcz Gdański, ul. Wojska Polskiego 16
Projektant:	mgr inż. Karolina Bartkowiak upr. nr WKP/0139/POOS/10 — Podpis:
Data: grudzień 2017r.	Skala 1 : 100 — Nr rys. IS-04