





1 sztuka

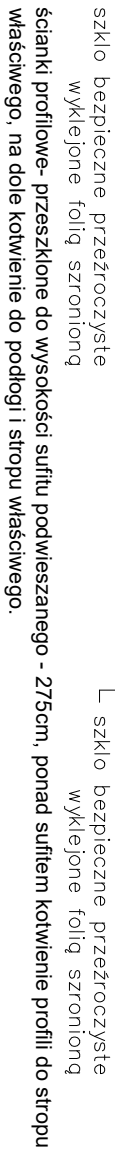


konstrukcja wykonana z profili aluminiowych, kolor NCS S 3701-r74b

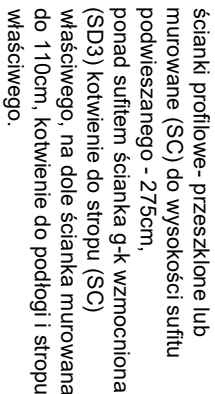


ścianki profilowe-przeszkłone
do wysokości sufitu podw.

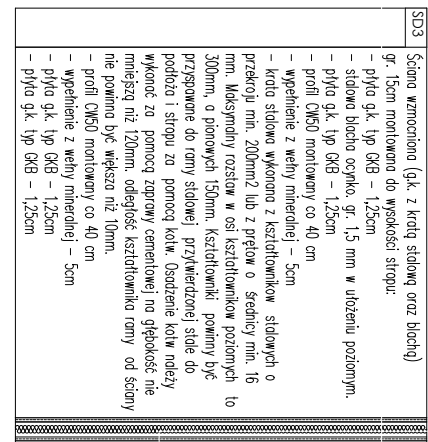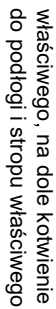


aluminowy

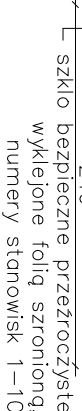

ścianki profilowe- przeszkłone do 2100
210-275 sam profil bez przeszklenia
nad sufitem podwieszanym
kotwienie profili do stropu właściwego

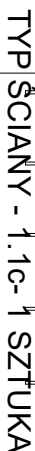

szkoło bezpieczne przeźroczyste
wyklejone folią szronioną

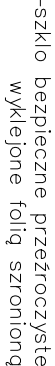

ul. Bartosza Głowackiego 6, 83-000 Pruszcz Gdański
NIP: 604 004 32 37, e-mail: kontakt@ip-design.pl
tel. 506 67 65 48

| | |
|--|--|
| Nazwa zdolnina | Remont pomieszczeń Wydziału Komunikacji w budynku siedziby Powiatu Gdańskiego Puszczy Gdańskiej, ul. Wojska Polskiego 16, dz.nr 9340 |
| Twórca: | Powiat Gdański w Puszczy Gdańskiej 83-001 Puszczyż Gdańskiej, ul. Wojska Polskiego 16 |
| Profilowanie | mgr inż. arch. Maria Chmielewska ur. w specyficznych i bez ograniczeń nr 648P00KK02013 |
| mgr inż. arch. Iłona Paleńczuk mgr inż. Patrycja Sobanska-Andruszczak | Podpis |
| Data: grudzień 2017r. | Skała 1 : .100 |
| Nr rys. | WK - 5 |

| | | |
|-------|---------------|-----------------------|
| 017r. | Skala 1 : 100 | Nr rys. WK - 5 |
|-------|---------------|-----------------------|