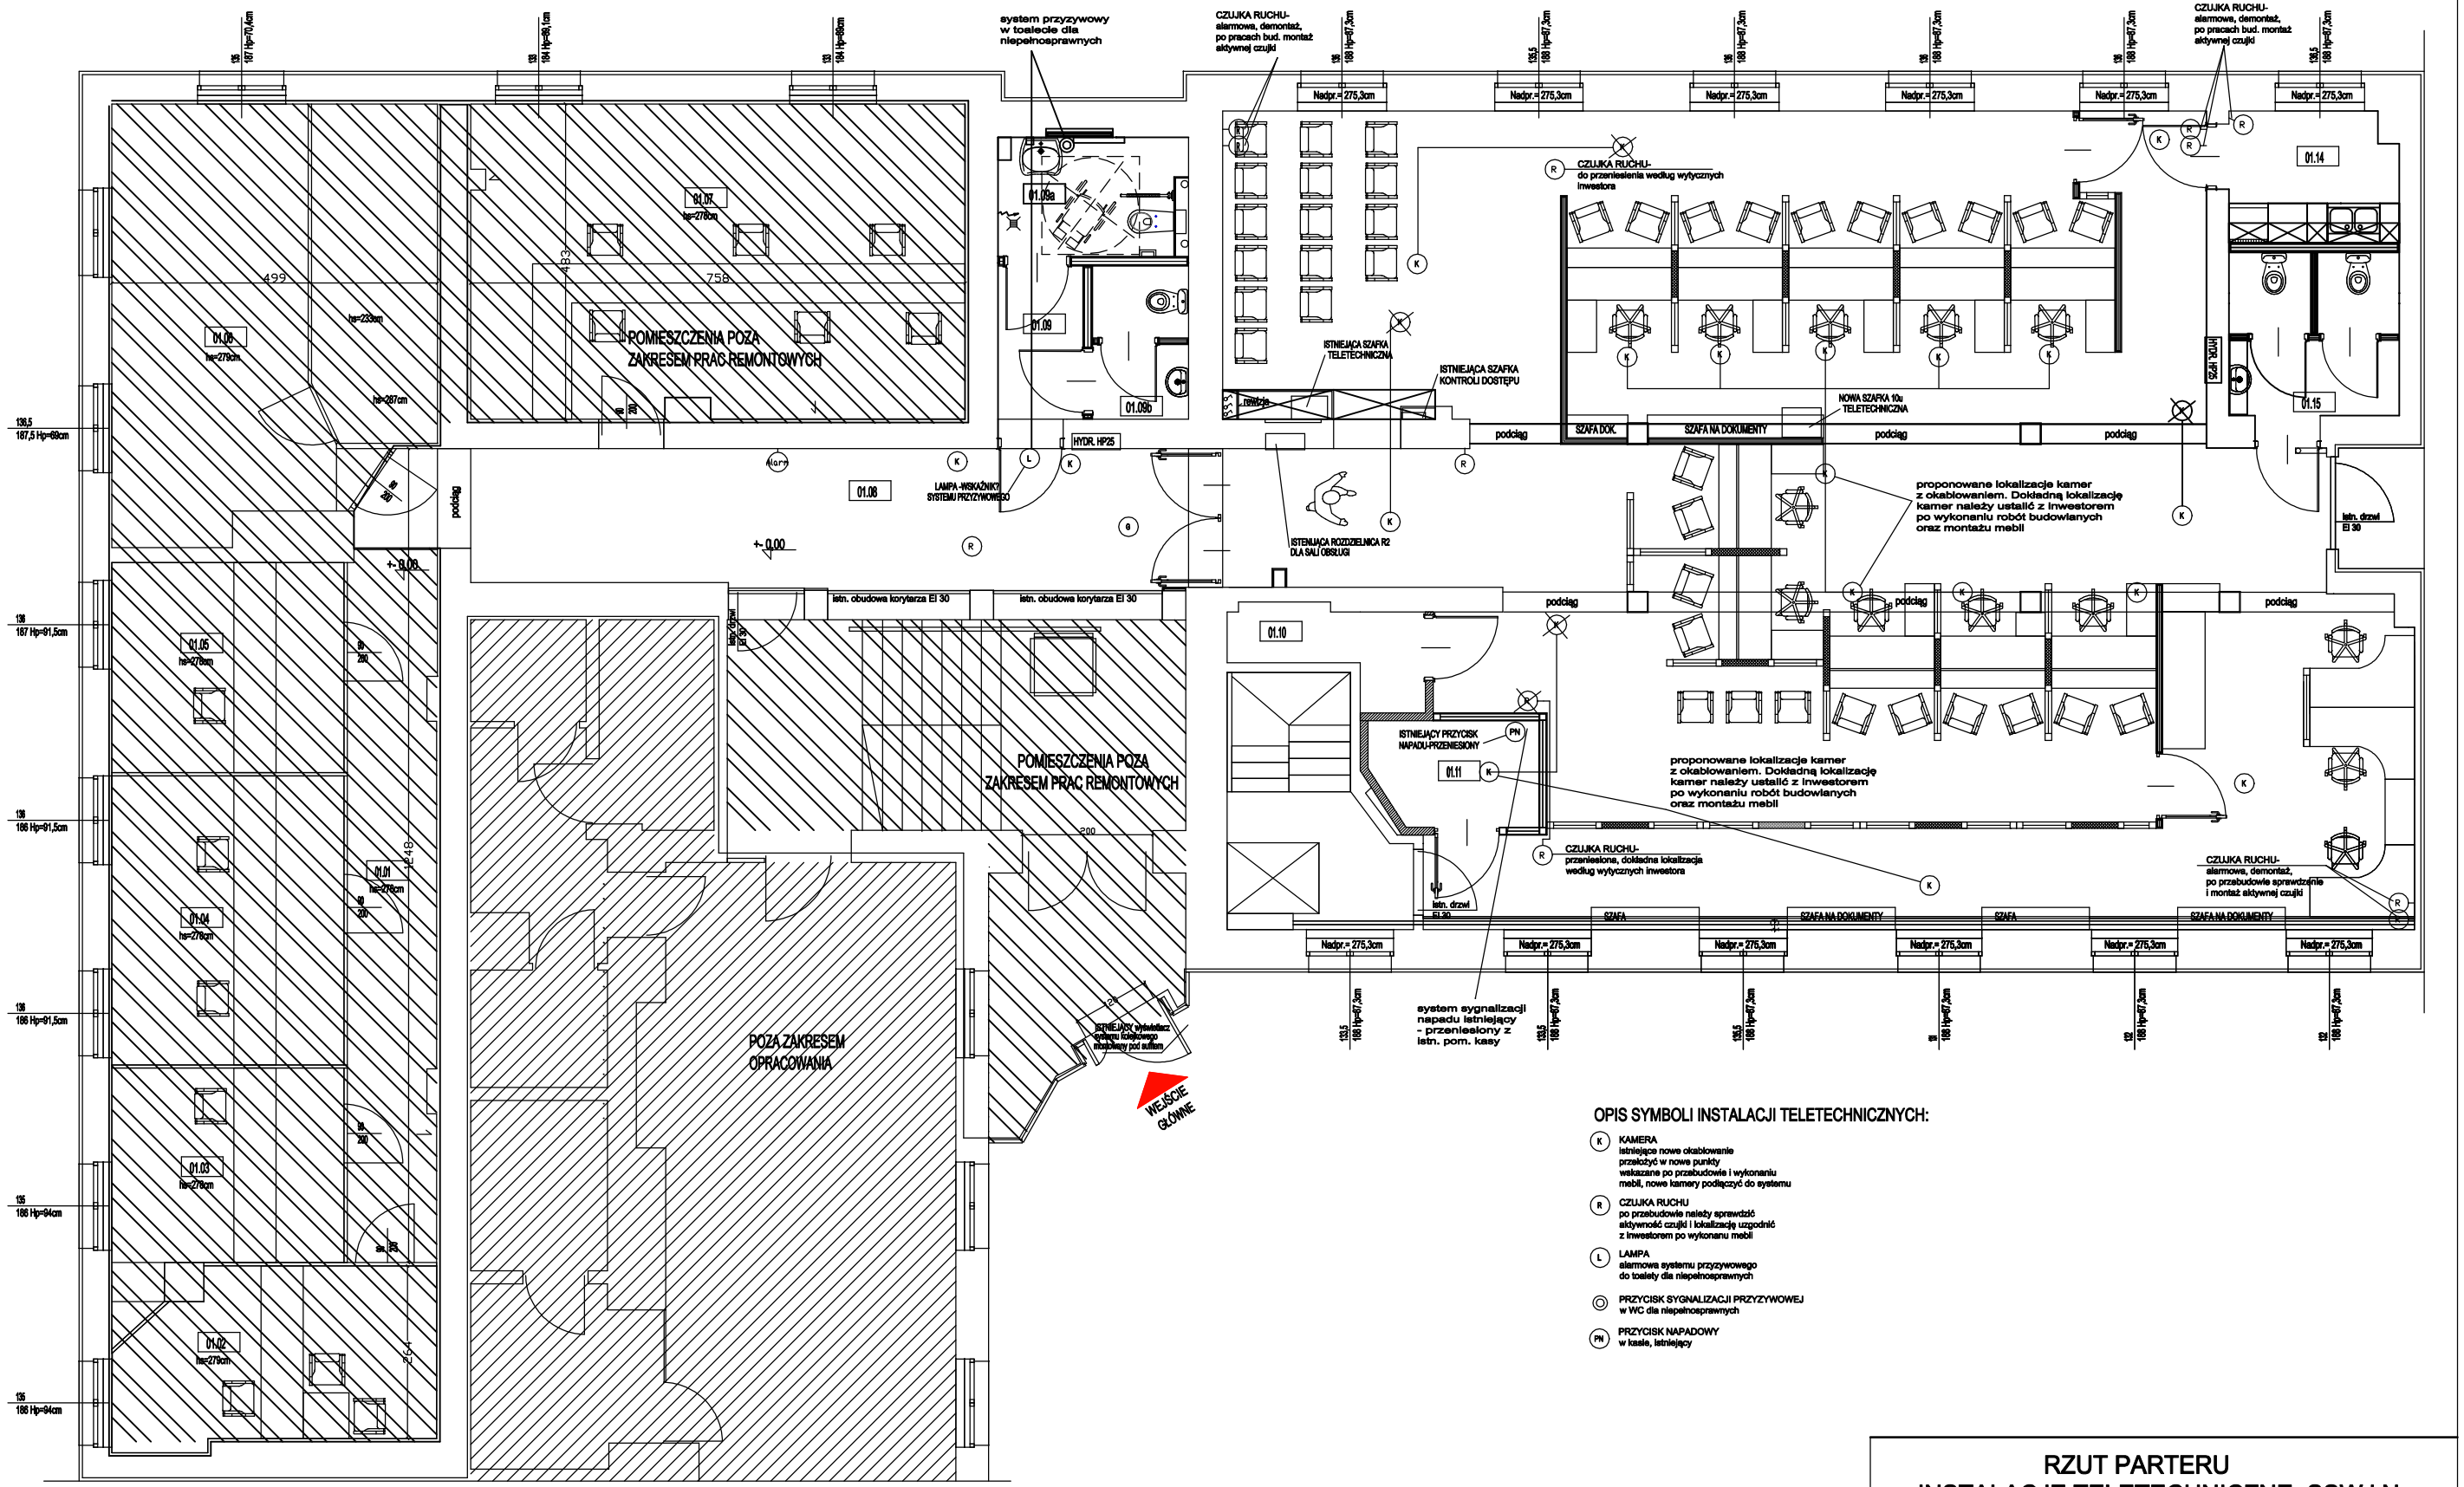
POMIESZCZENIA POZA ZAKRESEM PRAC REMONTOWYCH
POMIESZCZENIA POZA ZAKRESEM PRAC REMONTOWYCH
POZA ZAKRESEM OPRACOWANIA
01.07 hs=278cm
01.09a
01.09
01.09b
01.08
01.06 hs=279cm
01.05 hs=278cm
01.04 hs=278cm
01.01 hs=278cm
01.03 hs=278cm
01.02 hs=279cm
01.10
01.11
01.14
01.15
499
758
1548
hs=233cm
hs=287cm
+- 0.00
+- 0.05
podciąg
SZAFA DOK.
SZAFA NA DOKUMENTY
SZAFA
Nadpr.= 275,3cm
istn. obudowa korytarza EI 30
istn. drzwi EI 30
istn. drzwi EI 30
HYDR. HP25
LAMPA - WSKAŹNIK SYSTEMU PRZYZYWOWEGO
ISTNIEJĄCA ROZDZIELNICA R2 DLA SALI OBSŁUGI
ISTNIEJĄCA SZAFKA TELETECHNICZNA
ISTNIEJĄCA SZAFKA KONTROLI DOSTĘPU
NOWA SZAFKA 10u TELETECHNICZNA
ISTNIEJĄCY PRZYCISK NAPADU-PRZENIESIONY
system przyzywowy w toalecie dla niepełnosprawnych
system sygnalizacji napadu istniejący - przeniesiony z istn. pom. kasy
ISTNIEJĄCY wyłącznik systemu kontrolnego otwierany pod ladą
WEJŚCIE GŁÓWNE
CZUJKA RUCHU- alarmowa, demontaż, po pracach bud. montaż aktywnej czujki
CZUJKA RUCHU- do przeniesienia według wytycznych inwestora
CZUJKA RUCHU- przeniesiona, dokładna lokalizacja według wytycznych inwestora
CZUJKA RUCHU- alarmowa, demontaż, po przebudowie sprawdzenie i montaż aktywnej czujki
proponowane lokalizacje kamer z okablowaniem. Dokładną lokalizację kamer należy ustalić z Inwestorem po wykonaniu robót budowlanych oraz montażu mebli
proponowane lokalizacje kamer z okablowaniem. Dokładną lokalizację kamer należy ustalić z Inwestorem po wykonaniu robót budowlanych oraz montażu mebli
138 187 Hp=91,5cm
138 186 Hp=91,5cm
135 186 Hp=94cm
138,5 187,5 Hp=69cm
135 186 Hp=94cm
135,5 188 Hp=67,3cm
136 188 Hp=67,3cm
135 188 Hp=67,3