


210 x 297

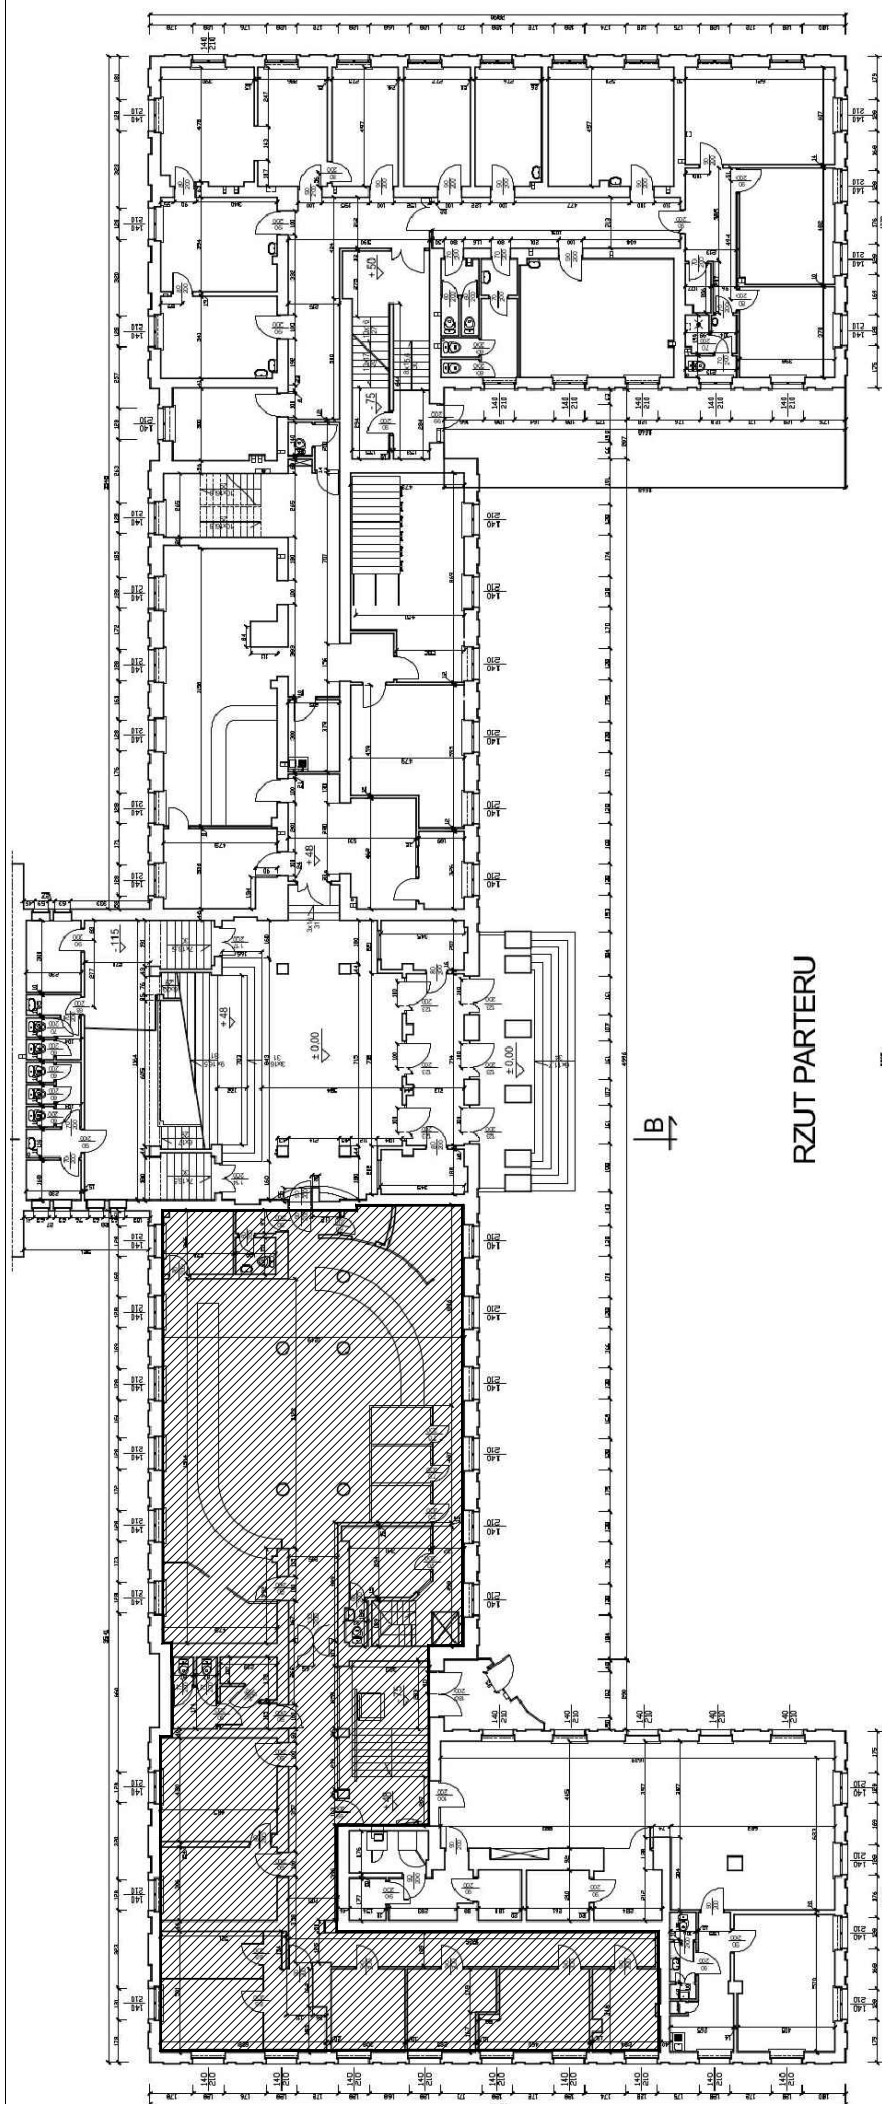

B

RZUT PARTERU



LOKALIZACJA  
WYDZIAŁU

LOKALIZACJA WYDZIAŁU

<b>ip-design Ilona Paleńczuk</b> ul. Bartosza Głowackiego 6, 83-000 Pruszcz Gdański NIP: 604 004 32 37, e-mail: kontakt@ip-design.pl tel. 506 67 65 48		
Nazwa zadania:	Remont pomieszczeń Wydziału Komunikacji w budynku siedziby Powiatu Gdańskiego Pruszcz Gdański, ul. Wojska Polskiego 16, dz.nr 93/40	
Inwestor:	Powiat Gdański w Pruszczu Gdańskim 83-000 Pruszcz Gdański, ul. Wojska Polskiego 16	
Projektanci:	mgr inż. arch. Maria Chmielewska upr. w specjalności arch. bez ograniczeń nr 548/POOKK/2013  mgr inż. arch. Ilona Paleńczuk mgr inż. Patrycja Sobańska-Andryszczak	Podpis:
Data: grudzień 2017r.	Skala -	Nr rys. <b>A - 2</b>