

[illegible]

6642.2743.2016

[illegible]

Sekcje mapy: obr. LG
pruszcz Gdanski dn. 2016

A-E



Granice działek 169/16 i 169/10


Zakres opracowania




Budynek istniejący

PLAN SYTUACYJNY

SKALA 1:500

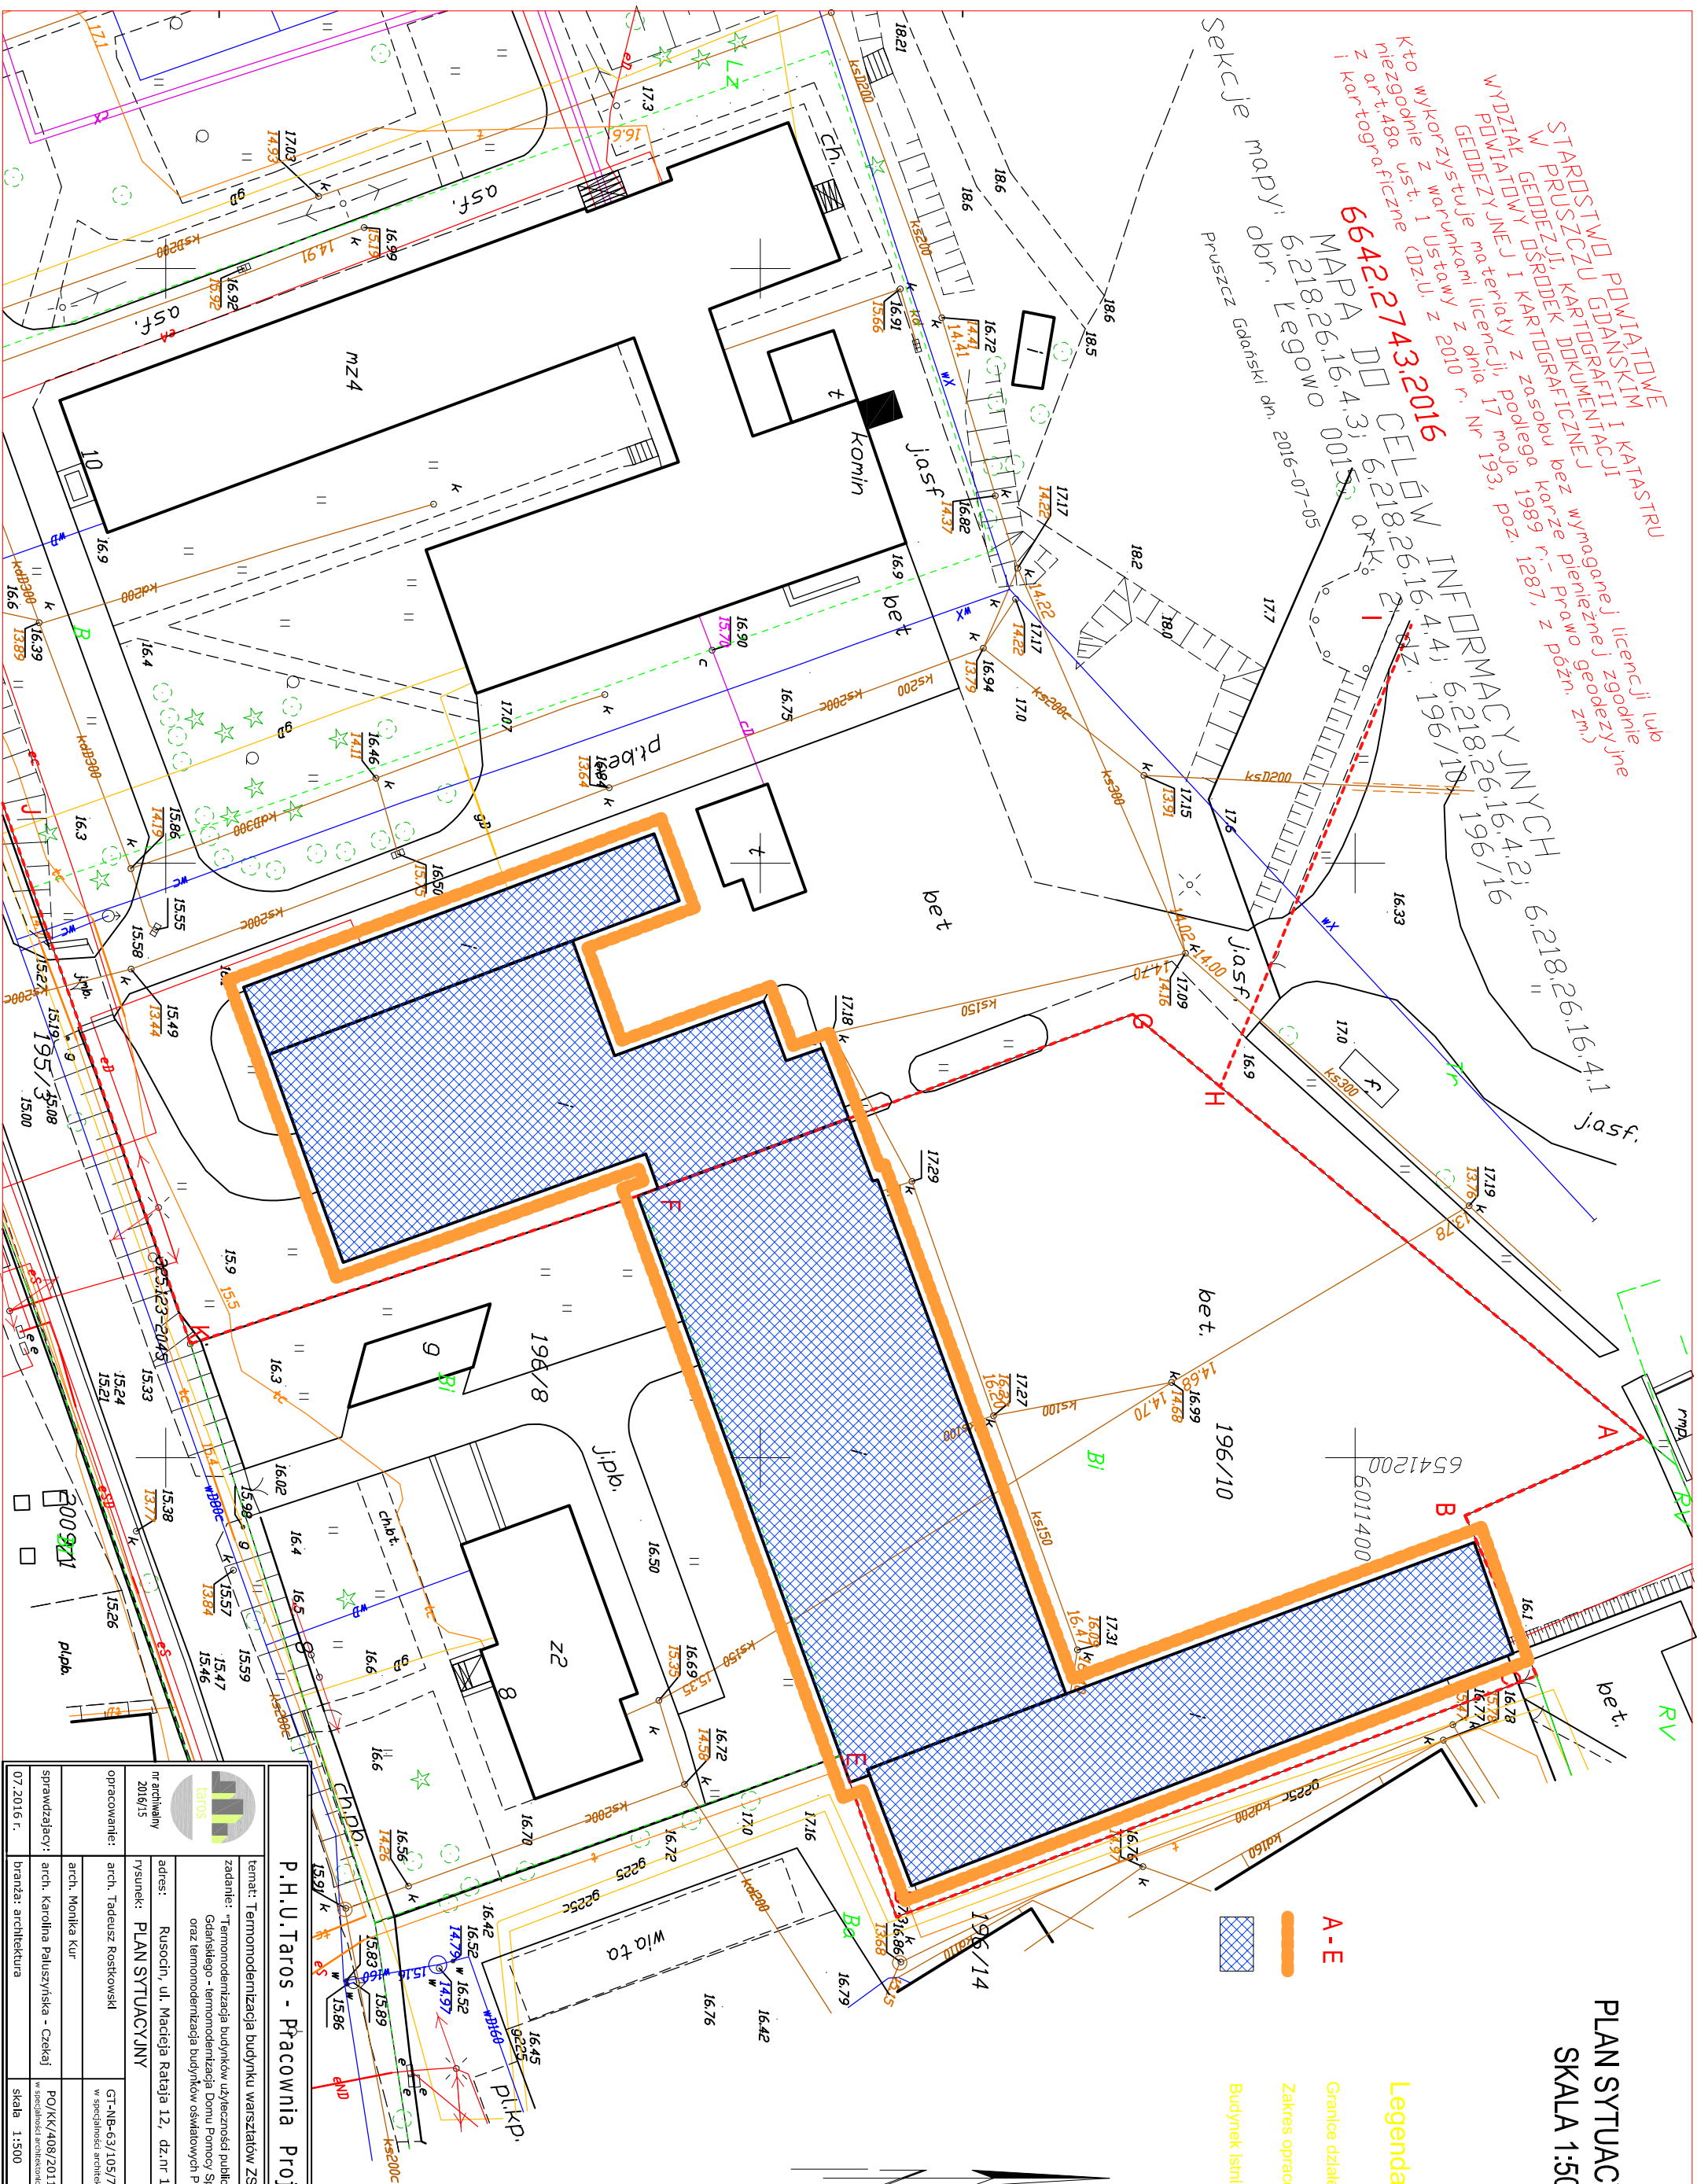

	
<h1 style="text-align: center;">P.H.U. Taros - Pracownia Projektowa</h1>	
<p>temat: Termomodernizacja budynku warsztatów ZSRCKP w Rusocinie</p>	
<p>zadanie: "Termomodernizacja budynku użyteczności publicznej należących do Powiatu Gdańskiego - termomodernizacja Domu Pomocy Społecznej w Zaskoczynie oraz termomodernizacja budynków oświatowych Powiatu Gdańskiego"</p>	
<p>adres: Rusocin, ul. Macieja Rataja 12, dz.nr 196/16, 196/10 obr. 0015</p>	
<p>nr archiwalny 2016/15</p>	<p>rysunek: PLAN SYTUACYJNY</p>
<p>opracowanie:</p>	<p>arch. Tadeusz Rostkowski</p>
<p>arch. Monika Kur</p>	<p>GT-NB-63/105/76 w specjalności architektonicznej</p>
<p>sprawdzający:</p>	<p>arch. Karolina Paluszynska - Czekaj</p>
<p>07.2016 r.</p>	<p>branża: architektura</p> <p>PO/KK/408/2011 w specjalności architektonicznej</p> <p>skala: 1:500</p> <p>nr rys. AI</p>