


UWAGA: WYKONANIE PŁYTY FUNDAMENTOWEJ POMP, NALEŻY POPRZEDZIĆ SPRAWDZENIEM WYTYCZNYCH  
MONTAŻOWYCH WYBRANEGO PRODUCENTA POMP.

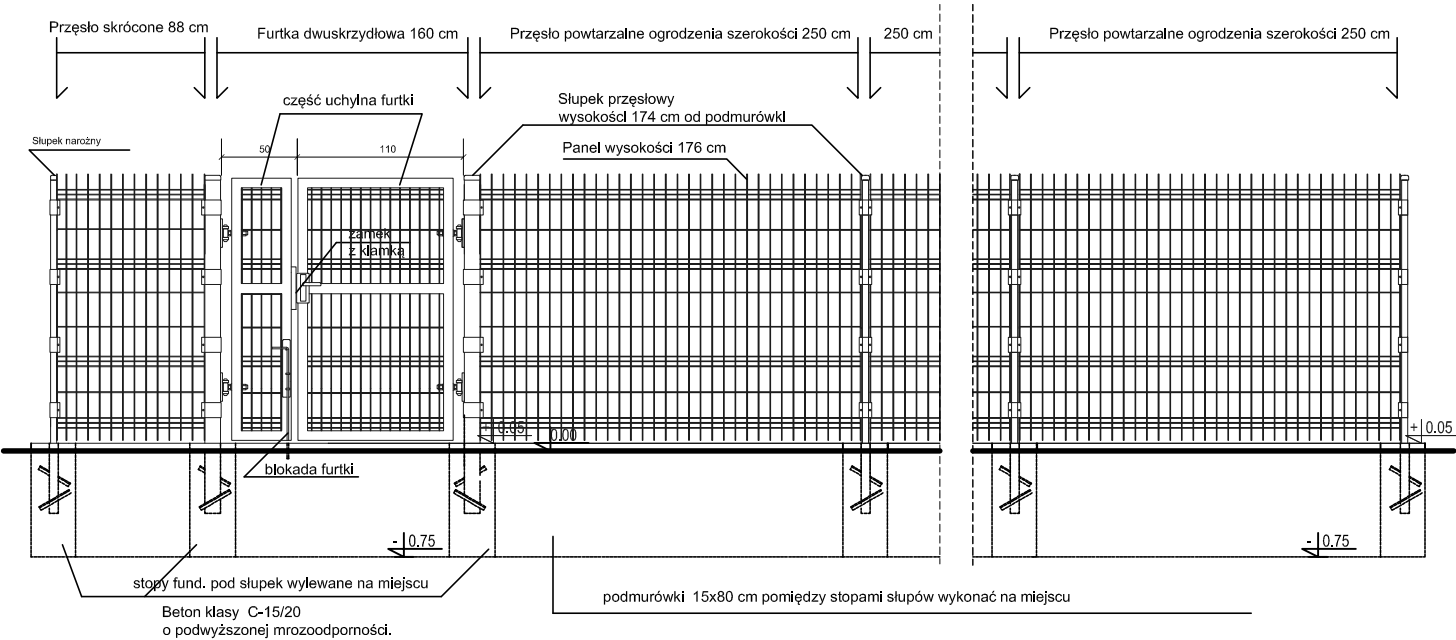

FRONT OGRODZENIA Z FURTką SKALA 1:50

Wszystkie elementy ogrodzenia (słupki, siatki) ocynkowane  
i powlekane poliestrowym lakierem proszkowym w kolorze grafitowym.  
Przy przesłach krótszych element panelu należy przyciąć do wymaganej długości,  
podmurówki między stopami słupów wykonać na miejscu.

OZNAKOWANIE OGRODZENIA



P.H.U.Taros - Pracownia Projektowa

	temat: Termomodernizacja budynku DPS w Zaskoczynie
	zadanie: "Termomodernizacja budynków użyteczności publicznej należących do Powiatu Gdańskiego - termomodernizacja Domu Pomocy Społecznej w Zaskoczynie oraz termomodernizacja budynków oświatowych Powiatu Gdańskiego"
nr archiwalny 2016/15	adres: Zaskoczyn 11, gm. Trąbki Wielkie, obr. Warcz 0018, dz. 201/1, 202
	rysunek: OGRODZENIE POMP CIEPŁA I ZBIORNIKA LPG
projektant:	arch. Agnieszka Kalicka
sprawdzający:	arch. Karolina Paluszyńska - Czekaj
06.2016 r.	branża: architektura
	skala 1:20
	nr rys. Z2