

11,00 m n.p.m.

10,00 m n.p.m.

9,00 m n.p.m.

8,00 m n.p.m.

7,00 m n.p.m.

6,00 m n.p.m.


dz. nr 22/36

dz. nr 22/36


dz. nr 22/36

Poziom porównawczy 0,00 m n.p.m.




Rzędna terenu projektowanego [m n.p.m]	10,00	10,05
Rzędna dna przewodu [m n.p.m]	9,40	9,36
Zagłębienie przewodu [m]	0,60	0,69
Średnica, materiał	proj. DN200 PVC-U SN-12	
Odległość [m] / spadek	5,05	i=0,5%
Długość trasy [m]	0,00	5,05



wp1

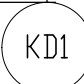

KD1

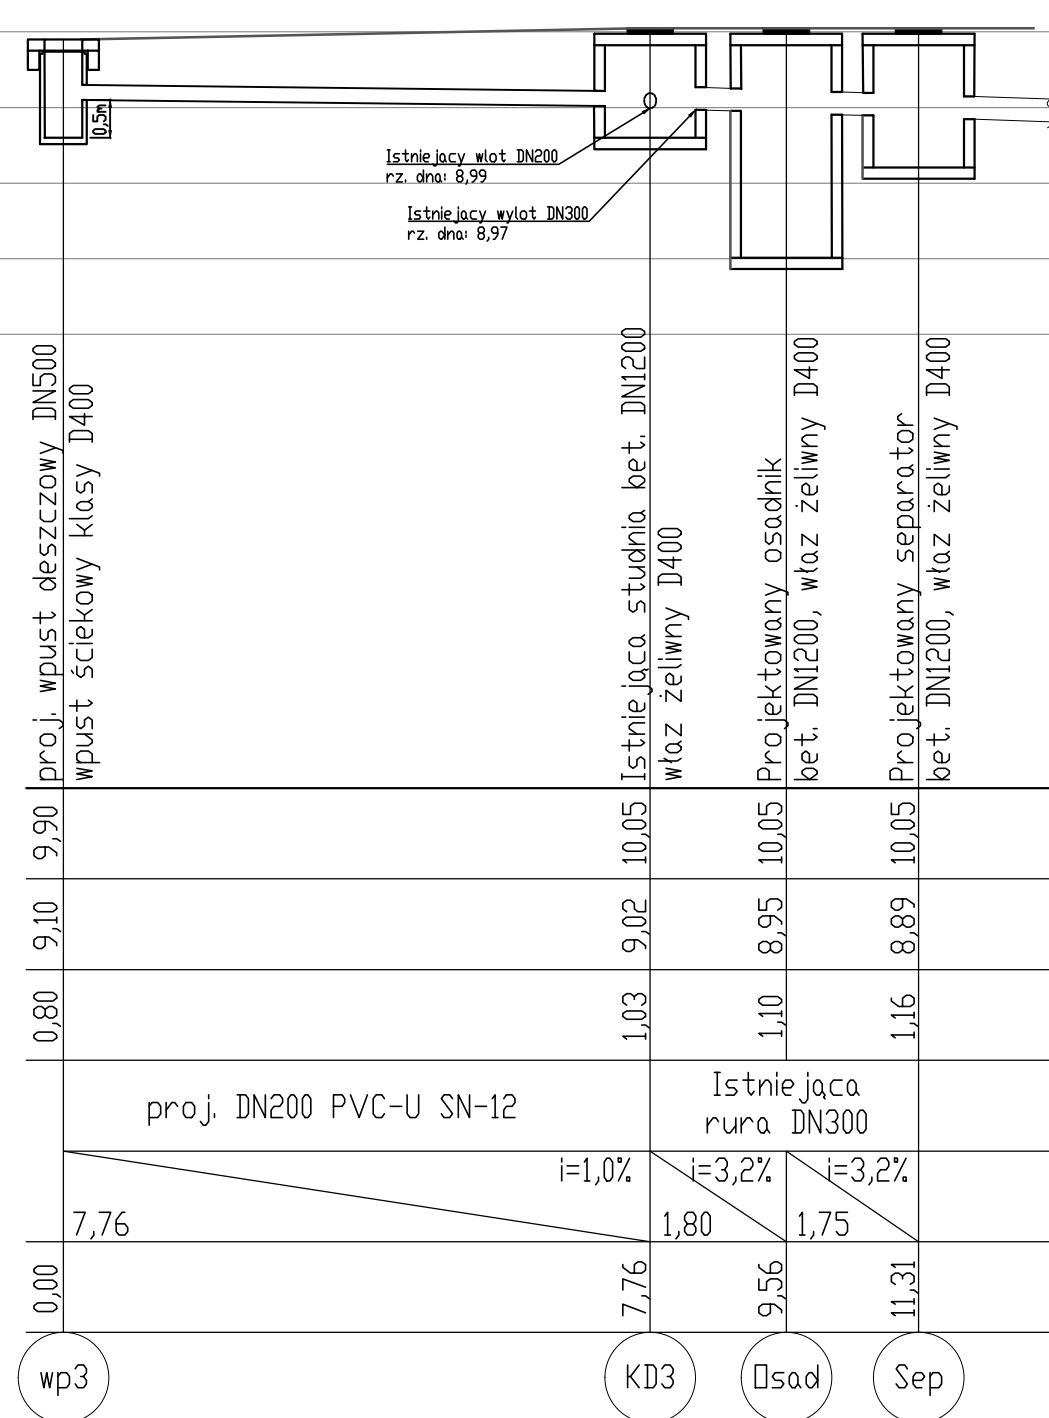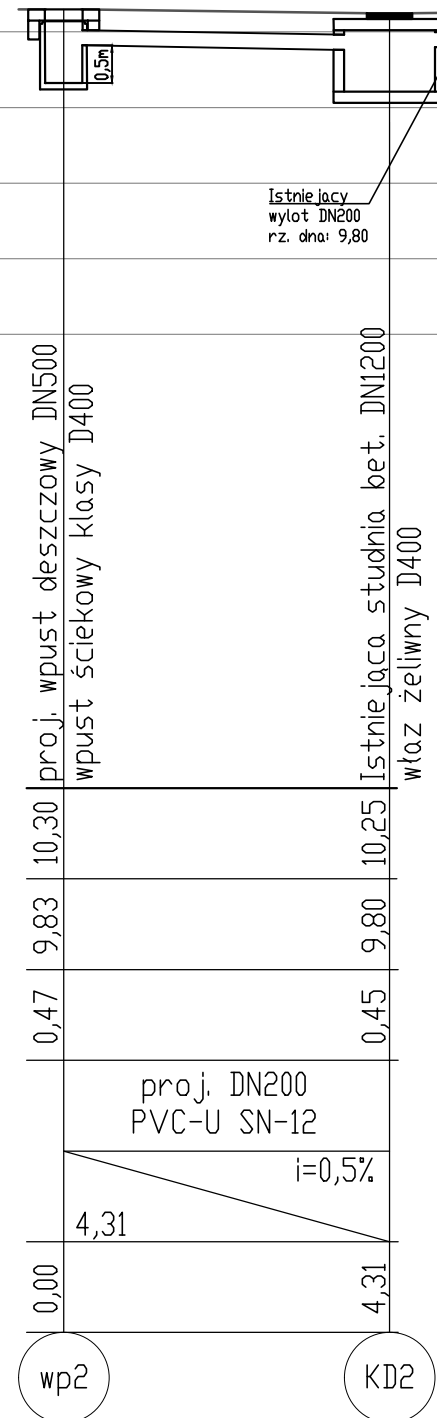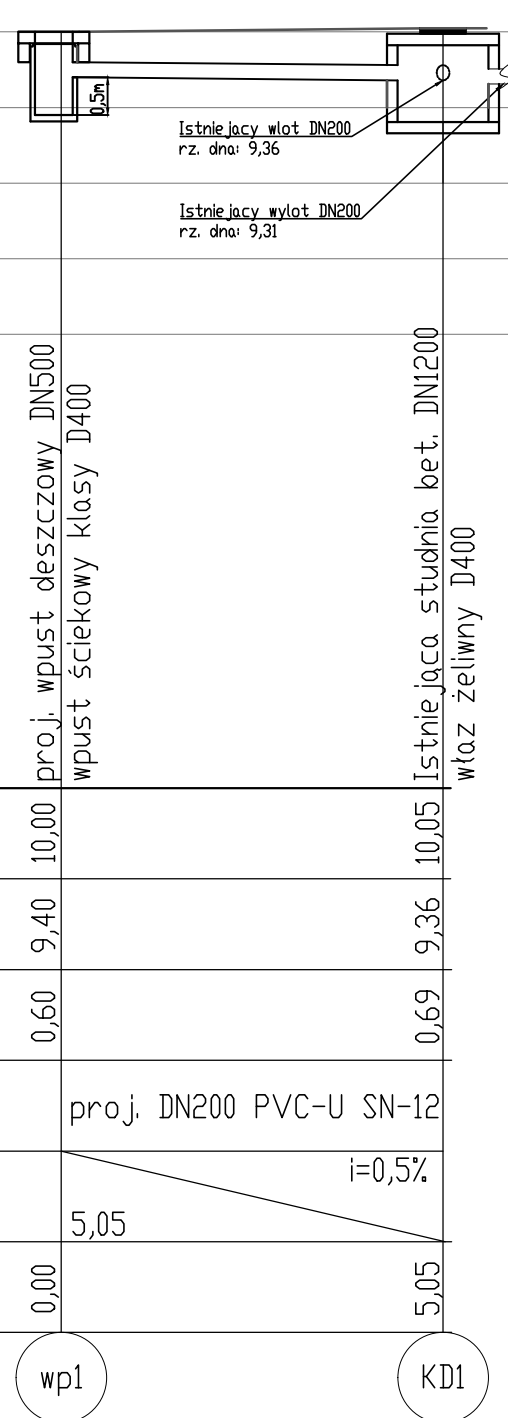

Jednostka projektowa:  Zakład Remontowo - Budowlany "TYM - BUD" - Waldemar Tymoszewski 83-000 Pruszcz Gdański ul. Komunalna 12		Inwestor: Powiat Gdański w Pruszczu Gdańskim ul. Wojska Polskiego 16 83-000 Pruszcz Gdański		Nr archiwalny: Data: 2019.04 Rys. nr: S-2	
Inwestycja:		Rewitalizacja terenu wokół budynku Powiatu Gdańskiego przy ul. Grunwaldzkiej 25 w Pruszczu Gdańskim		Skala: 1 : 100	
Lokalizacja:		ul. Grunwaldzka 25, 83-000 Pruszcz Gdański dz. nr 22/36 obr. 0012		Branża: Sanitarna	
Nazwa projektu:		Przygotowanie dokumentacji projektowo - kosztorysowej dla zadania pn.: „Rewitalizacja terenu wokół budynku Powiatu Gdańskiego przy ul. Grunwaldzkiej 25 w Pruszczu Gdańskim”			
Nazwa rysunku:		Profil zewnętrznej instalacji kanalizacji deszczowej		Stadium: PROJEKT BUDOWLANY	
		Branża:	Imię i Nazwisko:	Uprawnienia:	Podpis:
Projektował:	sanitarna	mgr inż. GRZEGORZ CIELOCH		POM/0224/PWOS/13 w specjalności instalacyjnej	
Sprawił:	sanitarna	inż. ARKADIUSZ STACHURSKI		2687/Gd/86 w specjalności instalacyjno-inżynieryjnej	