
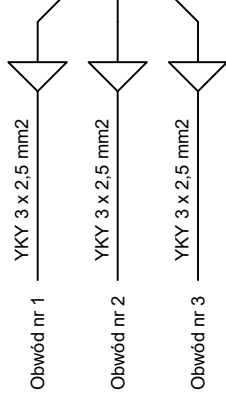
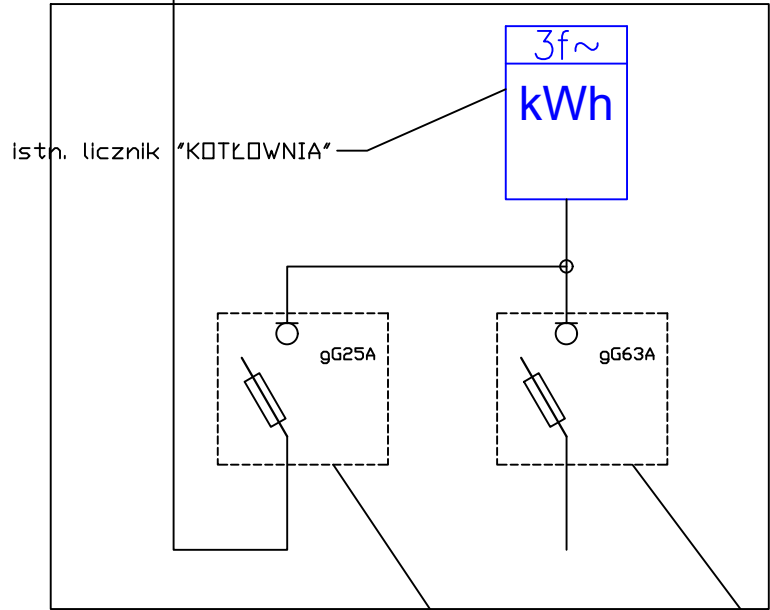


Projektowana rozdzielnica SO 230/400V

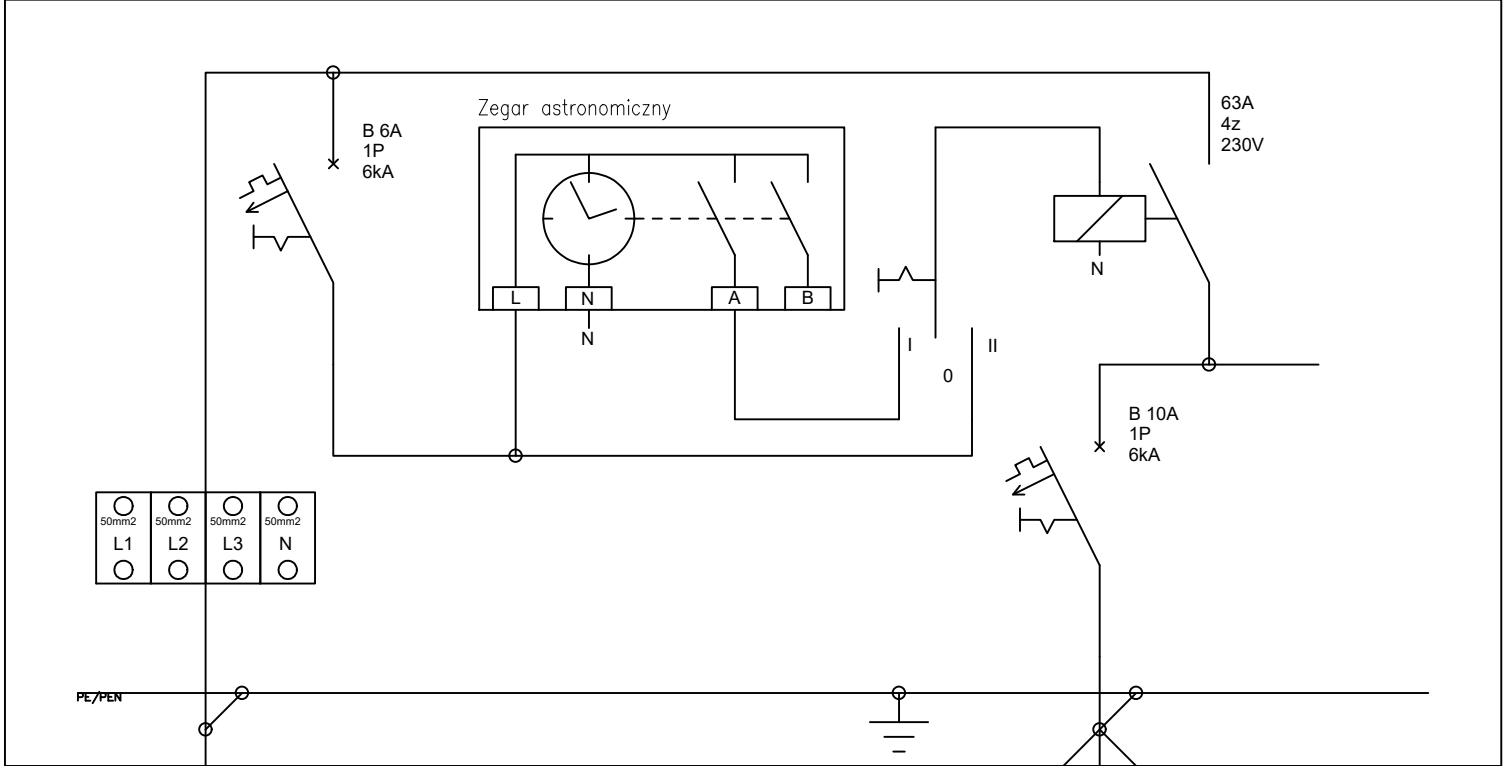

LEGENDA:

up oświetlenia parkowego

wysokość stupa  
moc oprawy, faza

proj. kabel YKY 3x2,5mm2


ramienie bednarkę stalową  
ocynkowaną 25x4 mm2

PROJ.  
R≤10Ω

Istn. rozłącznik bezpiecznikowy

proj. rozłącznik bezpiecznikowy

ria

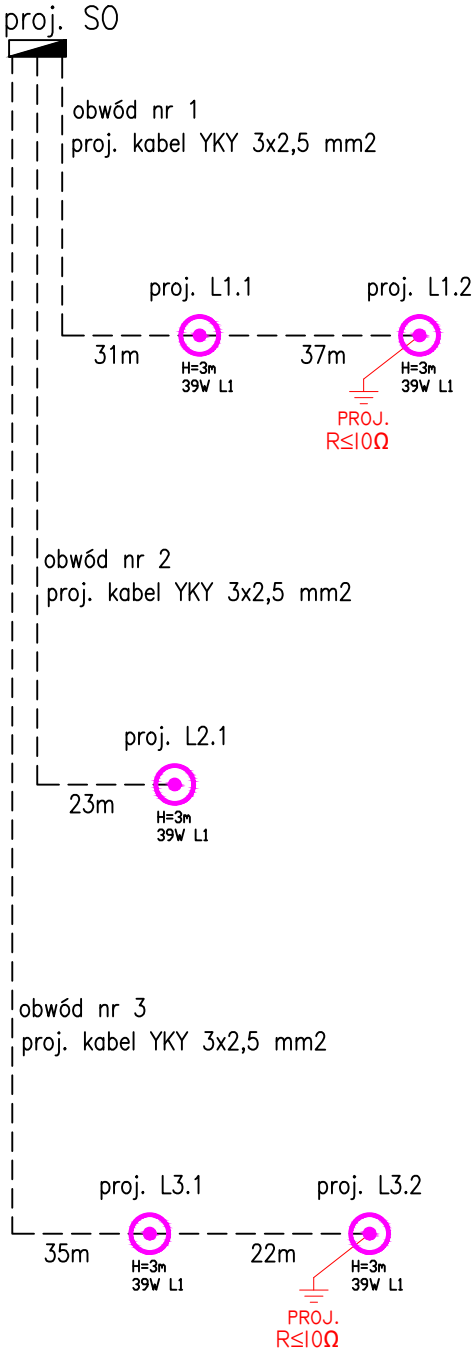

Jednostka projektowa: <b>Tym Bud</b> Zakład Remontowo - Budowlany "TYM - BUD" - Waldemar Tymoszewski 83-000 Pruszcz Gdański ul. Komunalna 12		Inwestor: Powiat Gdański w Pruszczu Gdańskim ul. Wojska Polskiego 16 83-000 Pruszcz Gdański	Nr archiwalny: Data: 2019.04 Rys. nr: <b>E-2</b>
Inwestycja:	Rewitalizacja terenu wokół budynku Powiatu Gdańskiego przy ul. Grunwaldzkiej 25 w Pruszczu Gdańskim		Skala: -:-
Lokalizacja:	ul. Grunwaldzka 25, 83-000 Pruszcz Gdański dz. nr 22/36 obr. 0012		Branża: Elektryka
Nazwa projektu:	Przygotowanie dokumentacji projektowo - kosztorysowej dla zadania pn.: „Rewitalizacja terenu wokół budynku Powiatu Gdańskiego przy ul. Grunwaldzkiej 25 w Pruszczu Gdańskim”		
Nazwa rysunku:	<b>Schemat rozdzielnicy SO</b> <b>Schemat ideowy oświetlenia</b>		Stadium: PROJEKT BUDOWLANY
Branża:	Imię i Nazwisko:	Uprawnienia:	Podpis:
Projektował:	elektryczna	mgr inż. MIROSLAW PROCIŃSKI	3879/GD/89 specjalność inst. i sieci elektroenergetyczne bez ograniczeń
Sprawdził:	elektryczna	mgr inż. JACEK PROCIŃSKI	POM/0159/POOE/07 specjalność inst. i sieci elektroenergetyczne bez ograniczeń
Opracował:	elektryczna	inż. PIOTR OCHOCKI	