



Inwentaryzacja zieleni przy ul. Grunwaldzkiej 25 w Pruszczu Gdańskim

Woj. : pomorskie
Powiat: gdański
Jednostka ewidencyjna: 220401_1,
Ulica: Grunwaldzka 25
Nr działki 22/36

- LEGENDA :
- granica terenu opracowania
 - istniejące ogrodzenie
 - drzewo do przesadzenia
 - istniejące drzewa liściaste
 - istniejące drzewa iglaste
 - drzewa do usunięcia
 - żywoplot do usunięcia
 - wejście do budynku
 - wejście na teren opracowania
 - wjazd na teren opracowania
 - istniejące oświetlenie
 - krawężnik

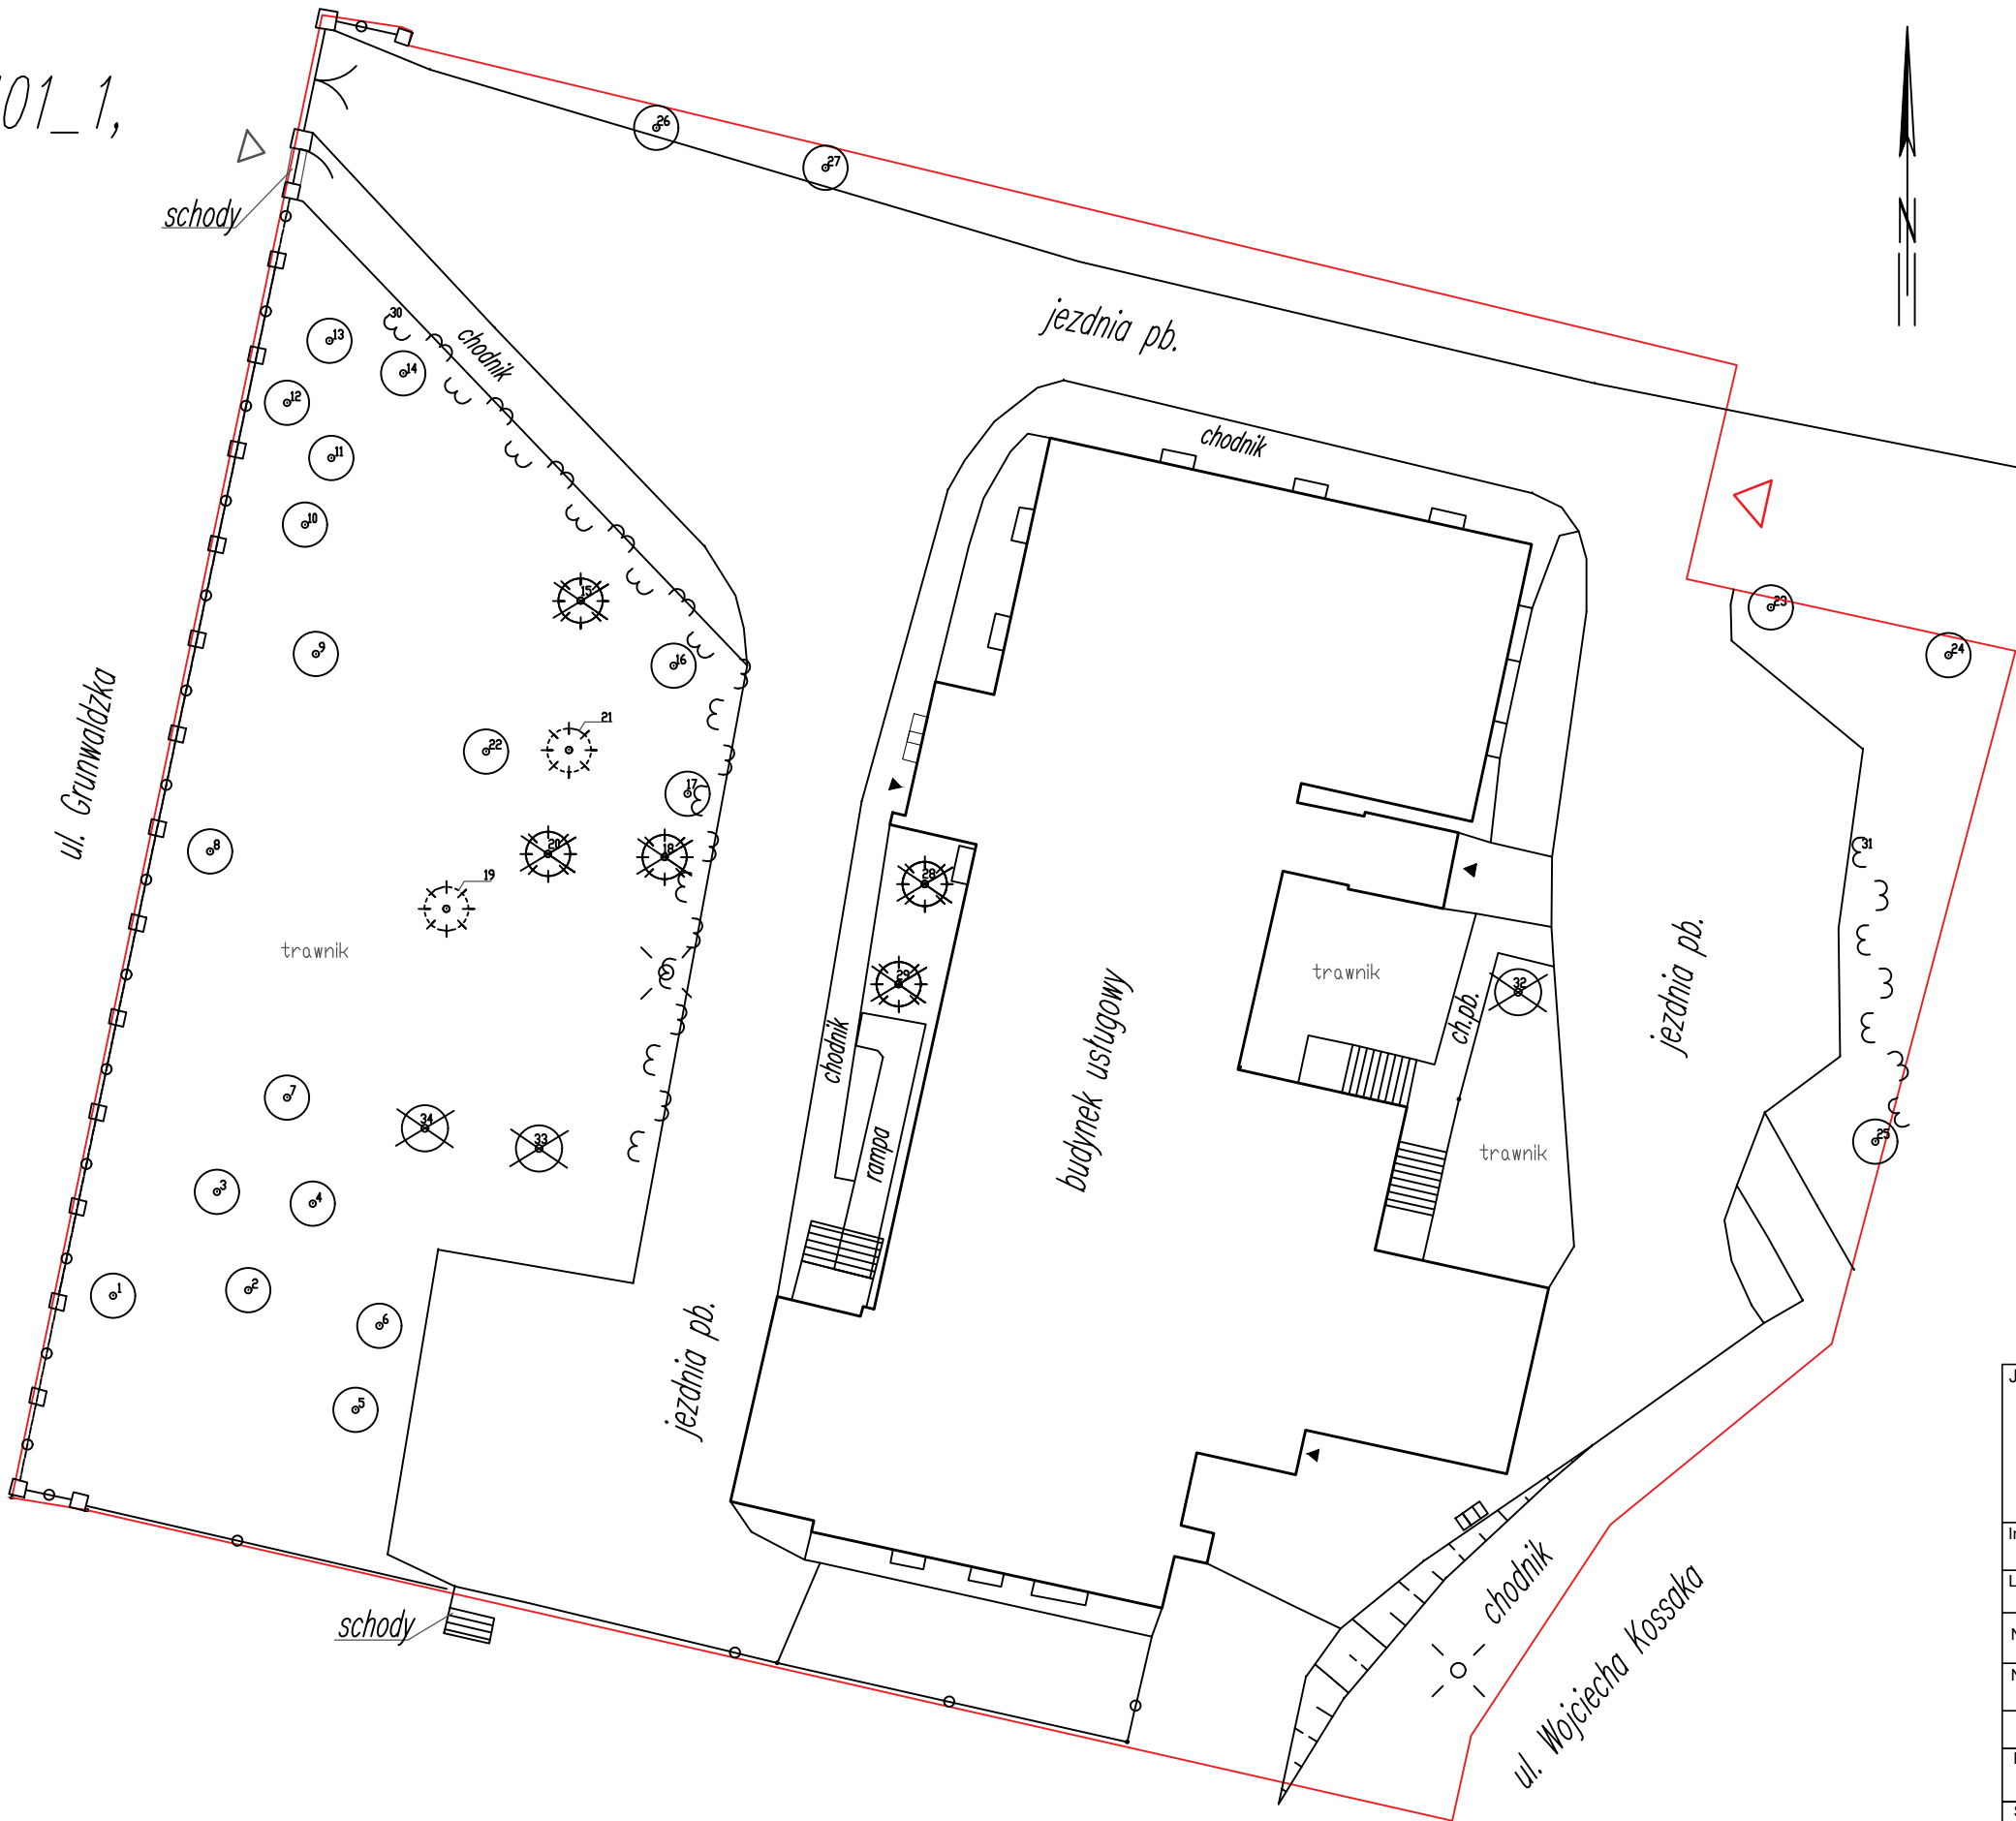

Jednostka projektowa: <div></div> Zakład Remontowo - Budowlany "TYM - BUD" - Waldemar Tymoszewski 83-000 Pruszcz Gdański ul. Komunalna 12			Inwestor: Powiat Gdański w Pruszczu Gdańskim ul. Wojska Polskiego 16 83-000 Pruszcz Gdański		Nr archiwalny: <div>Data: 2019.04</div> <div>Rys. nr: Z-1</div>	
Investycja:		Rewitalizacja terenu wokół budynku Powiatu Gdańskiego przy ul. Grunwaldzkiej 25 w Pruszczu Gdańskim			Skala: 1 : 250	
Lokalizacja:		ul. Grunwaldzka 25, 83-000 Pruszcz Gdański dz. nr 22/36 obr. 0012			Branża: Architektura Krajobrazu	
Nazwa projektu:		Przygotowanie dokumentacji projektowo - kosztorysowej dla zadania pn.: „Rewitalizacja terenu wokół budynku Powiatu Gdańskiego przy ul. Grunwaldzkiej 25 w Pruszczu Gdańskim”				
Nazwa rysunku:		INWENTARYZACJA ZIELENI			Stadium: PROJEKT BUDOWLANY	
		Branża:	Imię i Nazwisko:	Uprawnienia:	Podpis:	
Projektowała:		Architektura Krajobrazu	inż. arch. krajobrazu Monika Birbach	-		
Sprawdziła:		Architektura Krajobrazu	inż. arch. krajobrazu Elżbieta Kolodziejczak	-		
Opracowanie:		Architektura Krajobrazu	Monika Birbach Elżbieta Kolodziejczak			