

ZESTAWIENIE POMIESZCZEŃ PODLEGAJĄCYCH MODERNIZACJI

Nr	Funkcja pomieszczenia	Powierz.	Wys. pom. netto / brutto	Posadzki	Ściany	Cokoły	Sufity
1	Wiatrołap	7,6	2,67	tarkett	E	tarkett	E
9	Korytarz	45,7	2,67	tarkett	E	tarkett	E
RAZEM POWIERZCHNIA:		53,3					

ZESTAWIENIE POZOSTAŁYCH POMIESZCZEŃ


Nr	Funkcja pomieszczenia	Powierz.	Wys. pom. netto / brutto	Posadzki	Ściany	Cokoły	Sufity
2	Pokój biurowy	13,5	2,67	DYW	E	L	E
3	Pokój biurowy	16,5	2,67	DYW	E	L	E
4	Pokój biurowy	23,3	2,67	DYW	E	L	E
5	WC	5,2	3,00	GRES	G/E	GRES	E
6	Pokój biurowy	17,8	5,24	DYW	E	L	E
7	Pokój biurowy	14,2	2,67	DYW	E	L	E
8	Pokój biurowy	20,7	2,67	DYW	E	L	E
RAZEM POWIERZCHNIA:		111,2					

WYKOŃCZENIE POSADZEK: POSADZEK:
GRES- GRES 60x60
DYW- WYKŁADZINA DYWANOWA

WYKOŃCZENIE ŚCIAN
E- EMULSJA
G- GLAZURA DO WYSOKOŚCI 210 CM

WYKOŃCZENIE COKOŁÓW
GRES- GRES
L- LISTWA PCV

WYKOŃCZENIE SUFITÓW SUFITÓW
E- EMULSJA

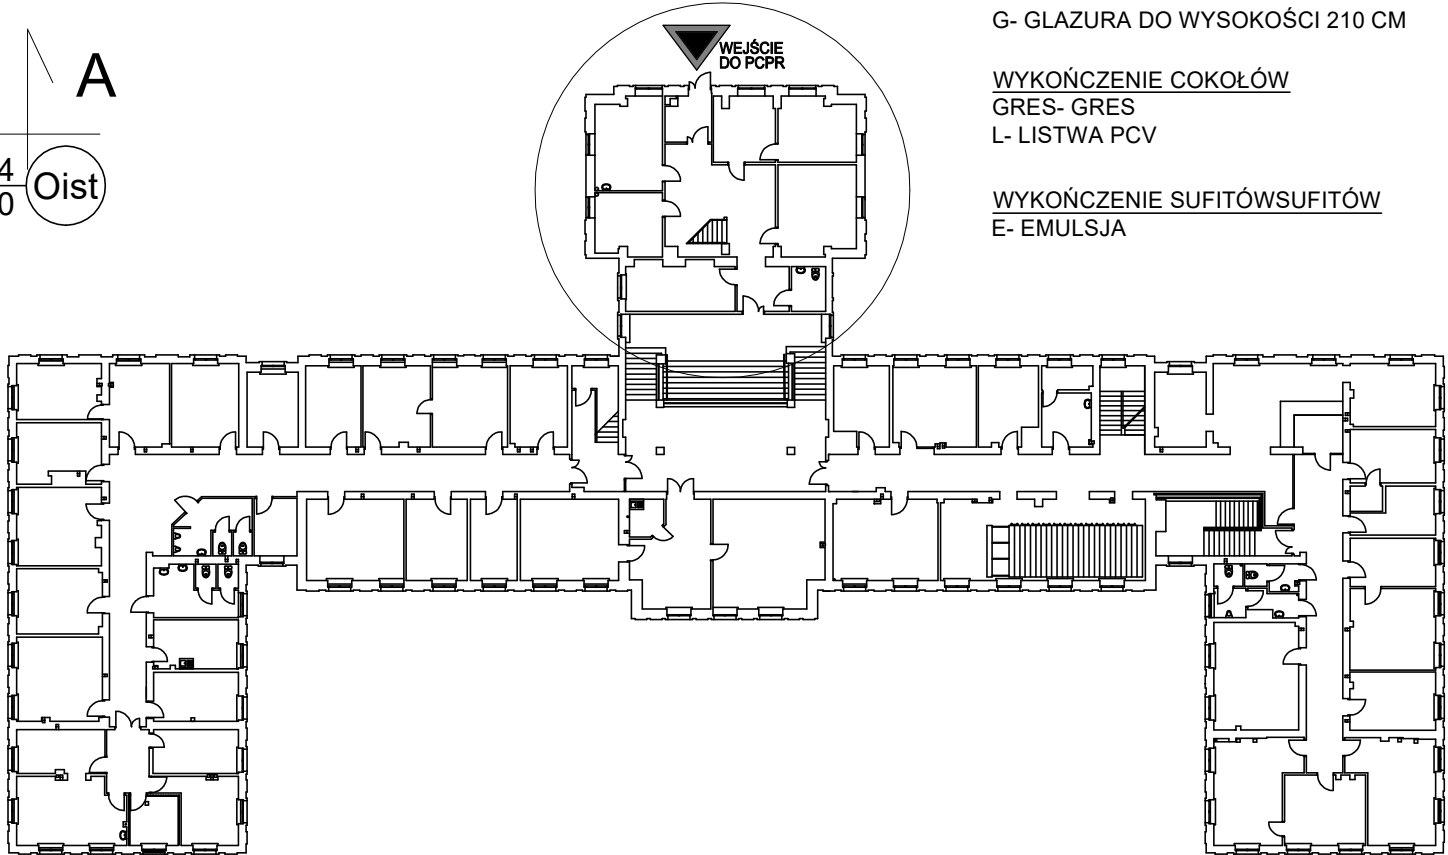



PSZCZÓŁKI, ul.Ogrodowa 10 A
tel. 58 682 94 38
kom. 668 807 501
e-mail : projekty.format@wp.pl

PROJEKT BUDOWLANY WEJŚCIE DO SALI NARAD - RZUT POSADZEK - PARTER		
OBIEKT / ADRES: MODERNIZACJA POMIESZCZEŃ BUDYNKU STAROSTWA POWIATOWEGO PRUSZCZ GDAŃSKI UL.WOJSKA POLSKIEGO 16		
INWESTOR: POWIAT GDAŃSKI ul. Wojska Polskiego 16 , 83-000 Pruszcz Gdański		
SPECJALNOŚĆ	IMIE I NAZWISKO	NR UPRAWNIEN
PROJEKTOWAŁA:	548/POOKK/2013	
mgr inż. arch. Maria Chmielewska		
SPRAWDZIŁA:	6169/Gd/94	
mgr inż. arch. Izabela Rozwadowska -Piotrowska		
RYSOWAŁ :	POM/0055/POOK/03	
mgr inż. Bernard Pawlak		
STADIUM: PROJEKT BUDOWL.	SKALA: 1:50	NR RYS.: 1/6/A
BRANŻA: ARCHITEKTURA	DATA: 03.2019	