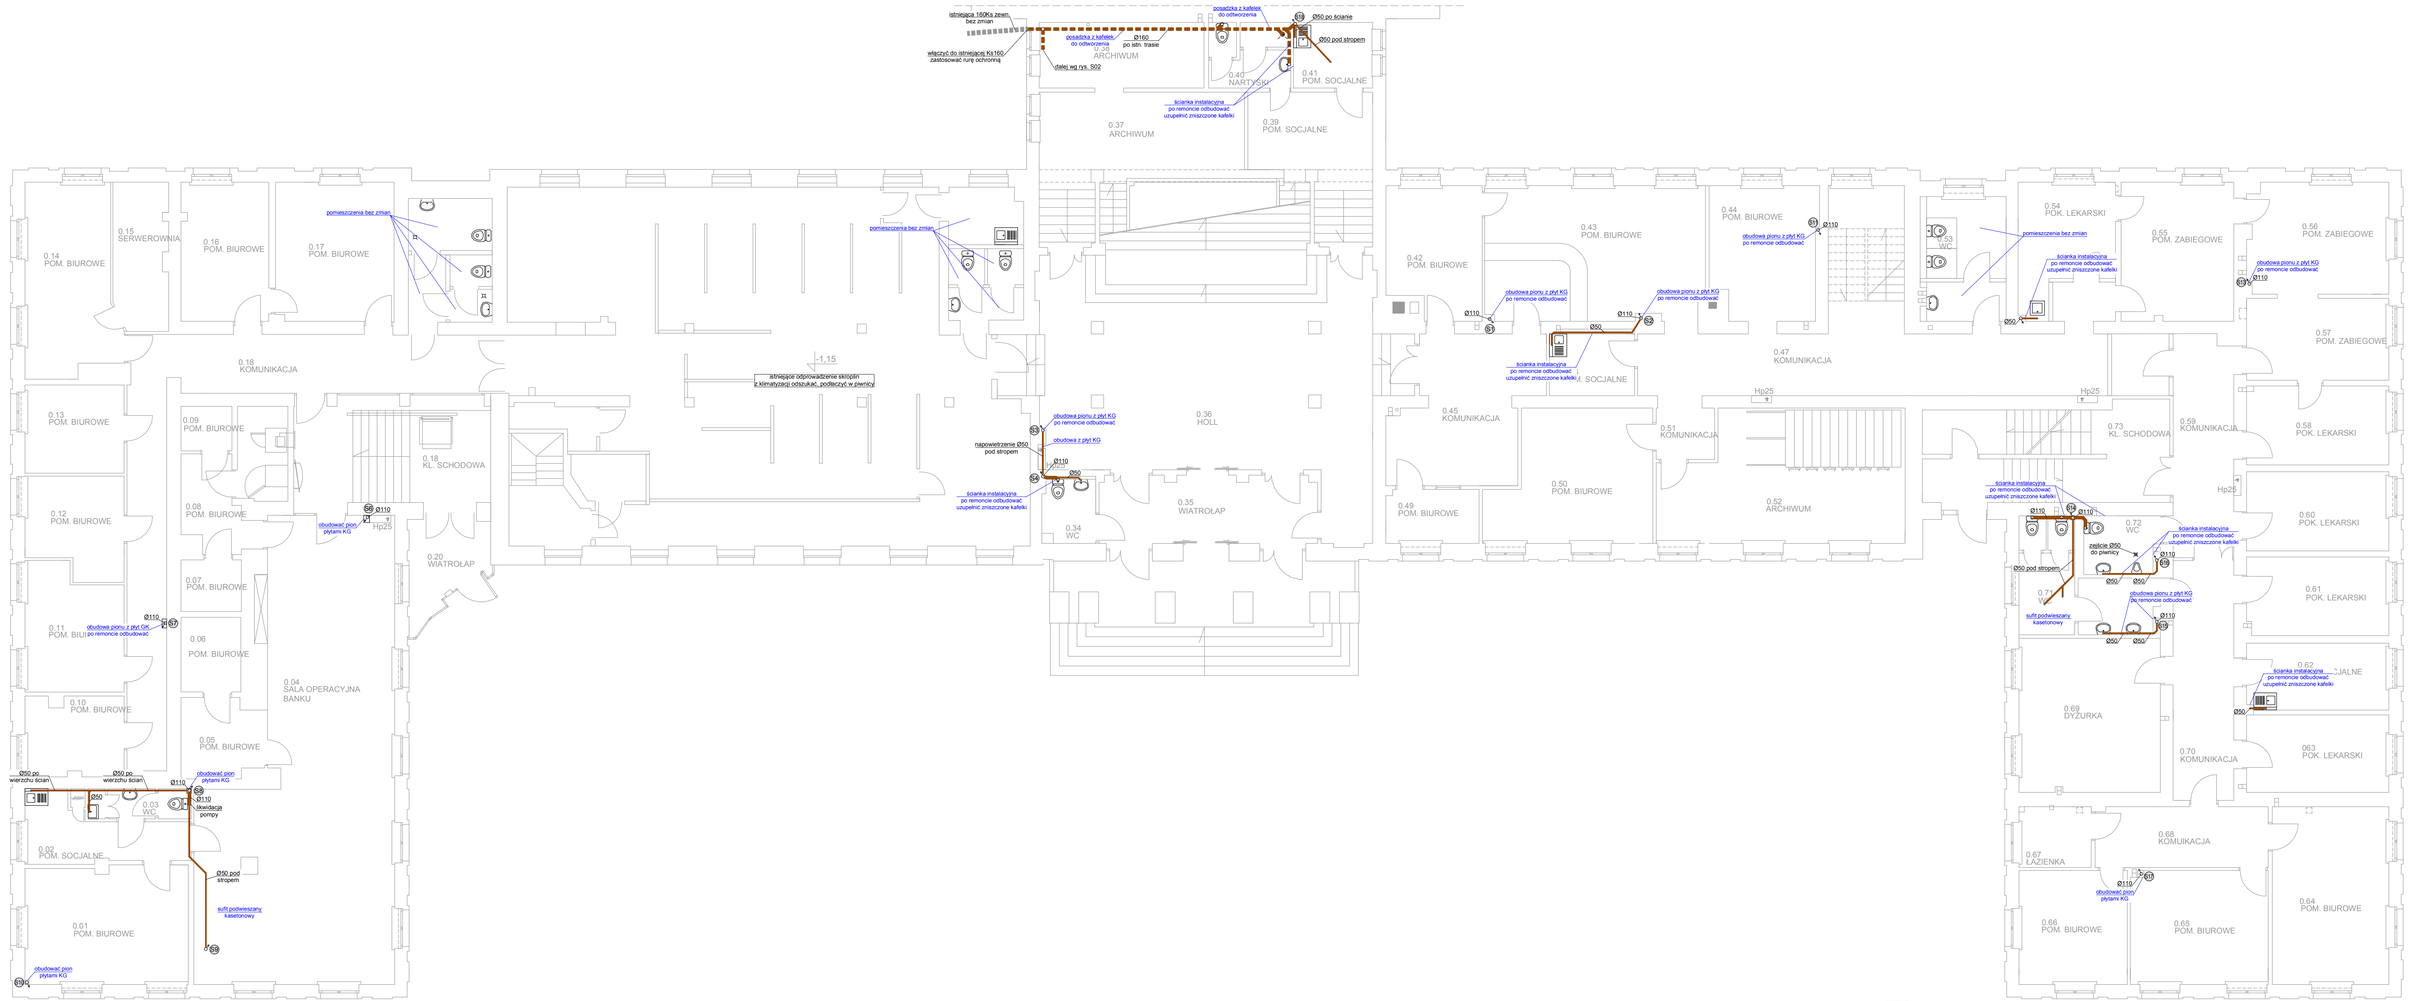

LEGENDA:

- instalacja kanalizacji sanitarnej nadposadzkowa
- instalacja kanalizacji sanitarnej podposadzkowa
- S - pion kanalizacji sanitarnej

UWAGA:
- instalację nadposadzkową w całości wykonać w systemie niskoszumowym przy spełnieniu wymogów zgodnie z opisem technicznym
- instalacja niskoszumowa z rur w kolorze białym lub zbliżonym do białego
- stosować mocowania rur zgodnie z zaleceniami dostawcy systemu niskoszumowego
- instalację podposadzkową w całości wykonać z rur litych PVC SN8
- muszle klozetowe mające nieodpowiednio usytuowany odpływ wymienić na nowe
- w całym budynku istniejące odpływy skroplin z klimatyzacji podłączyć do nowej instalacji kanalizacji sanitarnej
- na poddaszu w możliwych miejscach wykorzystać istniejące wywiewki przy zastosowaniu połączeń elastycznych do nowych pionów kanalizacyjnych
- dla projektowanych rewizji na pionach przewidzieć drzwiczki rewizyjne w obudowach
- kolor farb, typy płytek do odbudowy ścian, podłóg należy uzgodnić z inwestorem

Tomasz Polajdowicz - Usługi Inżynierskie
projektowanie, nadzory, kierowanie robotami branży sanitarnej
83-022 Suchy Dąb, Koźliny 64A tel. 669949977, mail: projekty.tczew@wp.pl

INWESTOR	POWIAT GDAŃSKI W PRUSZCZU GDAŃSKIM 83-000 PRUSZCZ GDAŃSKI UL. WOJSKA POLSKIEGO 16
NAZWA I ADRES OBIEKTU	REMONT INSTALACJI KANALIZACJI SANITARNEJ W BUDYNKU STAROSTWA POWIATOWEGO W PRUSZCZU GDAŃSKIM
PROJEKTOWAŁ, nr uprawnień	mgr inż. Tomasz Polajdowicz POM/0046/POOS/09
TYTUŁ RYSUNKU	INSTALACJA KANALIZACJI SANITARNEJ - RZUT PARTERU

DATA	SKALA	FORMAT	NR RYSUNKU
03.2019	1:100	420x900	S03

BRANŻA	FAZA PROJEKTU
SANITARNA	BUDOWLANO-WYKONAWCZY