


PROFIL PODŁUŻNY

skala 1:100/500

Etap 1A

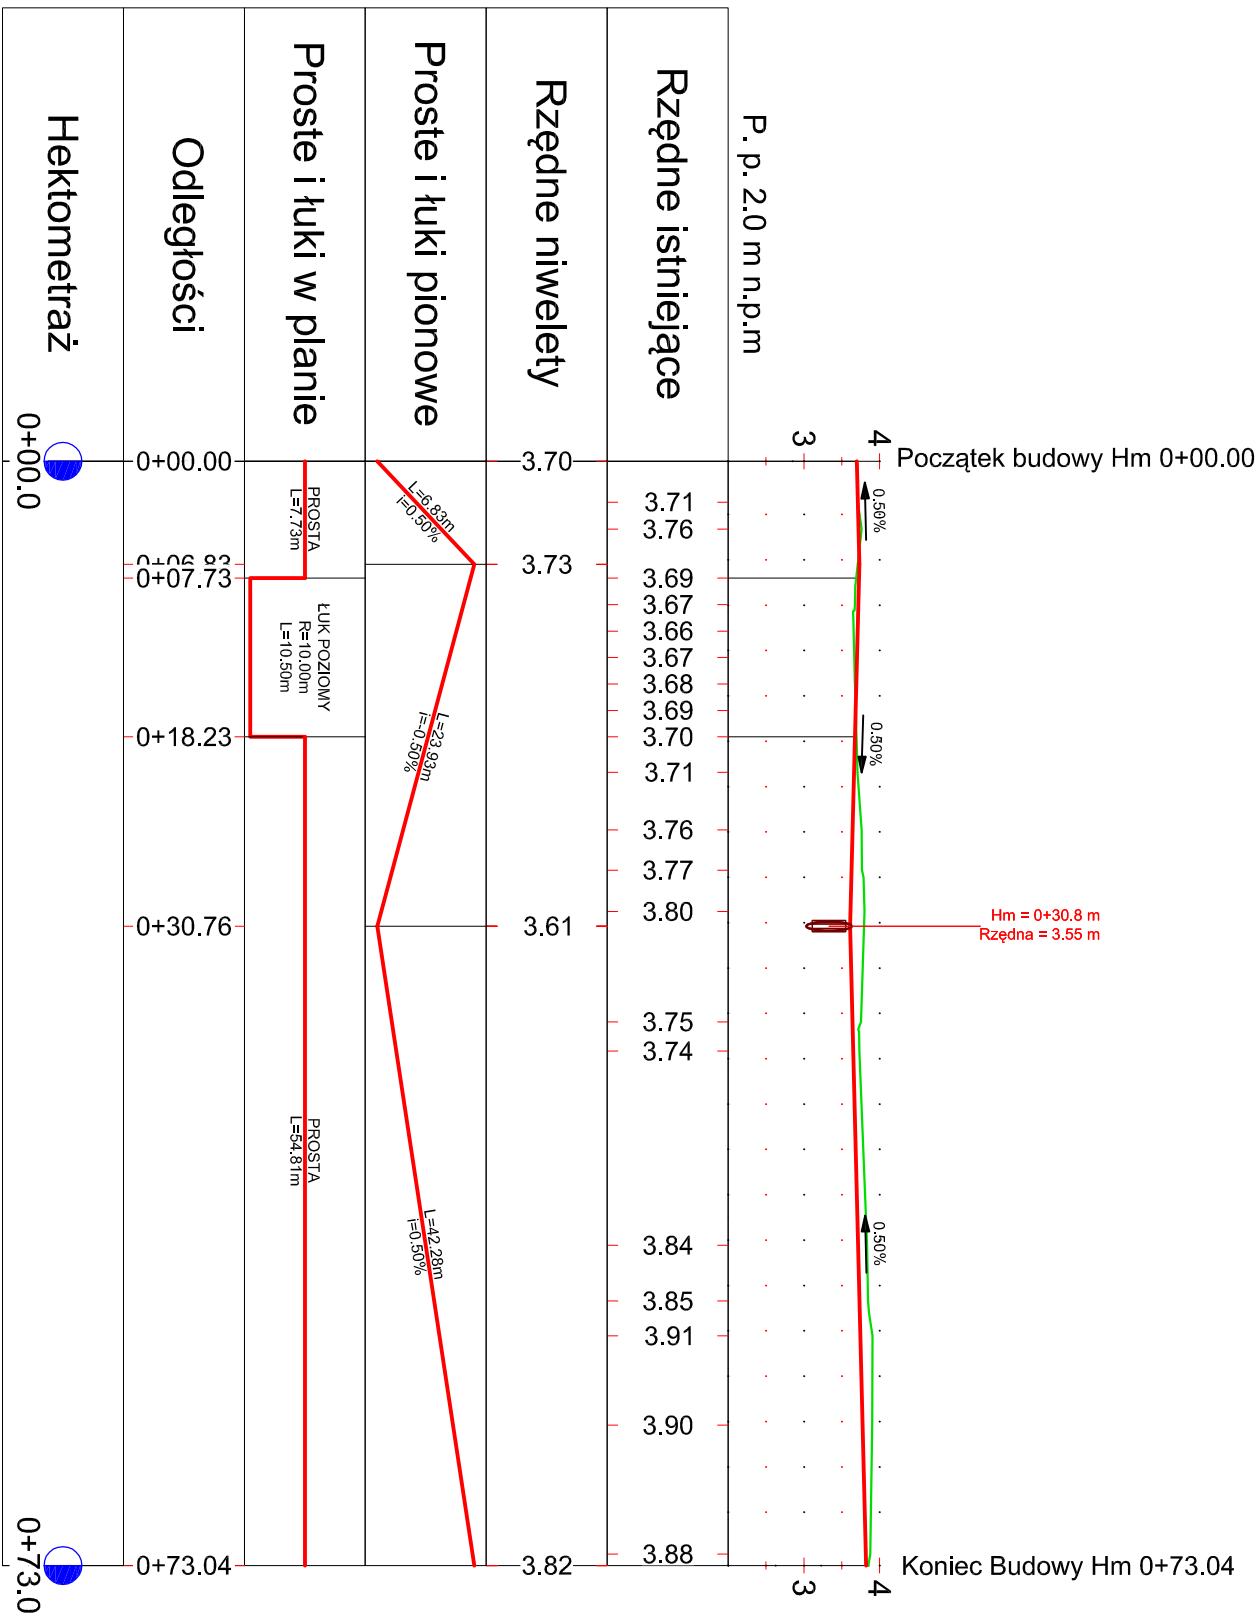

<p>Legenda</p> <div style="display: flex; justify-content: space-around; align-items: center;"> <div style="border: 1px solid red; width: 30px; height: 15px; display: inline-block;"></div> Proj. niweleta </div> <div style="display: flex; justify-content: space-around; align-items: center;"> <div style="border: 1px solid green; width: 30px; height: 15px; display: inline-block;"></div> Teren istniejący </div>		<p>PROFIL PODŁUŻNY - ETAP 1A</p> <p style="text-align: right;">2.1</p>	
<p>PROJEKTANT: BRANŻA DROGOWA: SPRZĄWDZAJĄCY: BRANŻA DROGOWA:</p>	<p>inż. Andrzej Kaźmierczak inż. Andrzej Brudnicki</p>	<p>PRZ. PB</p>	<p>SKALA: 1:500</p> <p>INWESTOR: Gmina Miejska Pruszcz Gdański</p>
<p>spec. konstrukcyjno-budowlana upr. nr 83/Gd/97 spec. konstrukcyjno-inżynierska upr. nr 239/76</p>		<p>nr rys.</p>	