
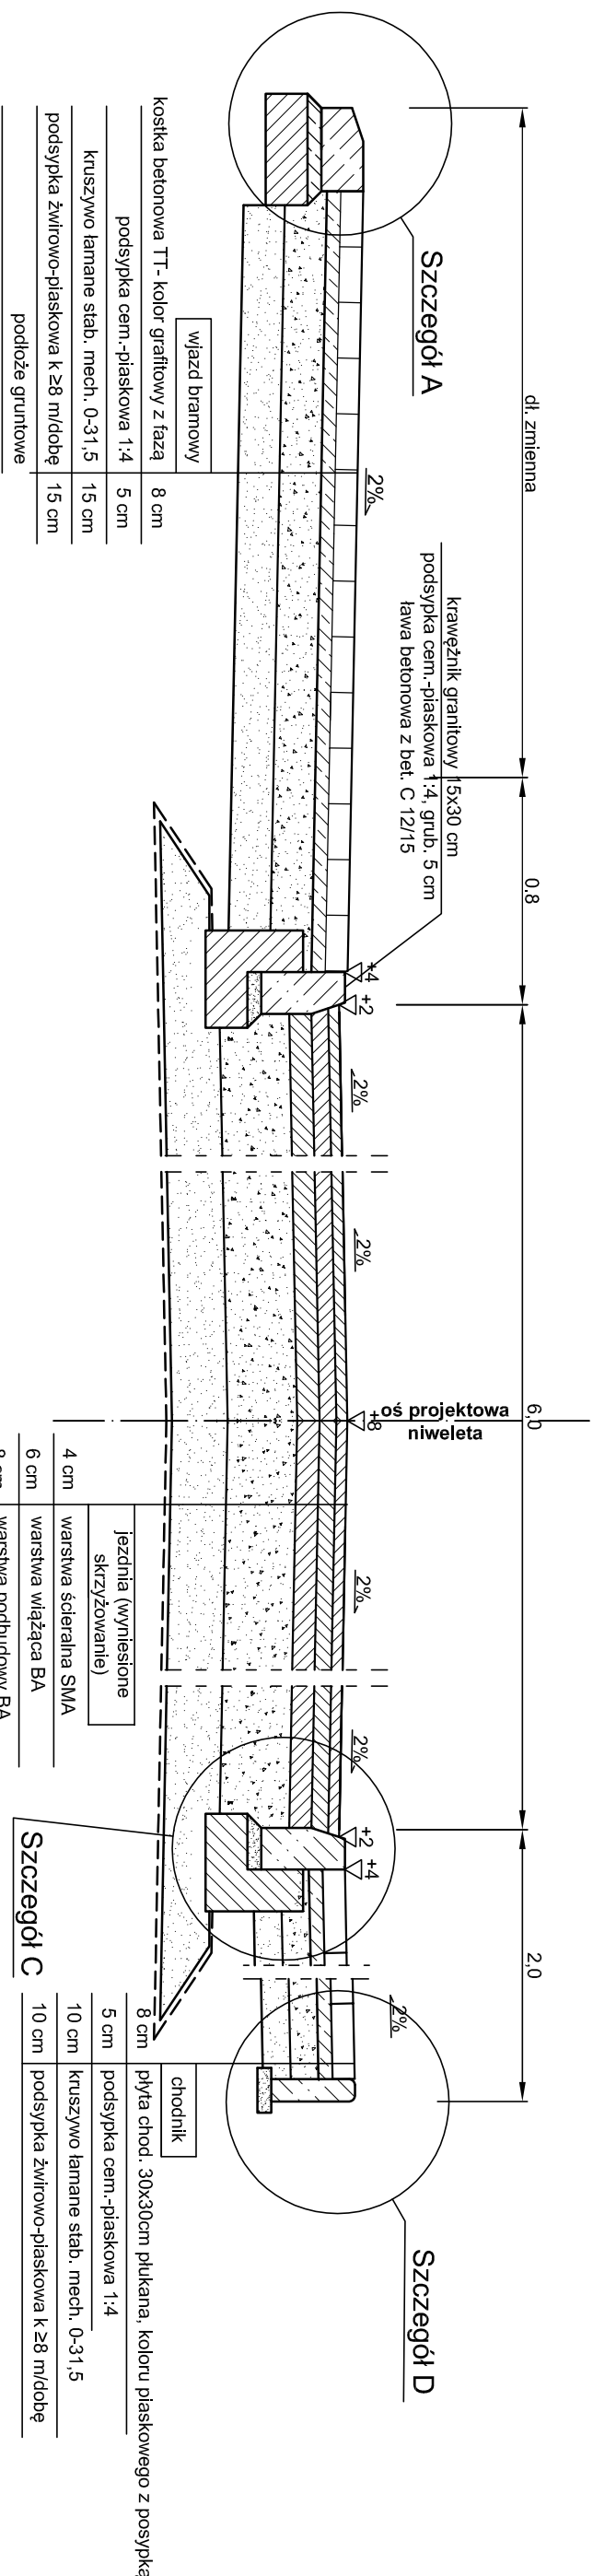



PRZEKROJE KONSTRUKCYJNE

skala 1:25

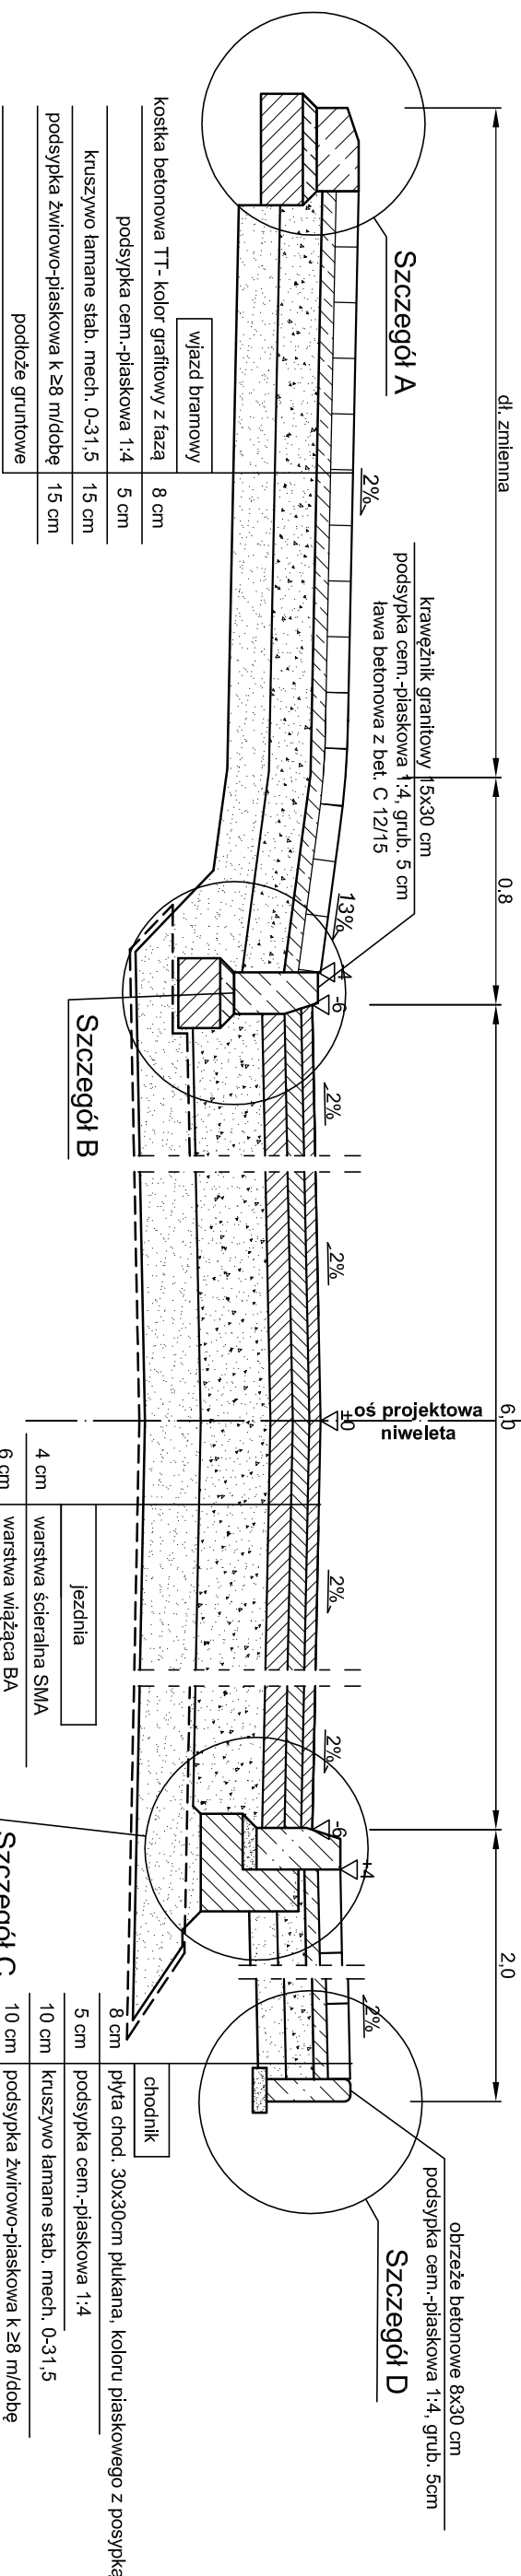

UWAGA:

- Krawężnik leżący na wiazdach oraz obrzeża od strony posesji wykonać tylko w przypadku braku fundamentu ogrodzenia;
- ławę betonową C12/15 wykonać na podsypce żwirowo-piaskowej o grubości 10cm;
- Wiazdy bramowe wykonać bez obniżania niwelety projektowanego chodnika. Wysokość chodnika względem jezdni nie może ulegać zmianie, stosować rampę najazdową zgodnie z rysunkiem konstrukcyjnym..
- Geotkaninę separacyjno-wzmacniającą wywinąć ponad warstwę odsączającą z podsypki żwirowo-piaskowej na długość 1,0 m.

		WYKONAWCA:	
<h1>NORD PROJEKT</h1>		INWESTOR:	
DANE KONTAKTOWE: 84-230 RUMIA, ul. Włodawska 7 www.nordprojekt.pl e-mail: nordprojekt@wp.pl tel. 58 671 18 76 fax 58 710 75 64 tel. kom. 604 194 833; 606 923 748		LOKALIZACJA - DZ NR: 6/9; 5-80; 4-82; 621; 118R; 142; 472; 479R; 26; 28/11; 38R; 35R/1; 52; 607; 612; 611/1; obręb 10, 62; obręb 11, 233; obręb południowy; 620; 619; 618; 71/1; 615; 378; 402; 104; 614; 615; obręb 10.	
BRANŻA: DROGOWA	DATA: X.2015	INWESTOR: 83-000 Pruszcz Gdański	PRZEBUDOWA UL. SŁOWACKIEGO W PRUSZCZU GDANSKIM W ZAKRESIE UKŁADU DROGOWEGO WRAZ Z SIECIĄ WODOCIĄGOWĄ I ENERGETYCZNYMI LINIAMI KABLOWYMI I NAPOWIETRZNYMI O 0,4KV ORAZ BUDOWA KANALIZACJI DESZCZOWEJ I OŚWIETLENIA
FALZ: PB	SKALKA: 1:25	INWESTOR: Gmina Miejska Pruszcz Gdański	
NAZWA REALIZACJI: PRZEBUDOWA I ROZBUDOWA		NR PRZ. 3.1	