


skala 1:500

Łączy arkusz 1.1

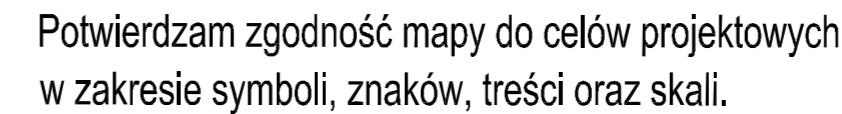

	Proj. jezdnia asfaltowa
	Proj. jezdnia (wytlesnione skrzyżowanie)
	Proj. chodnik
	Proj. wzmocniony chodnik
	Proj. wjazdu
	Proj. zieleni
	Proj. krawężnik wystający/wtopiony
	Proj. zmiana koloru kostki
	Proj. lawka z oparciem

	Proj. krawieźnik wystajacy/wtopiony
	Proj. obrzeźe
	Proj. wpusty deszczowe
	Proj. spadki podluźne
	Proj. spadki poprzeczne
	Proj. wysokořci na niwelecie jezdni
	Wymiarowanie
	Proj. hektometraź i oř
	Istn. krawieźniki/obrzeźa do rozbiorki
	Proj. lawka

[illegible]