


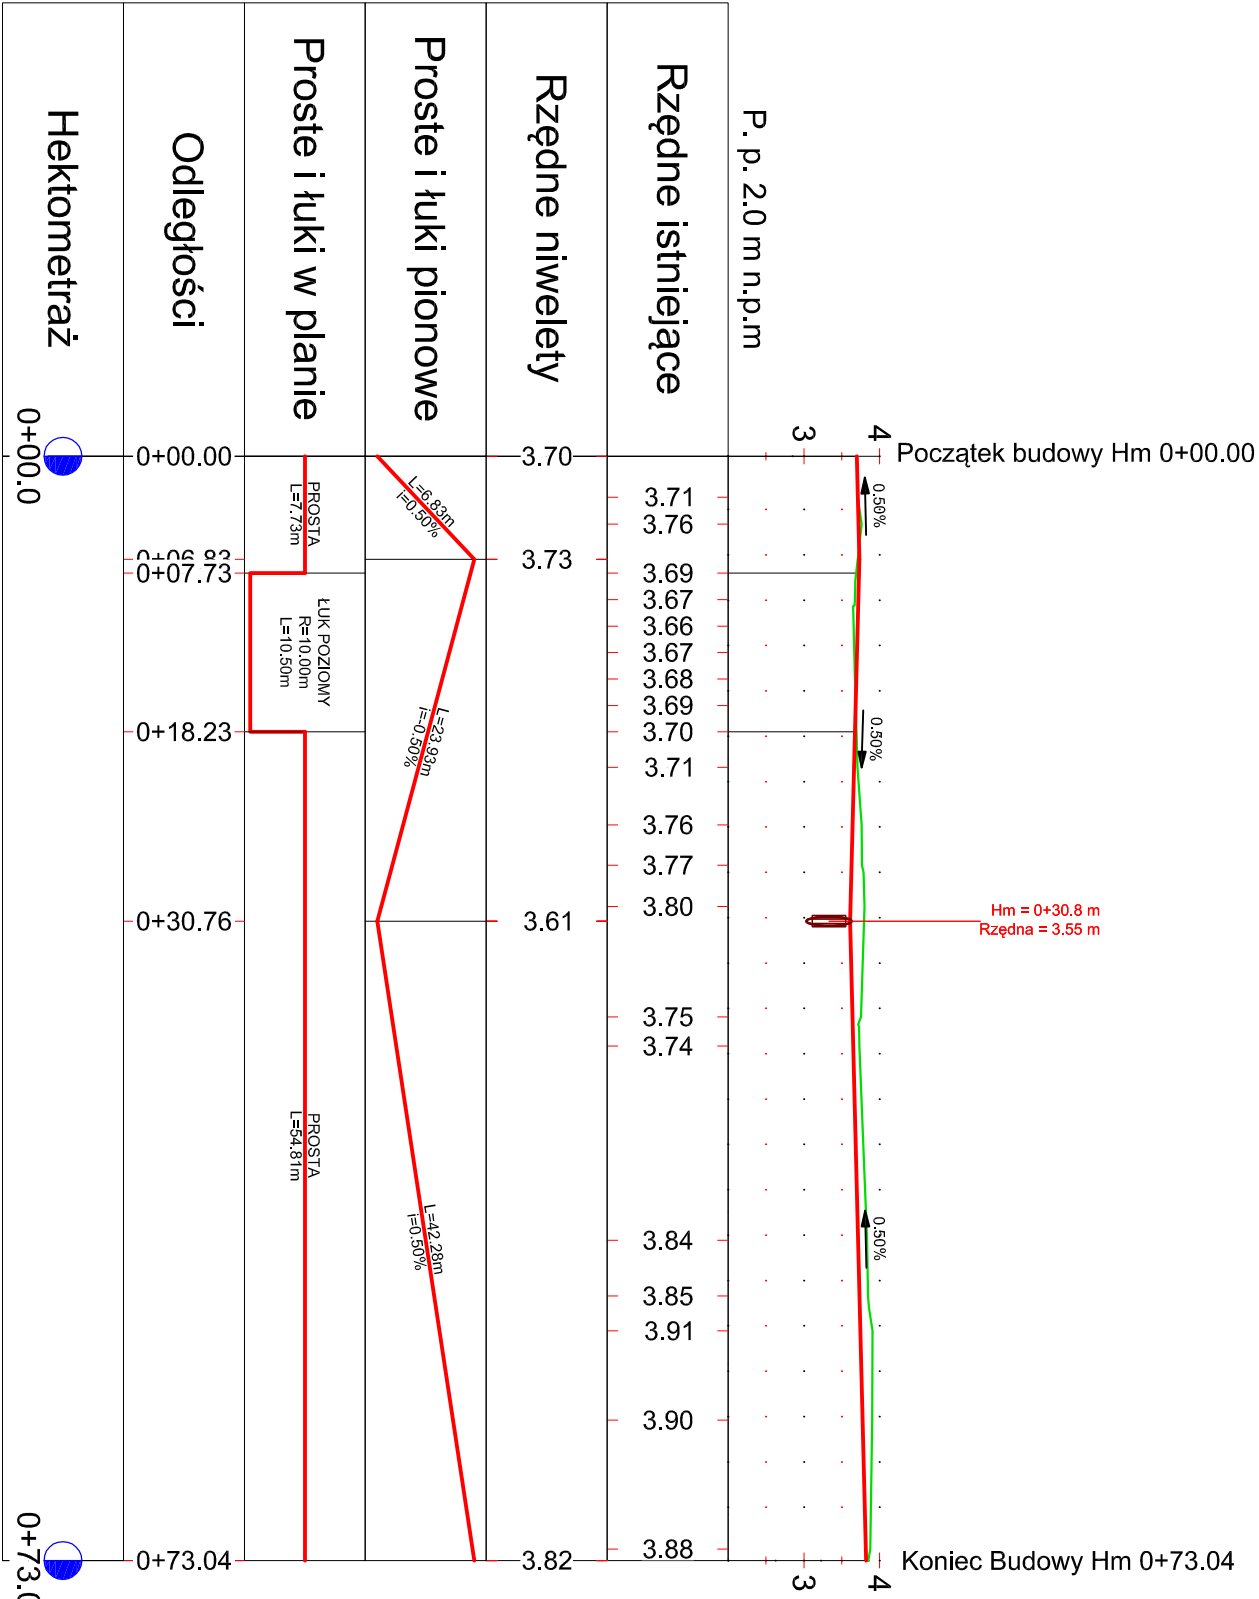


PROFIL PODŁUŻNY

skala 1:100/500

Etap 1A



Legenda		Proj. niweleta		Teren istniejący	
					
DROGOWA		KALUŃSKA		83-000 Pruszcz Gdański	
PW	SKALA: 1:500	INWESTOR: Gmina Miejska Pruszcz Gdański		NR RYS. 2.1	
PROFIL PODŁUŻNY - ETAP 1A					
PROJEKTANT: BRANŻA DROGOWA SPRAWDZAJĄCY: BRANŻA DROGOWA		inż. Andrzej Kaźmierczak inż. Andrzej Brudnicki spec. konstrukcyjno-budowlana upr. nr 83/Gd/97 spec. konstrukcyjno-inżynierska upr. nr 2387/16			