
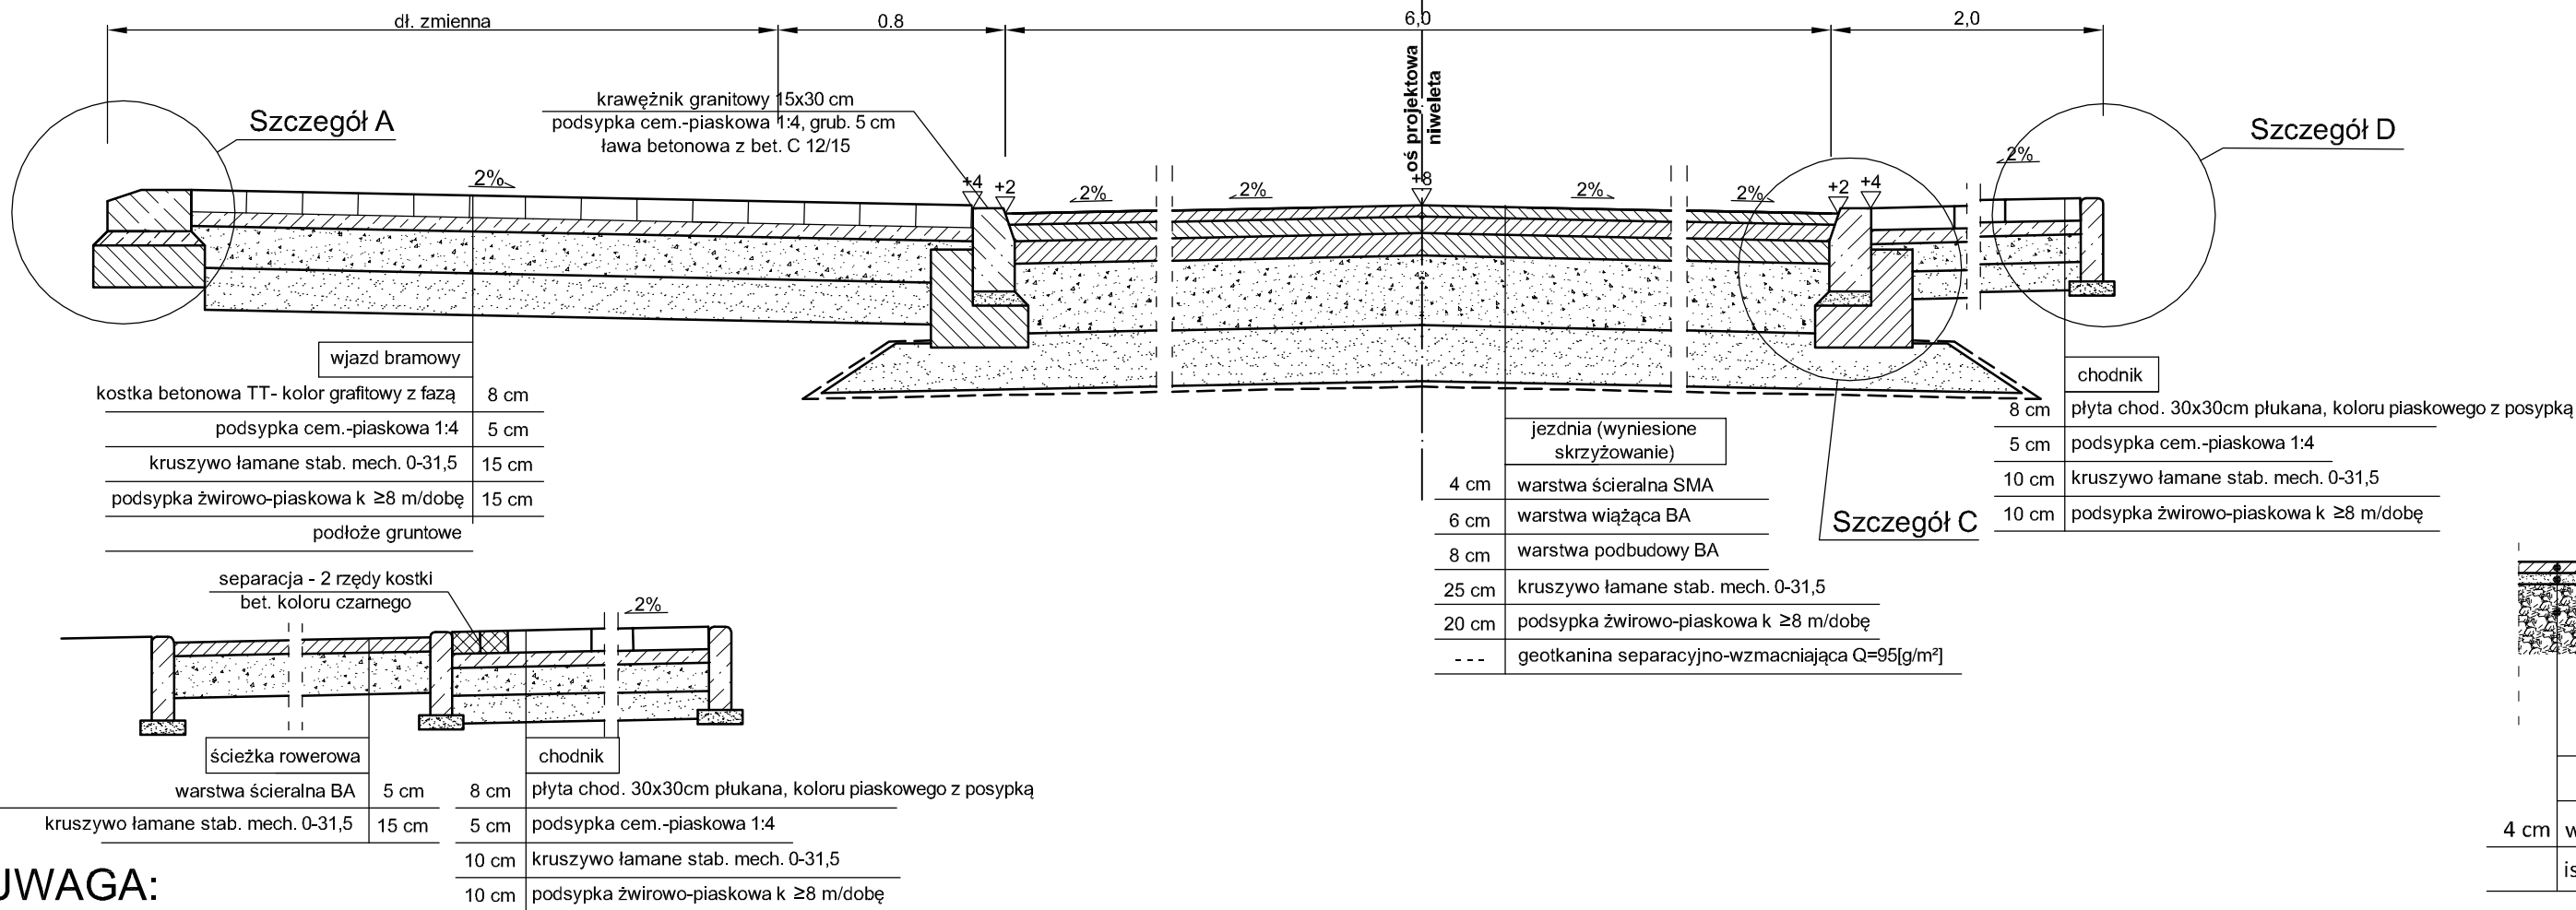



PRZEKROJE I SZCZEGÓŁY KONSTRUKCYJNE
skala 1:25 / 1:10

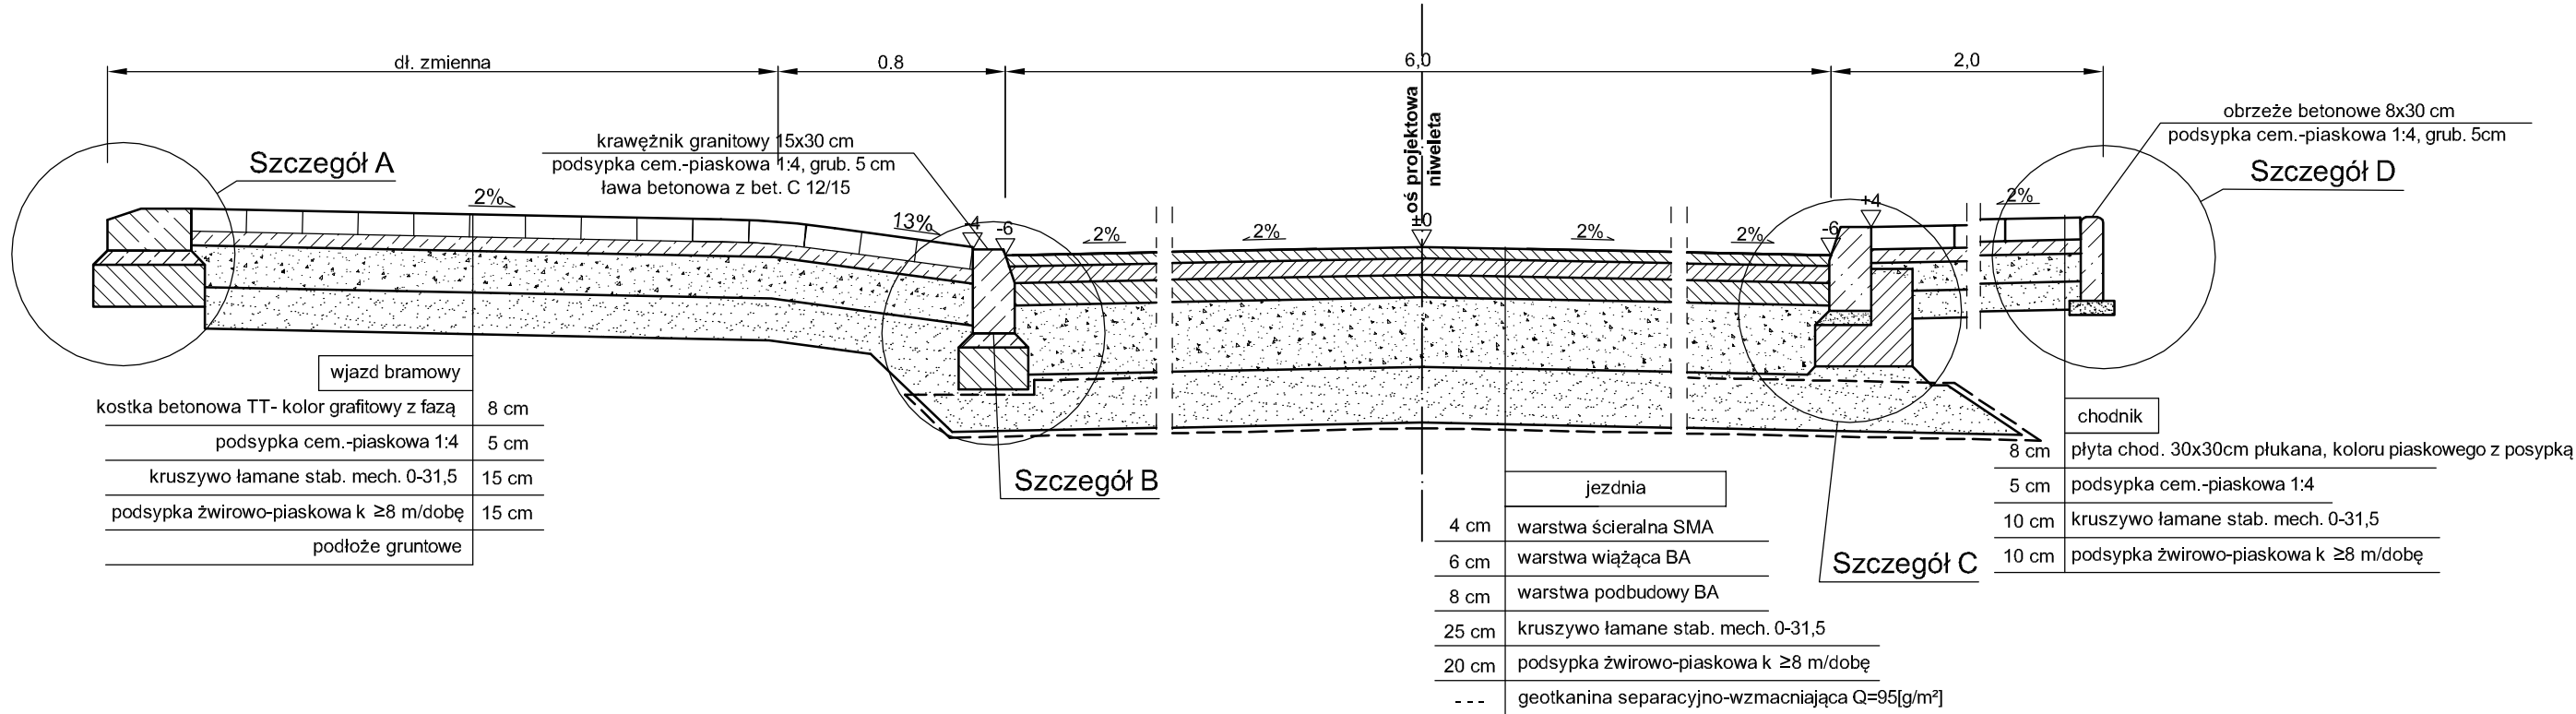

Szczegół A

Krawężnik leżący


skala 1:10

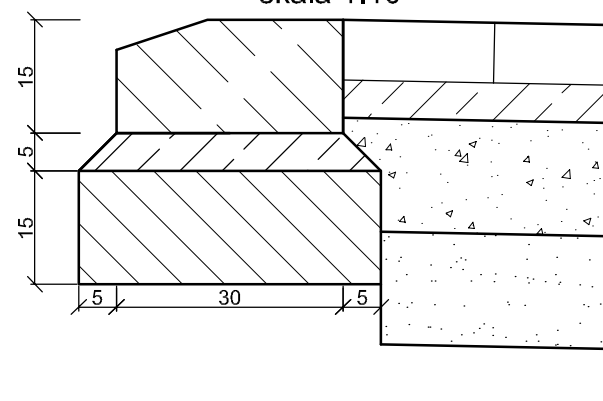

Szczegół B

Krawężnik wtopiony


skala 1:10

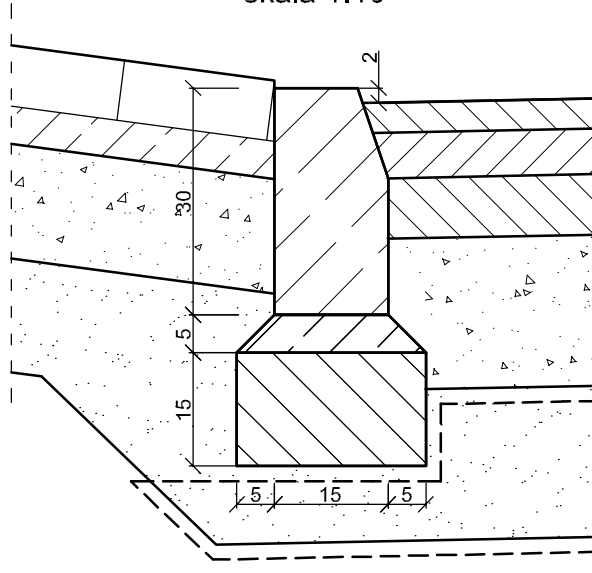

Szczegół C

Krawężnik wystający


skala 1:10

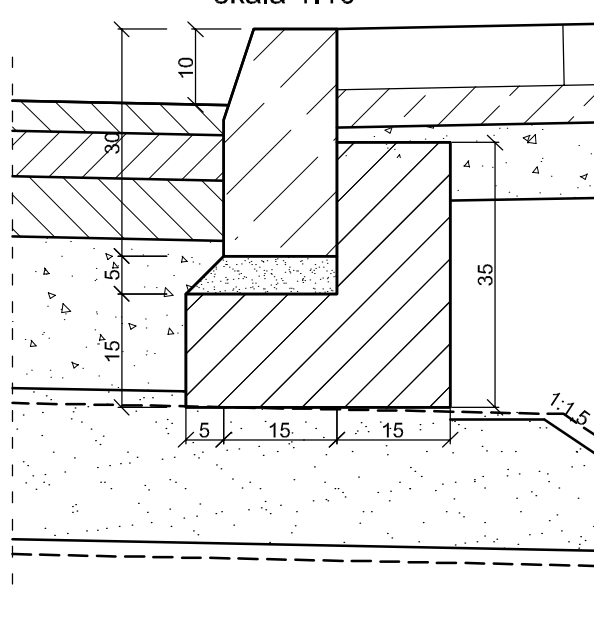


Szczegół D

Obrzeże

skala 1:10

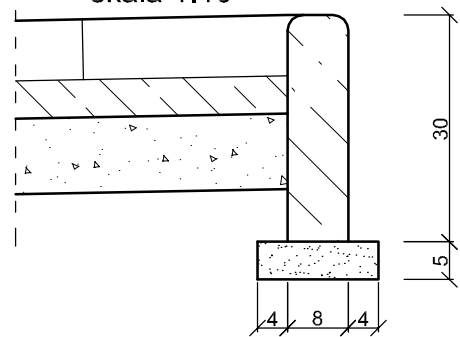


POŁĄCZENIE NAWIERZCHNI
PROJEKTOWANEJ Z ISTNIEJĄCĄ

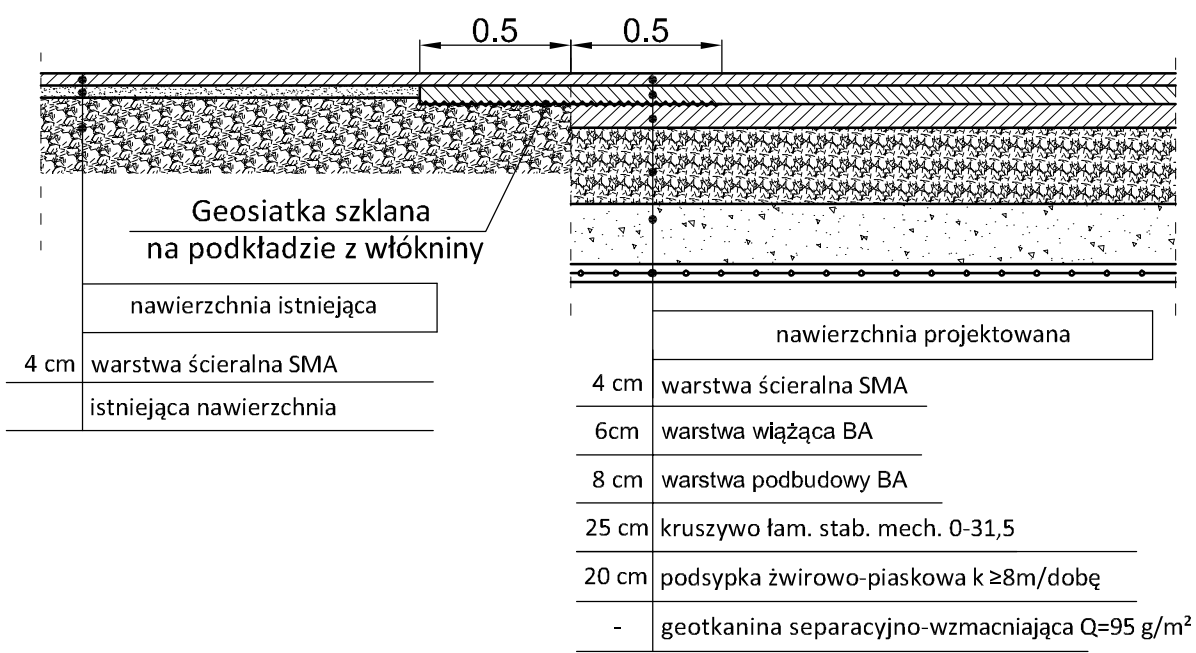

UWAGA:

- Krawężnik leżący na wjazdach oraz obrzeża od strony posesji wykonać tylko w przypadku braku fundamentu ogrodzenia;
- Ławę betonową C12/15 wykonać na podsypce żwirowo-piaskowej o grubości 10cm;
- Wjazdy bramowe wykonać bez obniżania niwelety projektowanego chodnika. Wysokość chodnika względem jezdni nie może ulegać zmianie, stosować rampę najazdową zgodnie z rysunkiem konstrukcyjnym..
- Geotkaninę separacyjno-wzmacniającą wywinąć ponad warstwę odsączającą z podsypki żwirowo-piaskowej na długość 1,0 m.

WYKONAWCA  NORD PROJEKT DANE KONTAKTOWE: 84-230 RUMIA, ul. Wroclawska 7 www.nordprojekt.pl e-mail: nordprojekt@wp.pl tel. 58 671 18 76 fax 58 710 75 64 tel. kom. 604 194 833; 606 823 748		INWESTYCJA PRZEBUDOWA UL. SŁOWACKIEGO W PRUSZCZU GDAŃSKIM W ZAKRESIE UKŁADU DROGOWEGO WRAZ Z SIECIĄ WODOCIĄGOWĄ I ENERGETYCZNYMI LINIAMI KABLOWYMI I NAPOWIETRZNYMI 0,4KV ORAZ BUDOWA KANALIZACJI DESZCZOWEJ I OŚWIETLENIA LOKALIZACJA - DZ. NR 6/9; 5; 60; 4/3; 62/1; 6/7; 11/8; 142; 472; 479/8; 28; 28/1/1; 368; 358/1; 52; 607; 612; 611/1; obręb 10, 62; obręb 11, 233; obręb Rokibnica, 620; 619; 618; 71/1; 615; 378; 402; 404; 614; 613; obręb 10 .	
BRANŻA DROGOWA	DATA X.2015	ADRES INWESTORA ul. Grunwaldzka 20 83-000 Pruszcz Gdański	
FAZA PW	SKALA 1:25	INWESTOR Gmina Miejska Pruszcz Gdański	
NAZWA RYSUNKU PRZEKROJE I SZCZEGÓŁY KONSTRUKCYJNE			NR RYS. 3.0
PROJEKTANT: BRANŻA DROGOWA	Inż. Andrzej Kaźmierczak	spec. konstrukcyjno-budowlana upr. nr 83/Gd/97	
SPRAWDZAJĄCY: BRANŻA DROGOWA	Inż. Andrzej Brudnicki	spec. konstrukcyjno-budowlana upr. nr 238/76	