
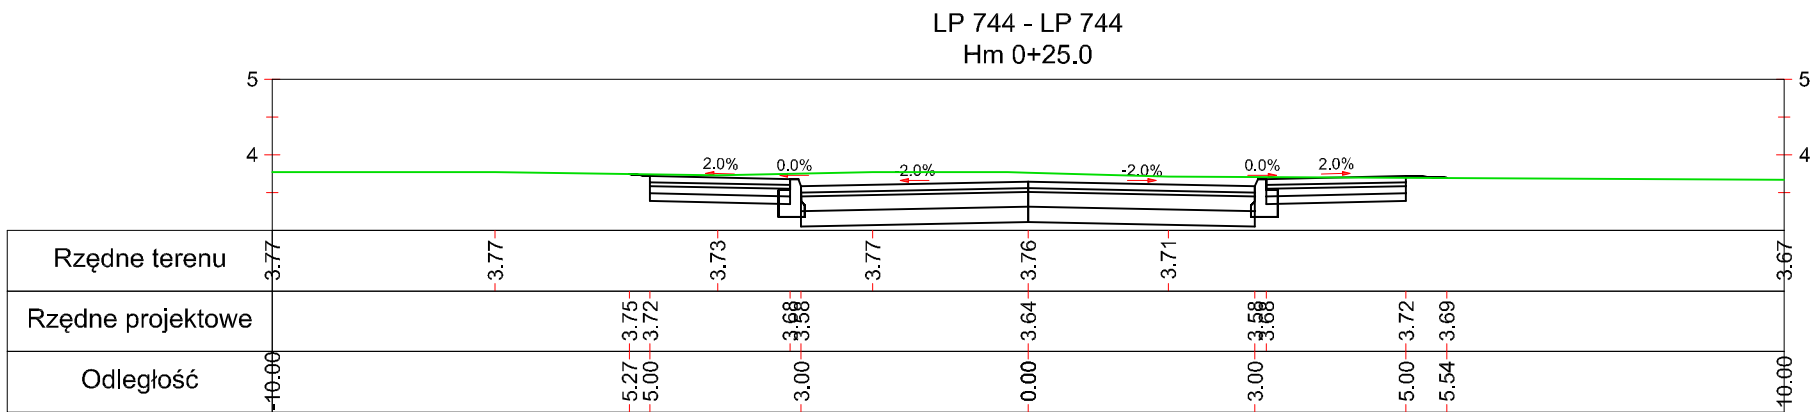
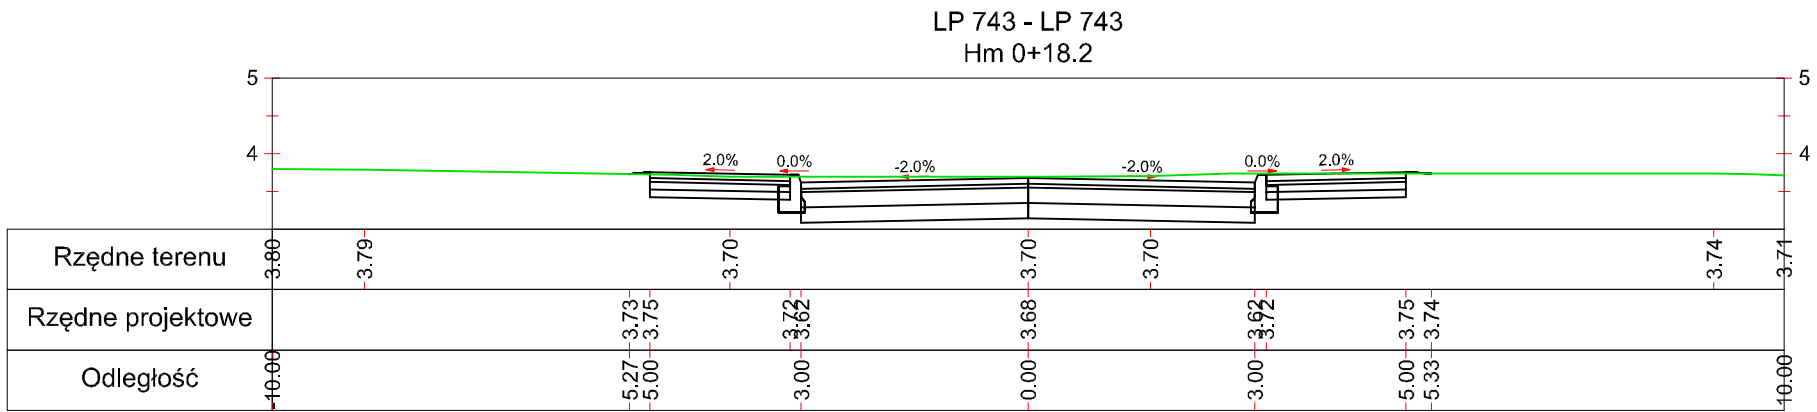
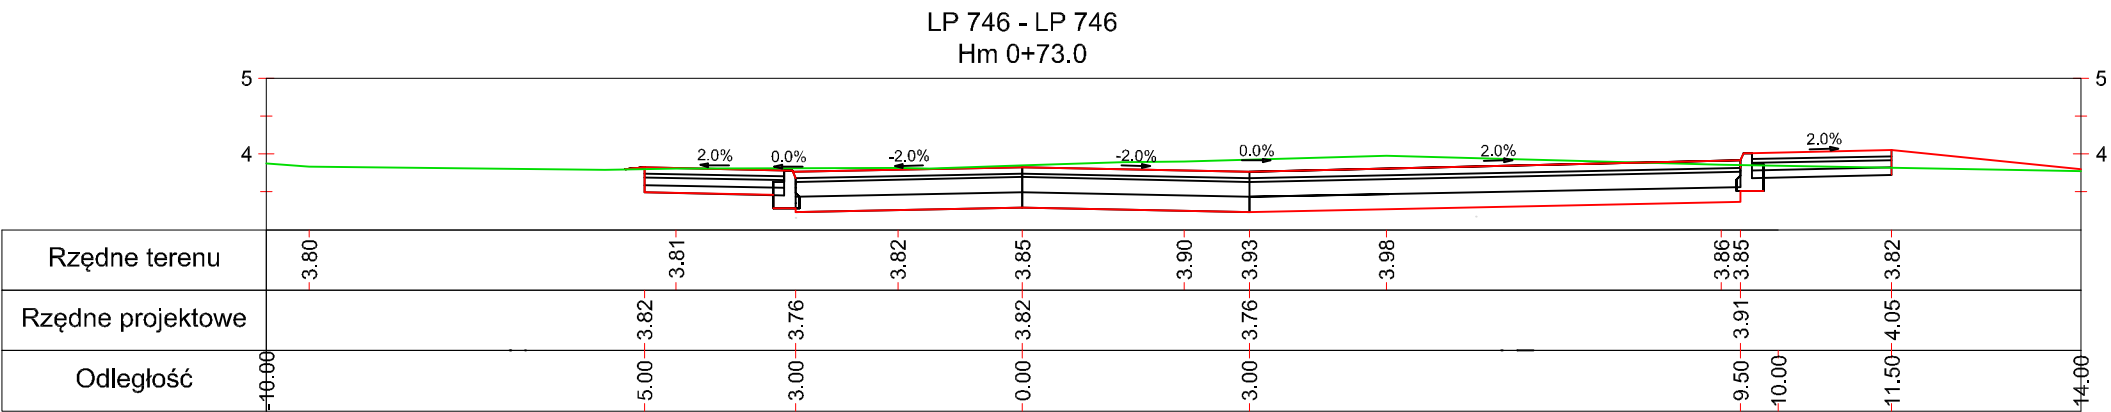
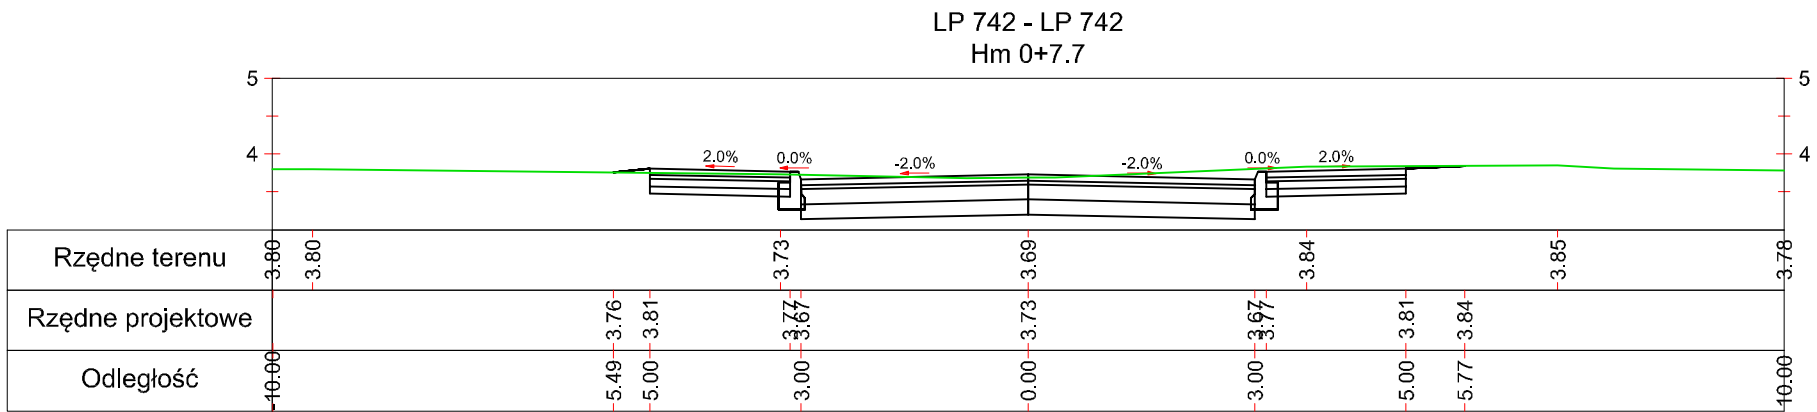
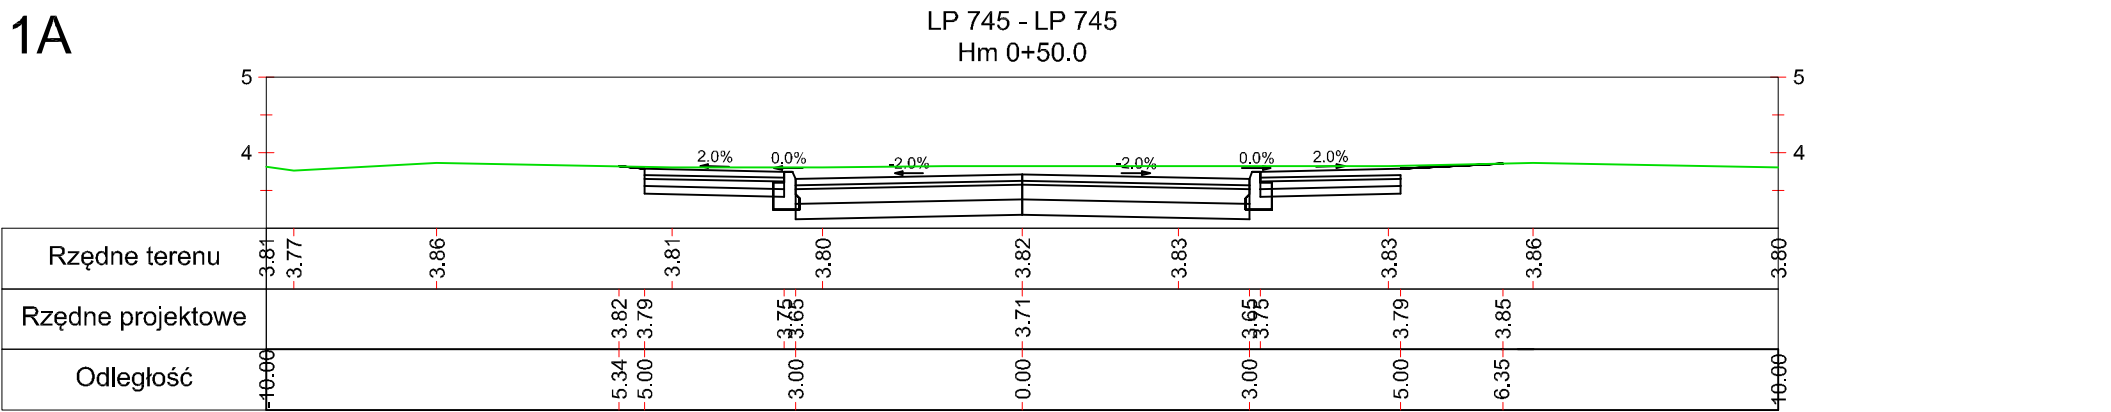


PRZEKROJE POPRZECZNE

skala 1:10

Etap 1A

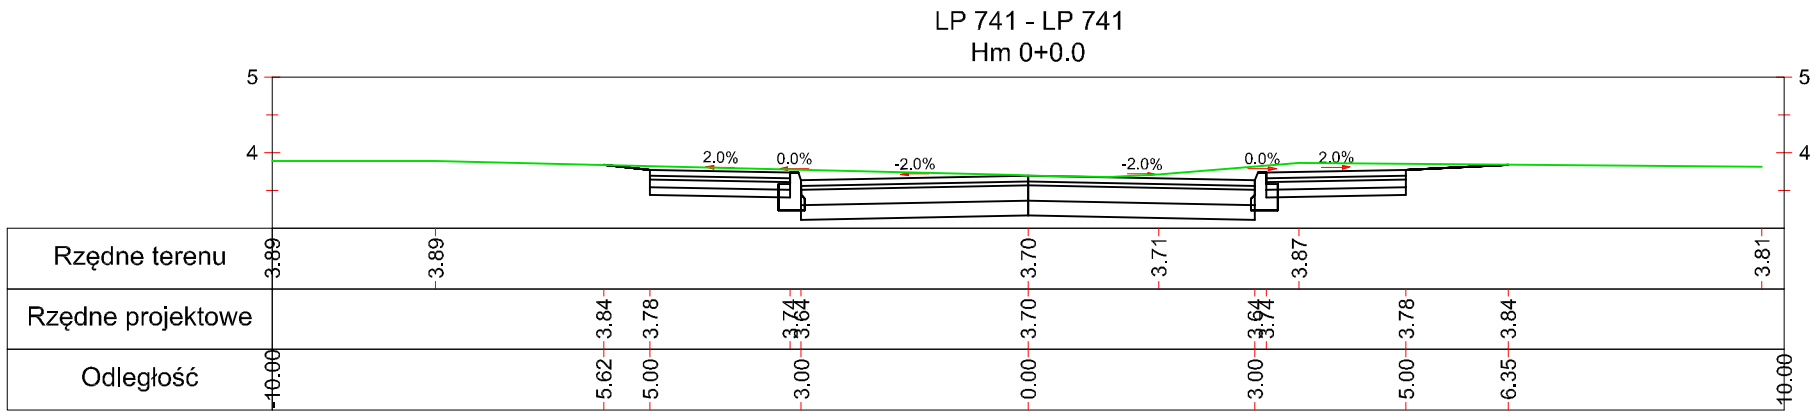

WYKONAWCA:  NORD PROJEKT		INWESTYCJA: PRZEBUDOWA UL. SŁOWACKIEGO W PRUSZCZU GDAŃSKIM W ZAKRESIE UKŁADU DROGOWEGO WRAZ Z SIĘCIĄ WODOCIĄGOWĄ I ENERGETYCZNYMI LINIAMI KABLOWYMI I NAPIOWIETRZNYMI 0,4KV ORAZ BUDOWA KANALIZACJI DESZCZOWEJ I OŚWIETLENIA	
DANE KONTAKTOWE: 84-230 RUMIA, ul. Wrocławska 7 www.nordprojekt.pl e-mail: nordprojekt@wp.pl tel. 58 671 18 76 fax 58 710 75 64 tel. kom. 604 194 833; 606 823 748		LOKALIZACJA - DZ. NR: 6/9; 5; 60; 4/3; 621; 6/7; 118/8; 142; 472; 479/8; 26; 28/11; 368; 358/1; 52; 607; 612; 611/1; obręb 10. 62; obręb 11. 233; obręb Rokłnica. 620; 619; 618; 711/1; 615; 378; 402; 404; 614; 613; obręb 10.	
BRANŻA: DROGOWA	DATA: X.2015	ADRES: ul. Grunwaldzka 20 83-000 Pruszcz Gdański	
FAZA: PW	SKALA: 1:10	INWESTOR: Gmina Miejska Pruszcz Gdański	
NAZWA RYSUNKU: PRZEKROJE POPRZECZNE - ETAP 1A		NR RYS: 4.1	
PROJEKTANT:	inż. Andrzej Kaźmierczak	spec. konstrukcyjno-budowlana upr. nr 83/Gd/97	
SPRAWDZIŁ:	inż. Andrzej Brudnicki	spec. konstrukcyjno-inżynierska upr. nr 239/76	