oznaczenia rysunkowe:

- 2,65 — KOTA WYSOKOŚCIOWA – DO ELEMENTU KONSTRUKCJI NP. WYLANY STROP
- 2,85 — KOTA WYSOKOŚCIOWA DO ELEMENTU WYKOŃCZENIA NP. PODŁOGA POKRYTA PANELAMI
- SZKŁO
- TYNK SILIKATOWY NA SIATCE Z WŁÓKNA SZKLANEGO, KOLOR BIAŁY
- TYNK MOZAIKOWY NA SIATCE Z WŁÓKNA SZKLANEGO, KOLOR SZARY
- TYNK SILIKATOWY NA SIATCE Z WŁÓKNA SZKLANEGO, KOLOR SZARY
- PŁYTKA Z CEGŁY, ELEWACYJNA, KOLOR CZERWONY
- OBRÓBKI BLACHARSKIE Z BLACHY STALOWEJ OCYNKOWANEJ MALOWANEJ W KOLORZE POKRYCIA DACHOWEGO
- POKRYCIE DACHOWE Z BLACHODACHÓWKI, KOLOR CZERWONY
- OBRÓBKI BLACHARSKIE Z BLACHY STALOWEJ OCYNKOWANEJ MALOWANEJ W KOLORZE SZARYM
- OKŁADZINA DREWNIANA, BEJCOWANA I LAKIEROWANA
- ELEMENTY DREWNIANE
- STOLARKA OKIENNA I DRZWIOWA, KOLOR BIAŁY

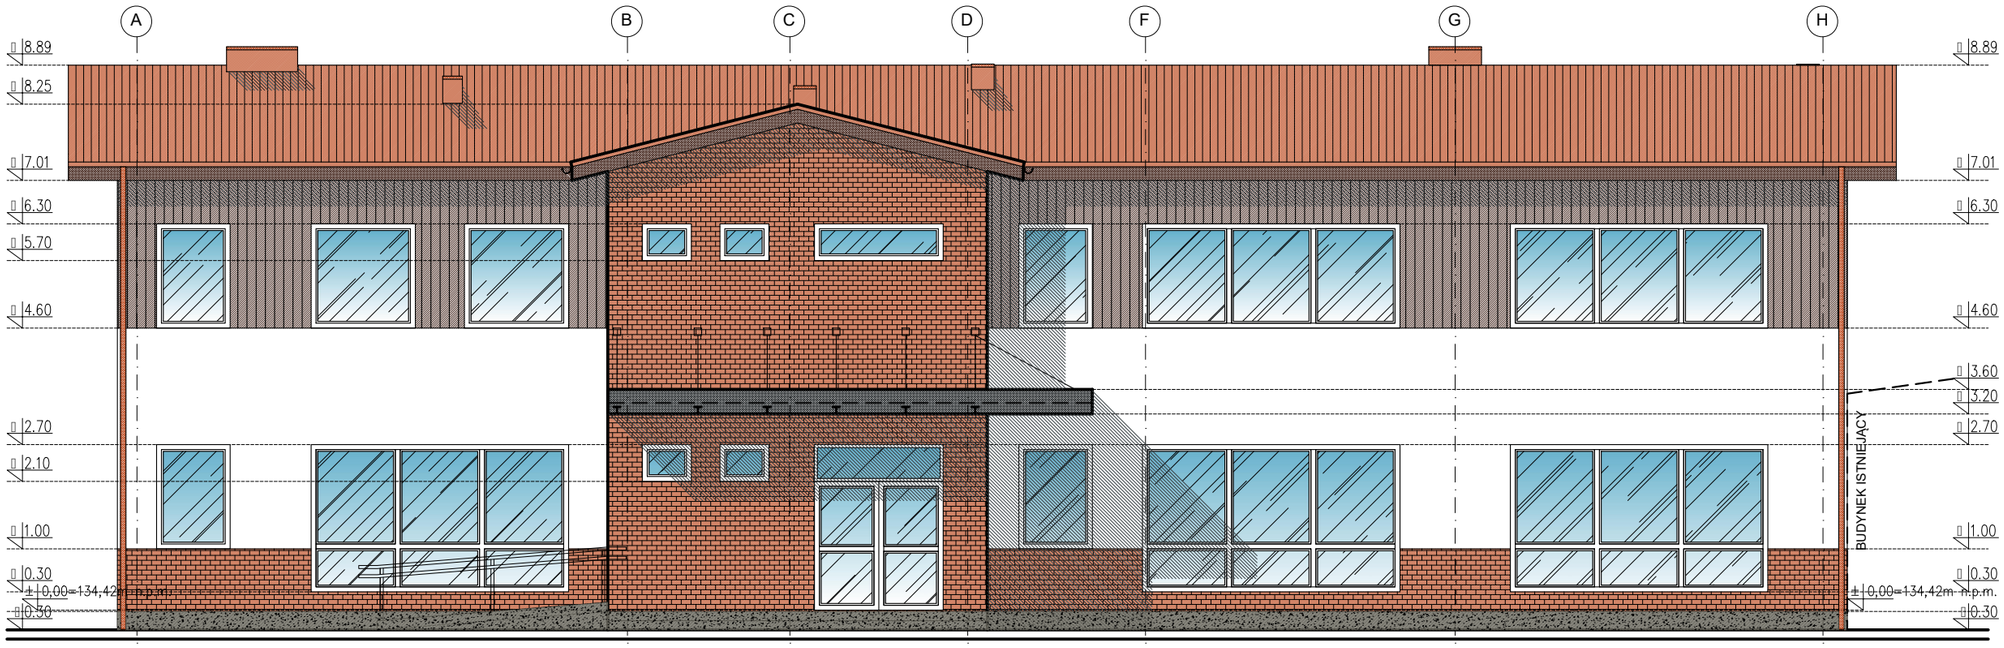

ELEWACJA POŁUDNIOWA

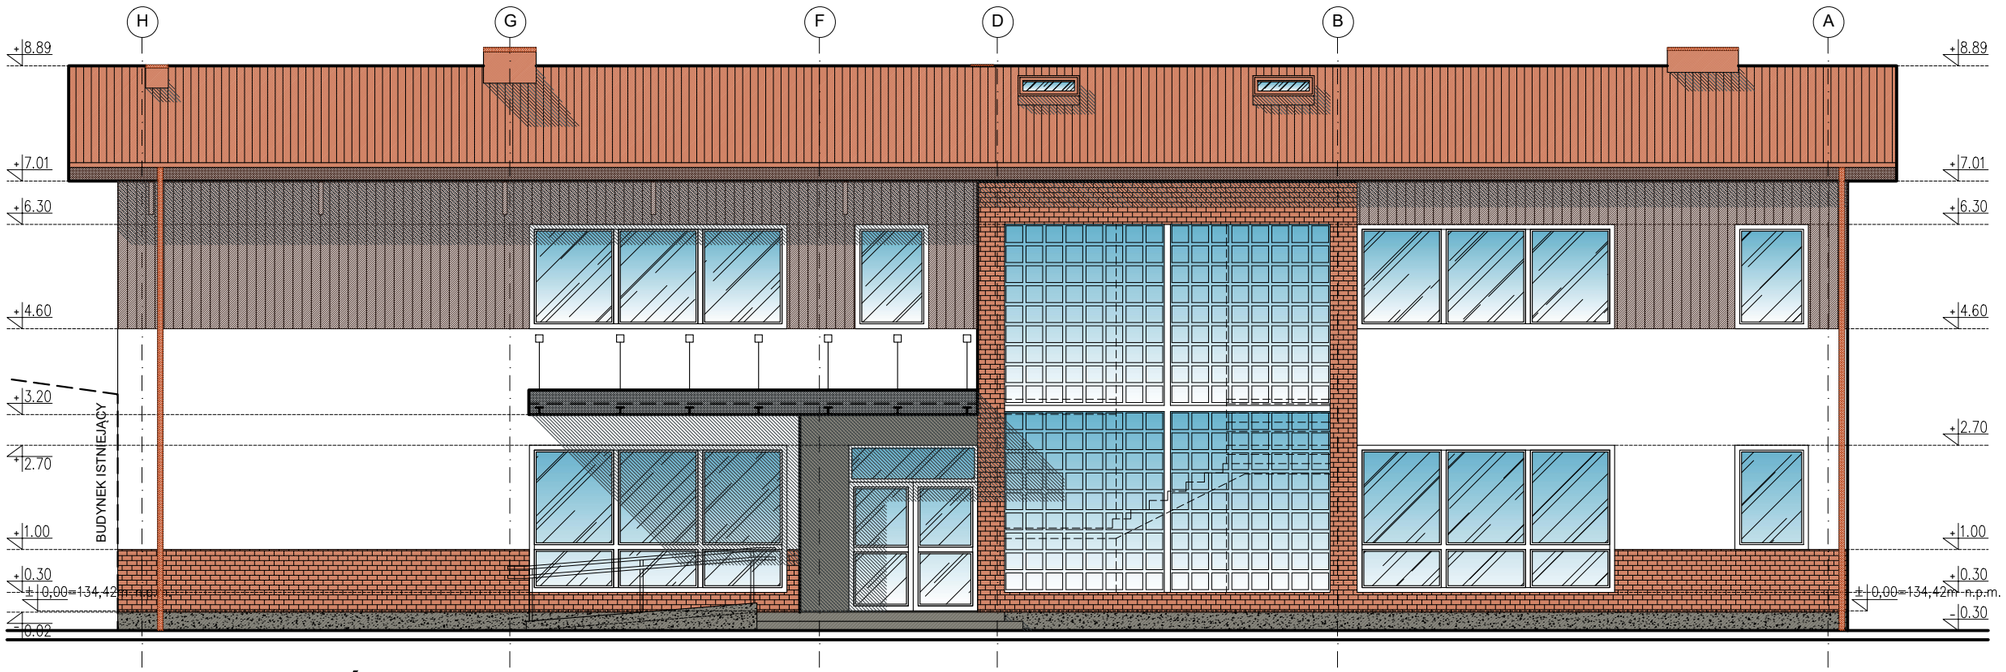

ELEWACJA PÓŁNOCNA

UWAGI:

1. WYMIARY PODANO W CENTYMETRACH;
2. PROJEKT ARCHITEKTONICZNY NALEŻY ROZPATRYWAĆ ŁĄCZNIE Z PROJEKTEM KONSTRUKCJI, PROJEKTAMI BRANŻOWYMI, WRAZ Z OPISAMI TECHNICZNYMI;
3. OBIEKT NALEŻY WYKONAĆ ZGODNIE Z OBOWIĄZUJĄCYMI W POLSCE NORMAMI BUDOWLANYMI I WYKONAWCZYMI ORAZ WIEDZĄ BUDOWLANĄ;
4. WSZYSTKIE MATERIAŁY UŻYTE DO REALIZACJI OBIEKTU MUSZĄ POSIADAĆ ODPOWIEDNIE ATESTY STWIERDZAJĄCE ICH PRZYDATNOŚĆ W BUDOWNICTWIE;
5. KAŻDA ZMIANA W STOSUNKU DO PROJEKTU MUSI ZOSTAĆ ZAAKCEPTOWANA PRZEZ AUTORA DOKUMENTACJI PROJEKTOWEJ ORAZ INWESTORA;
6. WSZYSTKIE WYMIARY NALEŻY SPRAWDZIĆ LUB POBRAĆ NA BUDOWIE;
7. WYSOKOŚĆ PARAPETÓW W BUDYNKU PODANO DO WYKOŃCZONEJ POSADZKI POMIESZCZENIA;

© PROJEKT CHRONIONY PRAWEM AUTORSKIM ZMIANY SĄ MOŻLIWE TYLKO ZA ZGODĄ AUTORA. KOPIOWANIE I NAŚLADOWNICTWO ZABRONIONE.

NAZWA PROJEKTU:
ROZBUDOWA I PRZEBUDOWA SZKOŁY PODSTAWOWEJ, SPECJALNEJ W WARCZU

ADRES INWESTYCJI:
WARCZ
jedn.ewidencyjna: Trąbki Wielkie 220408_2,
obręb: Warcz 0018, działka budowlana: 94/13

INWESTOR:
Powiat Gdański
83-000 Pruszcz Gdański
ul. Wojska Polskiego 16

FORMAT
PRACOWNIA USŁUG PROJEKTOWYCH
PSZCZÓŁKI, ul.Ogrodowa 10 A
tel. 58 682 94 38
kom. 668 807 501
e-mail : projekty.format@wp.pl

BRANŻA:
ARCHITEKTURA

AUTOR PROJEKTU:

PROJEKTOWAŁ:
mgr inż. arch. Michał Radzimierski
nr upr. 270/POOKK/IV/2017 w specjalności architektonicznej bez ograniczeń

mgr inż. arch. Małgorzata Bożek

SPRAWDZIŁA:
mgr inż. arch. Maria Chmielewska
nr upr. 548/POOKK/2013 w specjalności architektonicznej bez ograniczeń

PRZEDMIOT RYSUNKU:
ELEWACJE

DATA:
czerwiec 2019

SKALA:
1:100

NR RYSUNKU:
A_4.1

SERIA:
BUD_1