


z obw. R2/41

Schemat sterowania
oświetleniem zewnętrznym

obw. R2/42

KZ1 3
YDY 2 x 1,5 mm²
KZ1 5

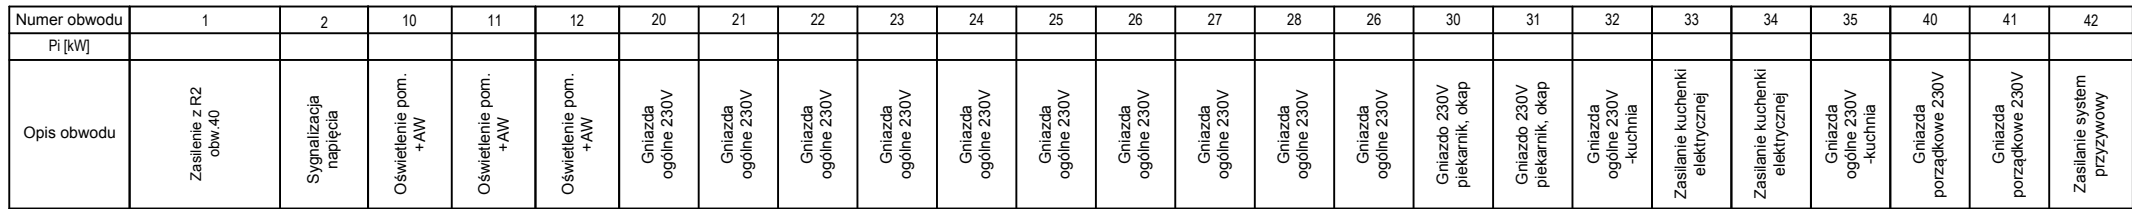

SKALA: -----	NR RYSUNKU: ES-1
SERIA: ELK_1	