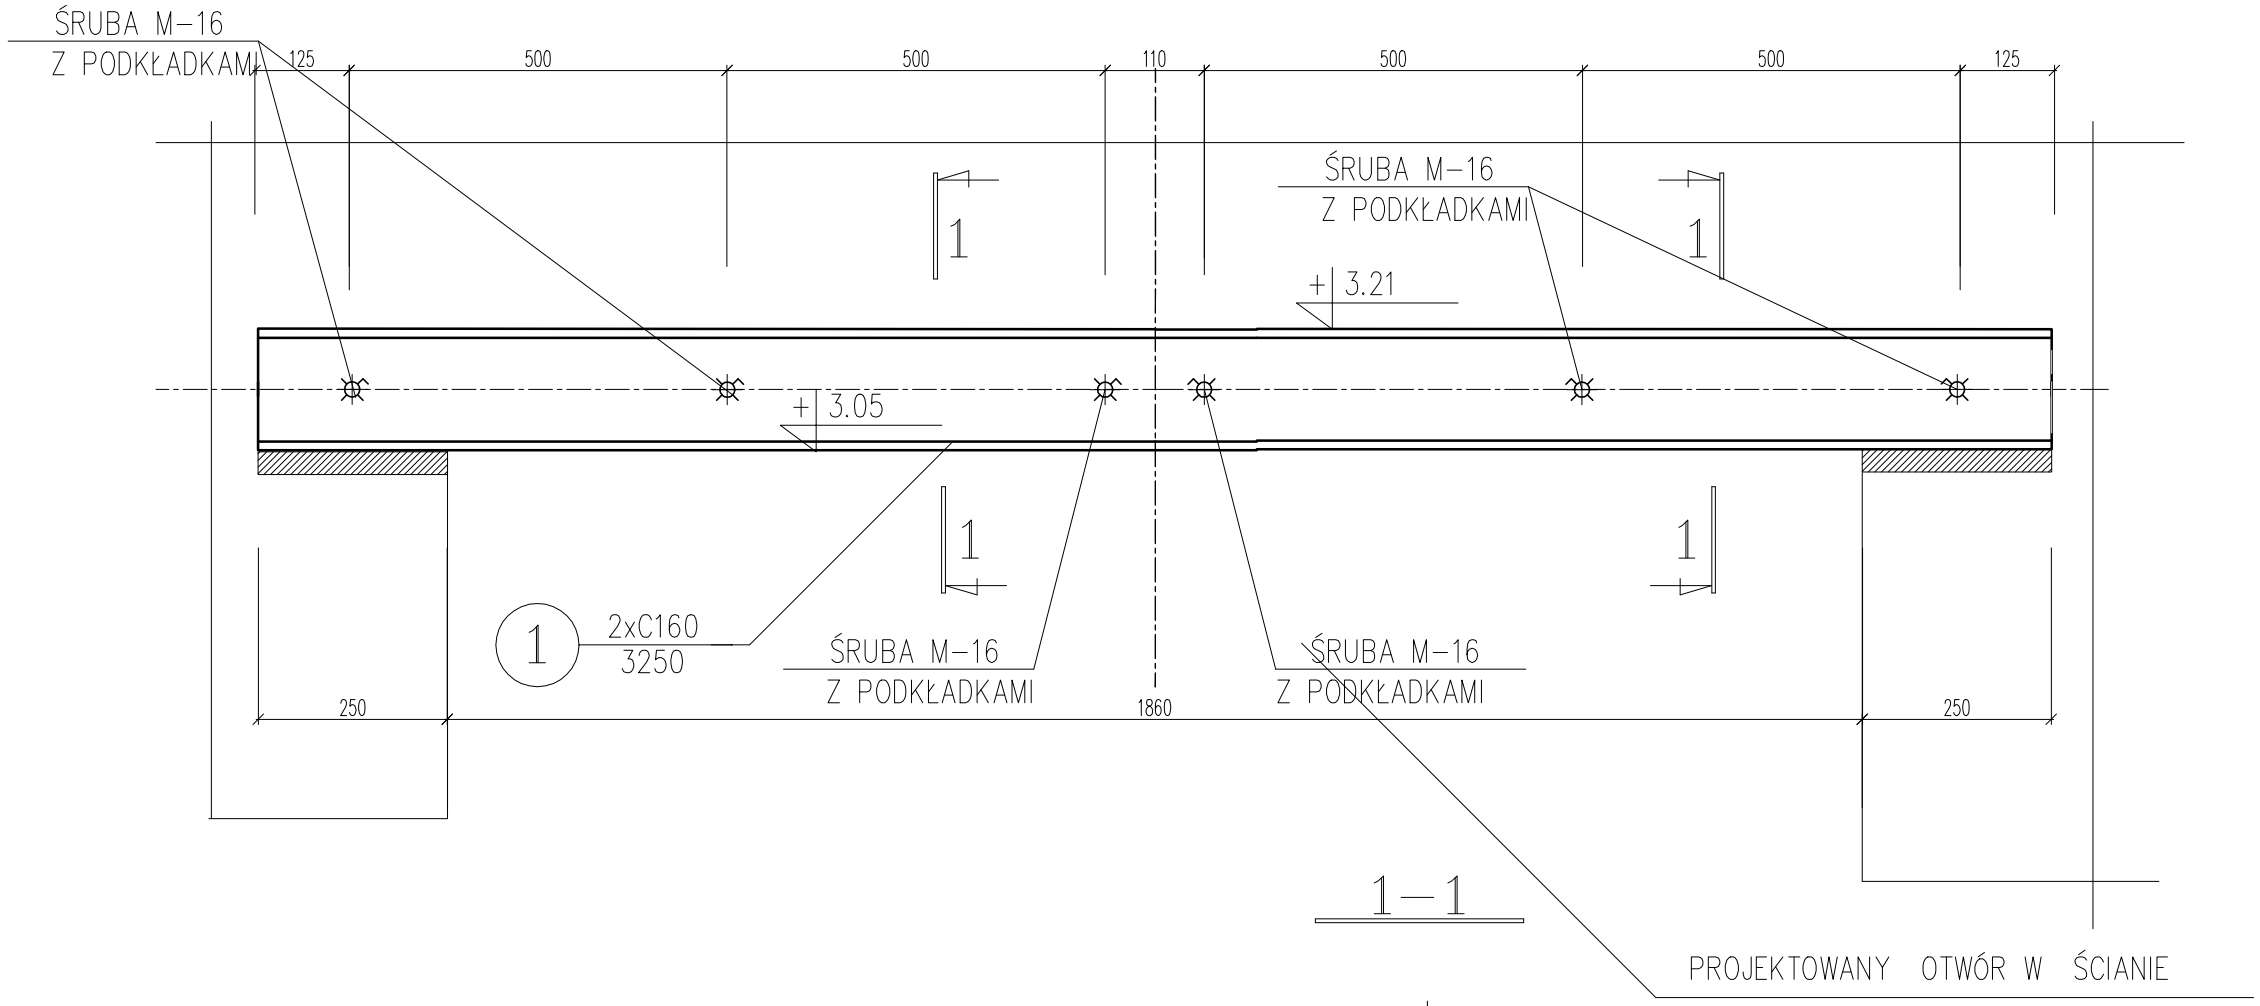

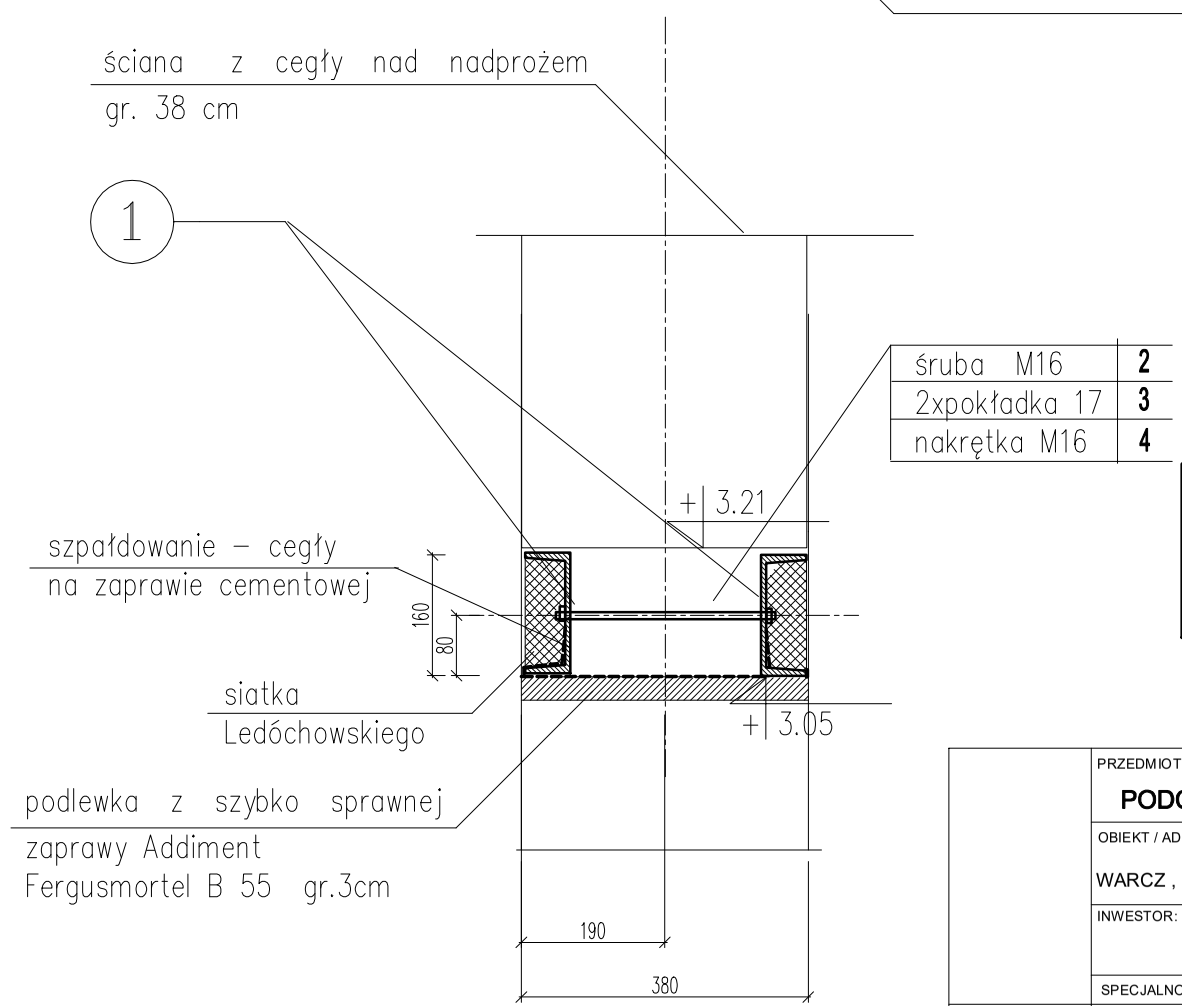

KOLEJNOŚĆ WYKONYWANIA ROBÓT

1. Po jednej ze stron ściany należy wykuć bruzdę na głębokość 9 cm. Wysokość bruzdy 17 cm.
2. Z jednej strony ściany założyć stemplowanie stropu w obrębie nowoprojektowanego otworu
   Stemple i rygi z krawędziaków 120/120. Rygi podbite klinami.
3. Ułożyć belkę stalową w bruździe na zaprawie cementowej. Ewentualnie, półki ceownika docisnąć do muru klinami dębowymi w rozstawie co 15 cm.
4. Wykuć bruzdę z drugiej strony muru.
5. Przewiercić otwory w murze pod śruby
6. Ułożyć drugą belkę stalową na zaprawie cementowej.
7. Połączyć ceowniki śrubami M16.
8. Owinąć konstrukcję stalową siatką Rabitza lub Ledóchowskiego.
9. Siatkę zamocować do konstrukcji stalowej (np. poprzez punktowe spawanie).
10. Całość wyszpałdować i otynkować.

Stal St3SX
Bloczek betonowy o R=10 MPa
Zaprawa cem. o R=5.0 MPa

PRZEDMIOT RYS.: PROJEKT BUDOWALNY
PODCIĄG STALOWY PS-2

OBIEKT / ADRES: ROZBUDOWA I PRZEBUDOWA BUDYNKU SZKOŁY PODSTAWOWEJ W WARCZU - ETAP I
WARCZ , DZIAŁKA BUD. 94/13

INWESTOR: POWIAT GDAŃSKI
83-000 PRUSZCZ GDAŃSKI
ul.Wojska Polskiego 16

	SPECJALNOŚĆ IMIĘ I NAZWISKO NR UPRAWNIEŃ	PODPIS
PROJEKTOWAŁ :	mgr inż. Bernard Pawlak POM/0055/POOK/03	
SPRAWDZIŁ :	mgr inż. Krzysztof Goliński 7342/146/TO/94	

SKALA: 1 : 10
STADIUM: PROJ. BUD.
BRANŻA: KONSTRUKCJA
DATA: 06.2019
NR RYS.: 11/K/2