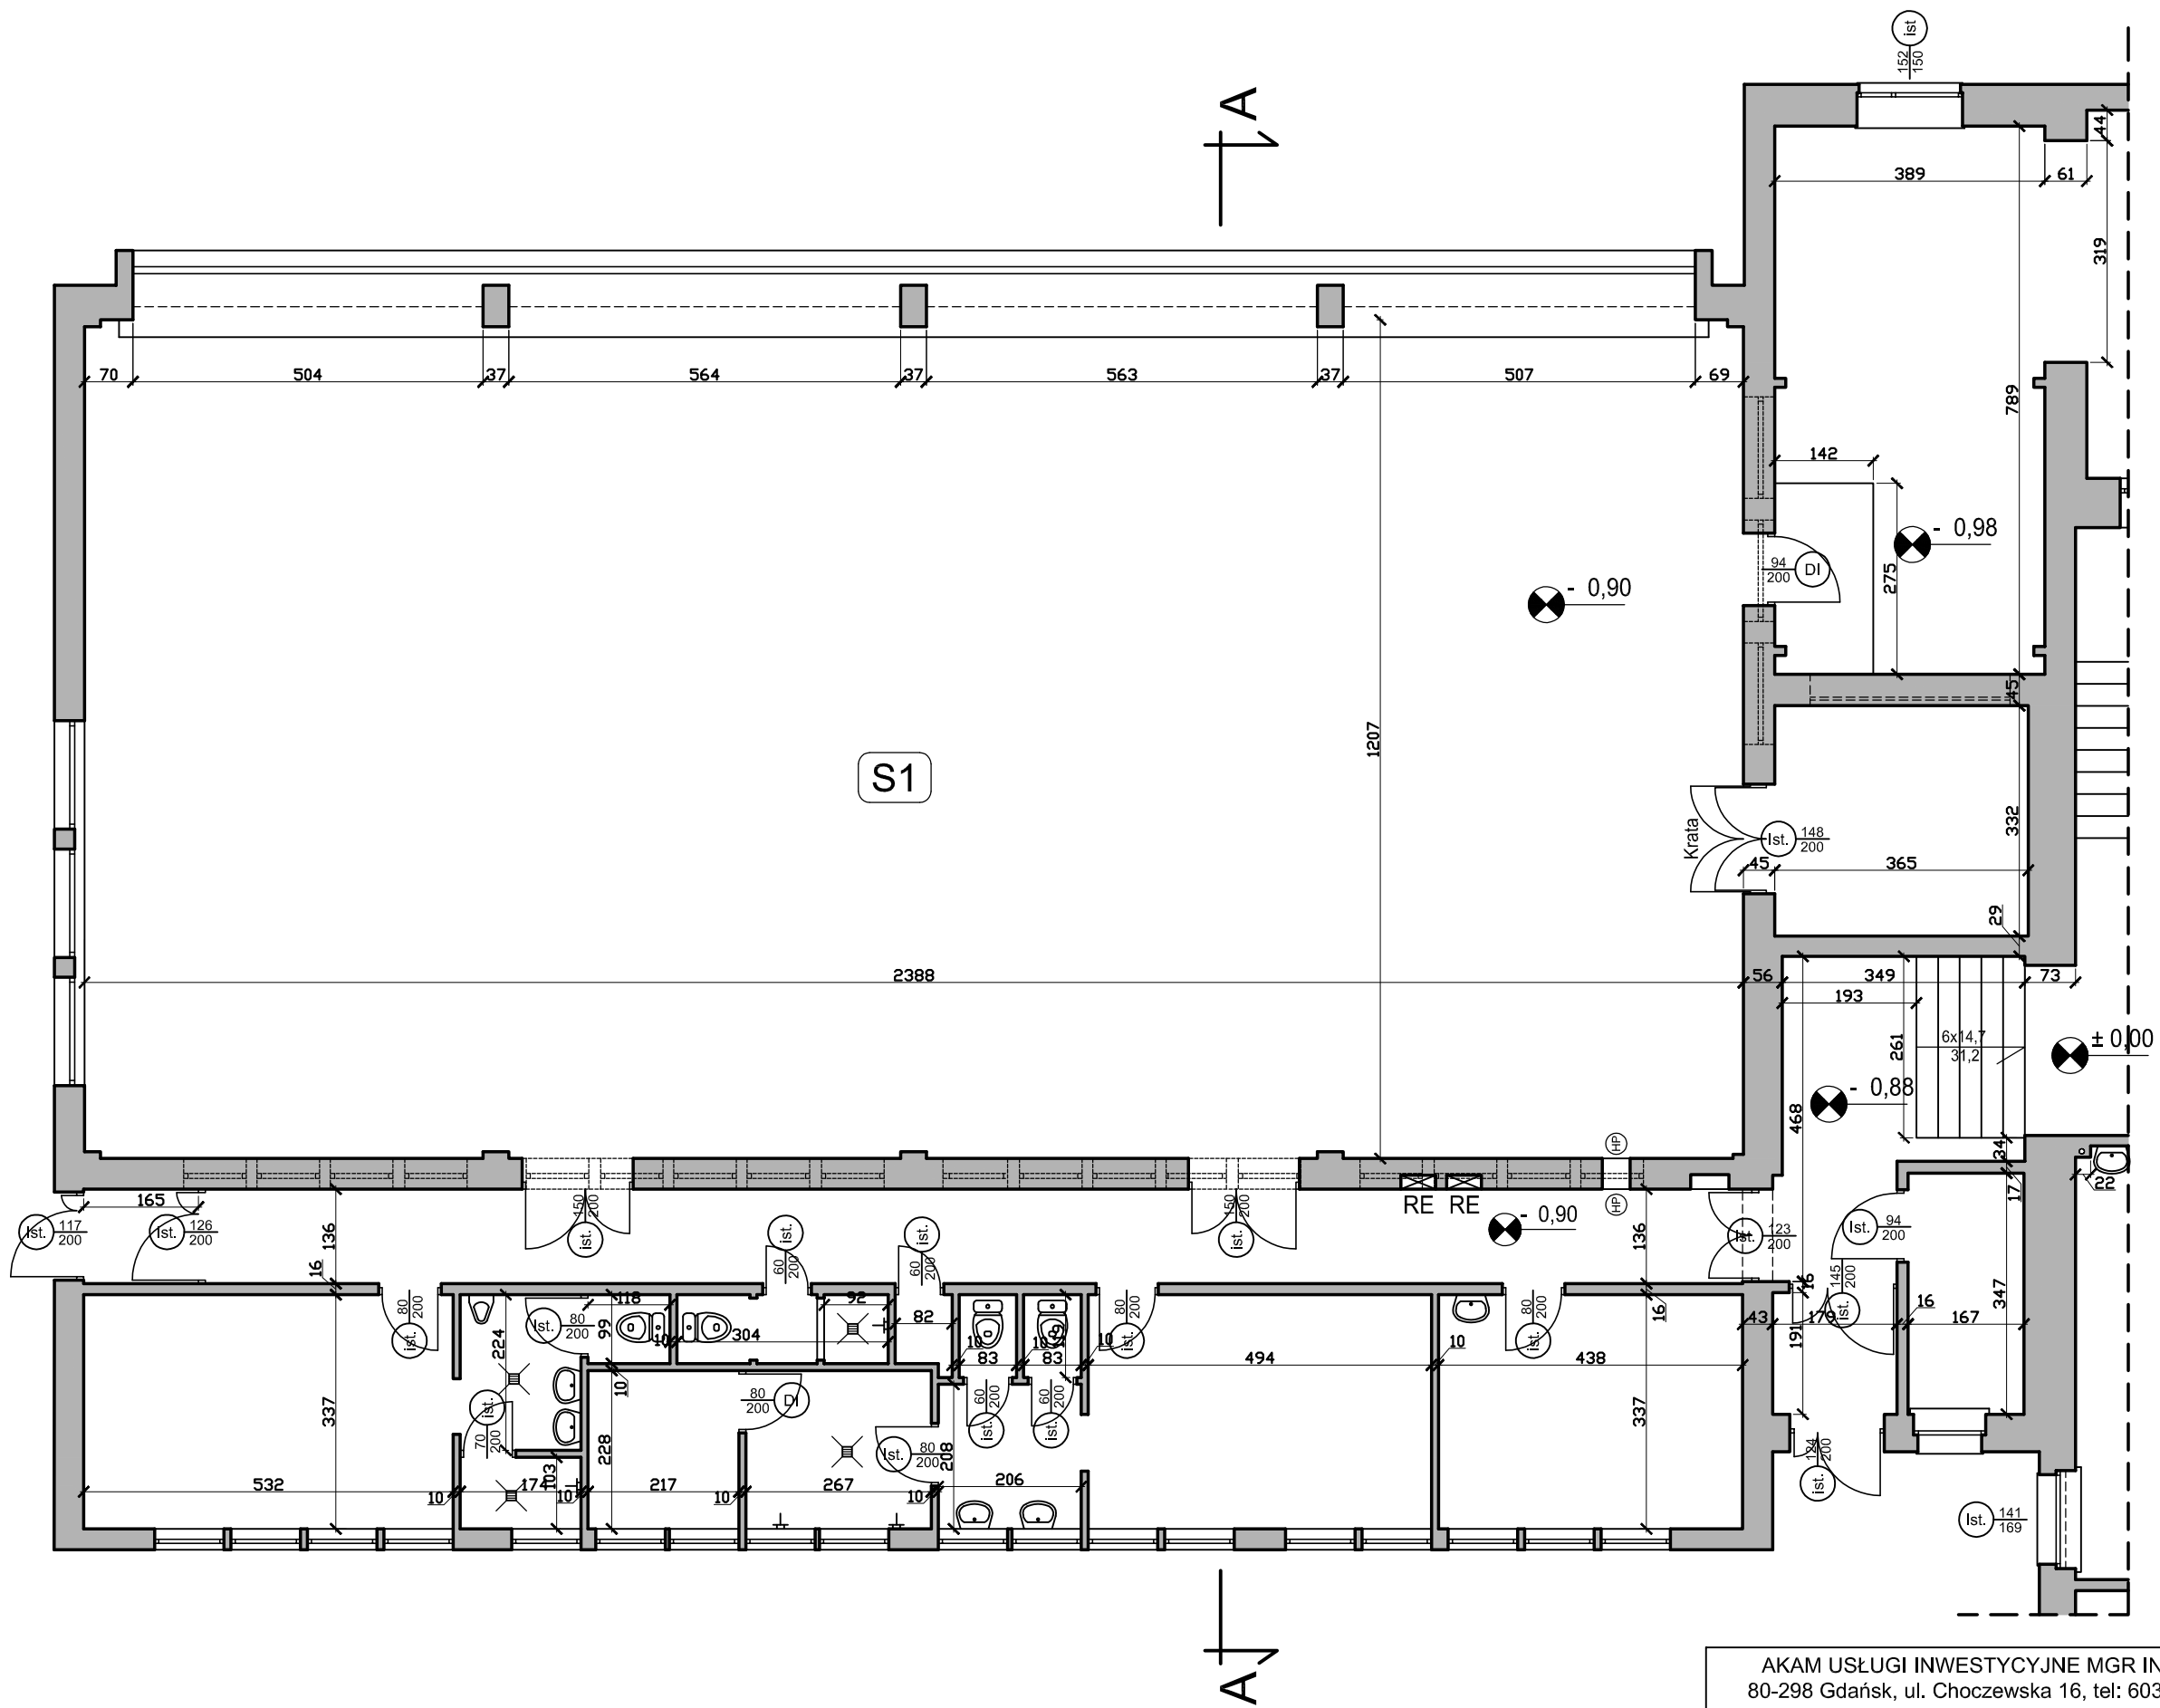

AKAM USŁUGI INWESTYCYJNE MGR INŻ. ANDRZEJ ZAJĄCZKOWSKI
80-298 Gdańsk, ul. Choczewska 16, tel: 603 784-007, e-mail: akamm@wp.pl

inwestor Zespół Szkół Ogrodniczych i Ogólnokształcących ul. Wojska Polskiego 4 83-000 Pruszcz Gdański	projektant mgr inż. Andrzej Zajączkowski UPR. NR GP-KZ-7210/244/90	podpis
temat opracowania Wymiana podłogi sali gimnastycznej w budynku Zespołu Szkół Ogrodniczych i Ogólnokształcących Pruszcz Gdański, ul. Wojska Polskiego 4		
branża: ARCHITEKTURA / faza: PB	nazwa rysunku Inwentaryzacja Rzut bloku sportowego	nr rys. A1
data: sierpień 2019 / skala: 1:100		