
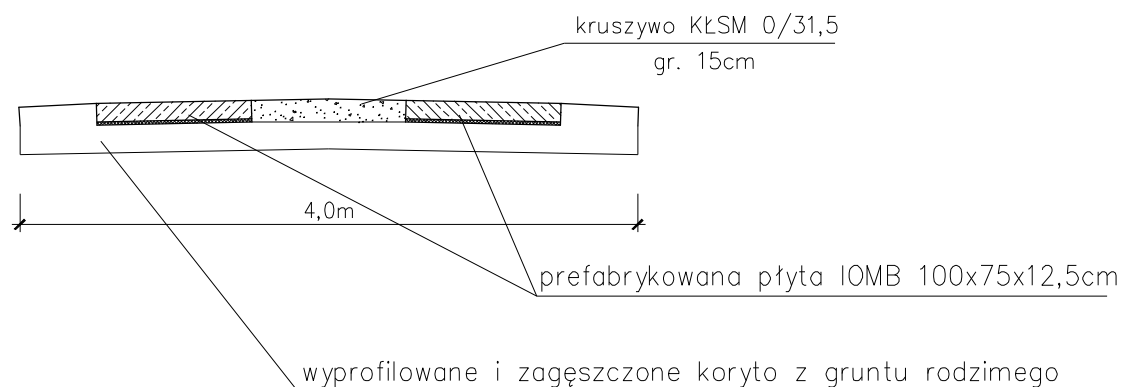


ZAŁOŻENIA DO PROJEKTU SCALANIA GRUNTÓW gmina Przywidz – obręb Trzepowo

Przekrój modernizowanej drogi 1:50
ul. Mestwina km od 0+000 do 1+550

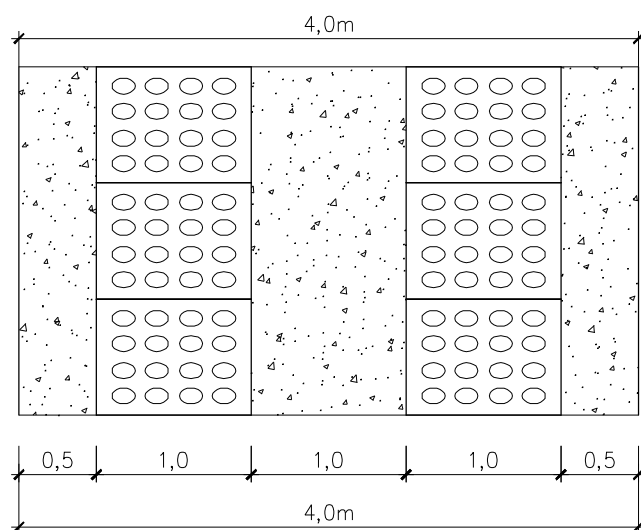

ZAŁOŻENIA DO PROJEKTU SCALANIA GRUNTÓW
gmina Przywidz – obręb Trzepowo

Inwestor :
POWIAT GDAŃSKI

Ul. Wojska Polskiego, 16 83-000 Pruszcz Gdański

Opracował :
Waldemar Żmuda

Podpis :

data:
31.08.2016

skala :
1:50