


ZAŁOŻENIA DO PROJEKTU SCALANIA GRUNTÓW gmina Przywidz – obręb Trzepowo

Przekrój modernizowanej drogi 1:50
ul. Mestwina km od 1+550 do 2+150

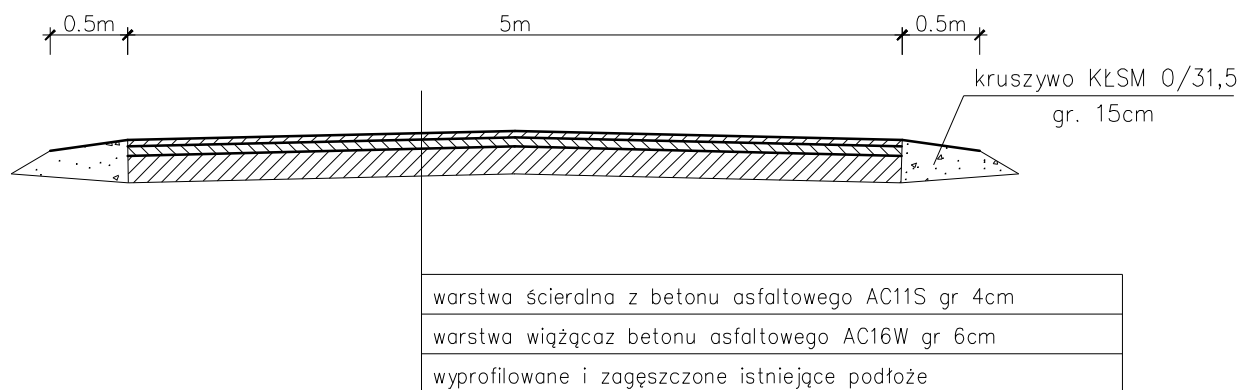

ZAŁOŻENIA DO PROJEKTU SCALANIA GRUNTÓW
gmina Przywidz – obręb Trzepowo

Inwestor :
POWIAT GDAŃSKI

Ul. Wojska Polskiego, 16 83-000 Pruszcz Gdańsk

Opracował :
Waldemar Żmuda

data:
31.08.2016

Podpis :

skala :
1:50