


# ZAŁOŻENIA DO PROJEKTU SCALANIA GRUNTÓW gmina Przywidz – obręb Trzepowo

Przekrój modernizowanej drogi 1:50  
ul. Mestwina km od 2+220 do 2+630

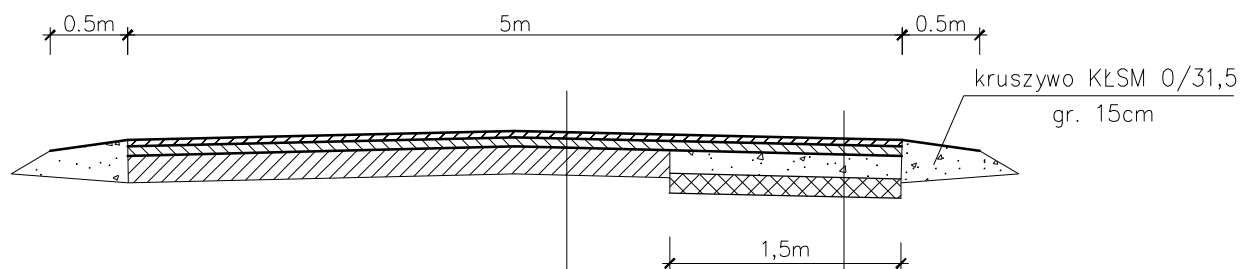

warstwa ścieralna z betonu asfaltowego AC11S gr 4cm
warstwa wiążąca z betonu asfaltowego AC16W gr 6cm
wyprofilowane i zagęszczone istniejące podłoże

warstwa ścieralna z betonu asfaltowego AC11S gr 4cm
warstwa wiążąca z betonu asfaltowego AC16W gr 6cm
podbudowa kruszywo KŁSM 0/31,5 gr. 15cm po zagęszczeniu
stabilizacja gruntu cementem R=2,5MPa gr. 25cm
wyprofilowane i zagęszczone istniejące podłoże

ZAŁOŻENIA DO PROJEKTU SCALANIA GRUNTÓW  
gmina Przywidz – obręb Trzepowo

Inwestor :  
POWIAT GDAŃSKI

Ul. Wojska Polskiego, 16 83-000 Pruszcz Gdański

Opracował :  
Waldemar Żmuda

data:  
31.08.2016

Podpis :

skala :  
1:50