


# ZAŁOŻENIA DO PROJEKTU SCALANIA GRUNTÓW gmina Przywidz – obręb Trzepowo

Przekrój modernizowanej drogi 1:50  
ul. Mestwina km od 2+630 do 2+830

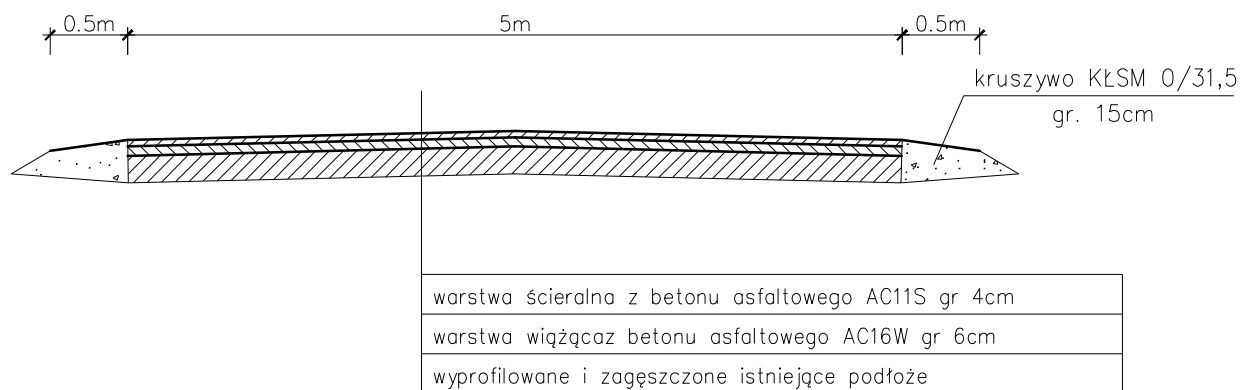

ZAŁOŻENIA DO PROJEKTU SCALANIA GRUNTÓW  
gmina Przywidz – obręb Trzepowo

Inwestor :  
POWIAT GDAŃSKI

Ul. Wojska Polskiego, 16 83-000 Pruszcz Gdańsk

Opracował :  
Waldemar Żmuda

data:  
31.08.2016

Podpis :

skala :  
1:50