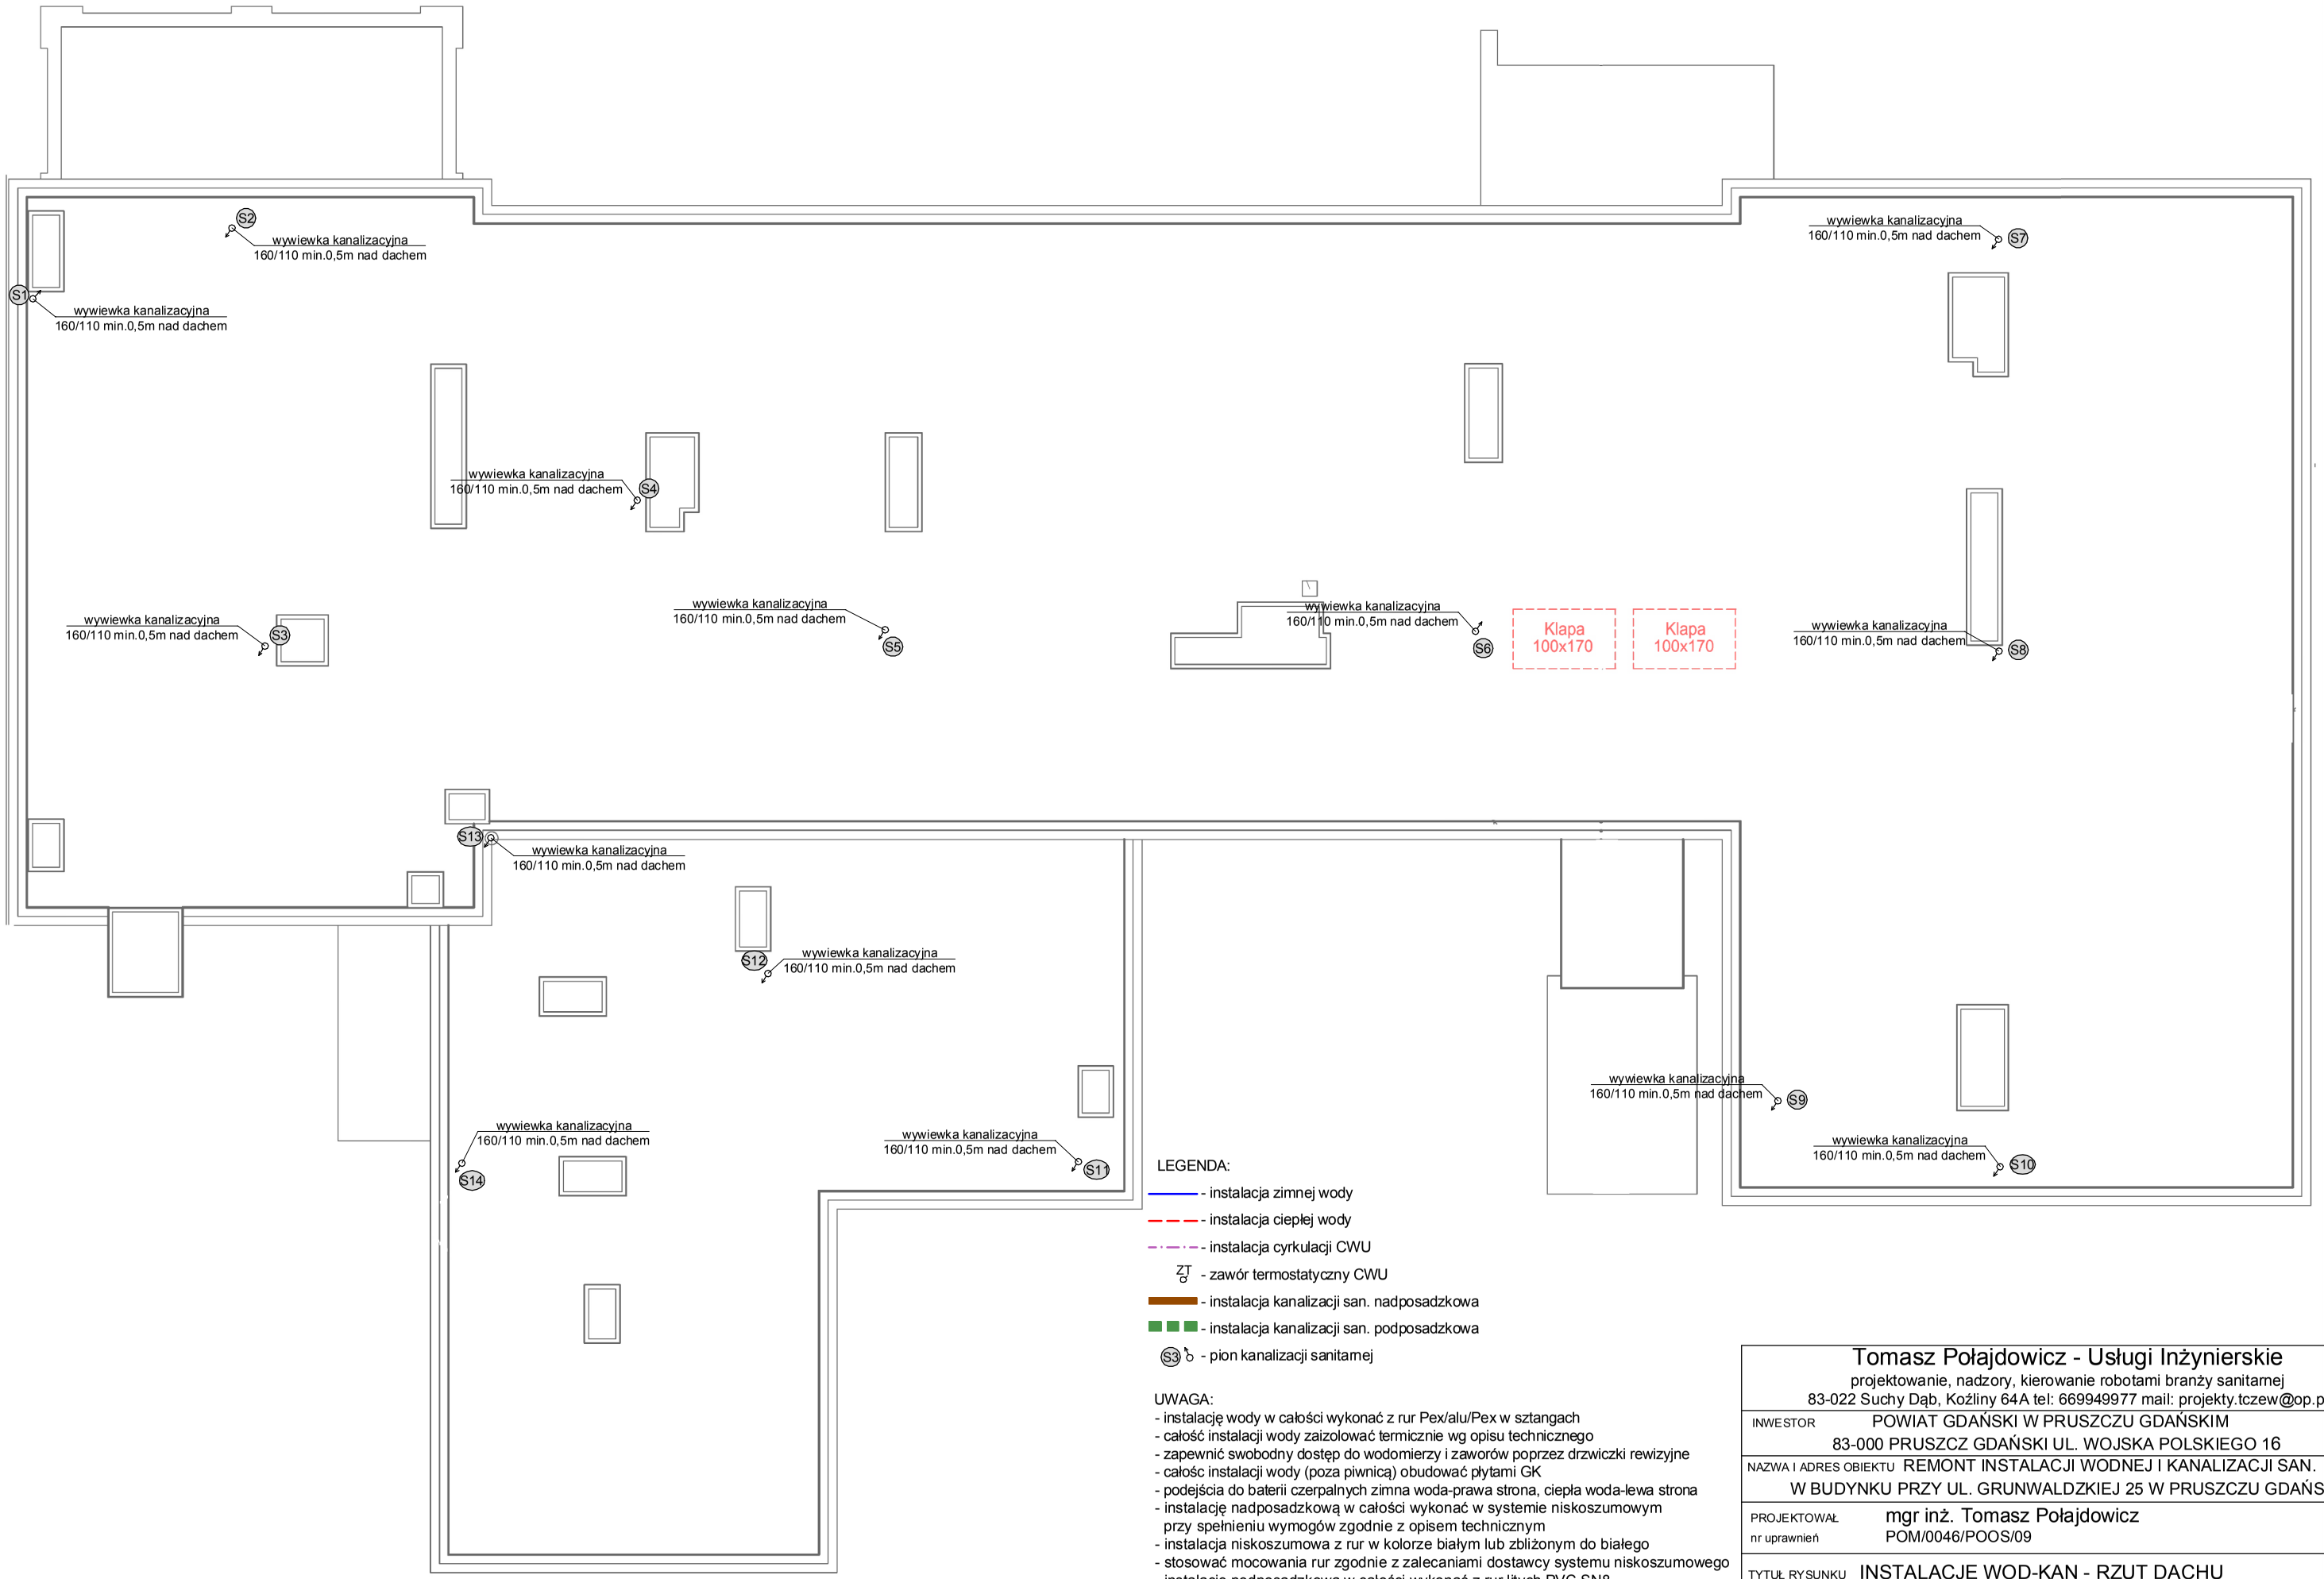

LEGENDA:

- instalacja zimnej wody
- instalacja ciepłej wody
- instalacja cyrkulacji CWU
- ZT - zawór termostatyczny CWU
- instalacja kanalizacji san. nadposadzkowa
- instalacja kanalizacji san. podposadzkowa
- S3 - pion kanalizacji sanitarnej

UWAGA:

- instalację wody w całości wykonać z rur Pex/alu/Pex w sztangach
- całość instalacji wody zaizolować termicznie wg opisu technicznego
- zapewnić swobodny dostęp do wodomierzy i zaworów poprzez drzwiczki rewizyjne
- całość instalacji wody (poza piwnicą) obudować płytami GK
- podejścia do baterii czerpalnych zimna woda-prawa strona, ciepła woda-lewa strona
- instalację nadposadzkową w całości wykonać w systemie niskoszumowym przy spełnieniu wymogów zgodnie z opisem technicznym
- instalacja niskoszumowa z rur w kolorze białym lub zbliżonym do białego
- stosować mocowania rur zgodnie z zalecaniami dostawcy systemu niskoszumowego
- instalację podposadzkową w całości wykonać z rur litych PVC SN8
- muszle klozetowe mające nieodpowiednio usytuowany odpływ wymienić na nowe
- dla projektowanych rewizji na pionach przewidzieć drzwiczki rewizyjne w obudowach
- kolor farb, typy płytek do odbudowy ścian, podłóg należy uzgodnić z inwestorem
- armatura, biały montaż do wymiany

Tomasz Połajdowicz - Usługi Inżynierskie
projektowanie, nadzory, kierowanie robotami branży sanitarnej
83-022 Suchy Dąb, Koźliny 64A tel: 669949977 mail: projekty.tczew@op.pl

INWESTOR	POWIAT GDAŃSKI W PRUSZCZU GDAŃSKIM 83-000 PRUSZCZ GDAŃSKI UL. WOJSKA POLSKIEGO 16
NAZWA I ADRES OBIEKTU	REMONT INSTALACJI WODNEJ I KANALIZACJI SAN. W BUDYNKU PRZY UL. GRUNWALDZKIEJ 25 W PRUSZCZU GDAŃSKIM
PROJEKTOWAŁ nr uprawnień	mgr inż. Tomasz Połajdowicz POM/0046/POOS/09
TYTUŁ RYSUNKU	INSTALACJE WOD-KAN - RZUT DACHU

DATA	SKALA	FORMAT	NR RYSUNKU
03.2019	1:100	A3	S07

BRANŻA	FAZA PROJEKTU
SANITARNA	BUDOWLANO-WYKONAWCZY