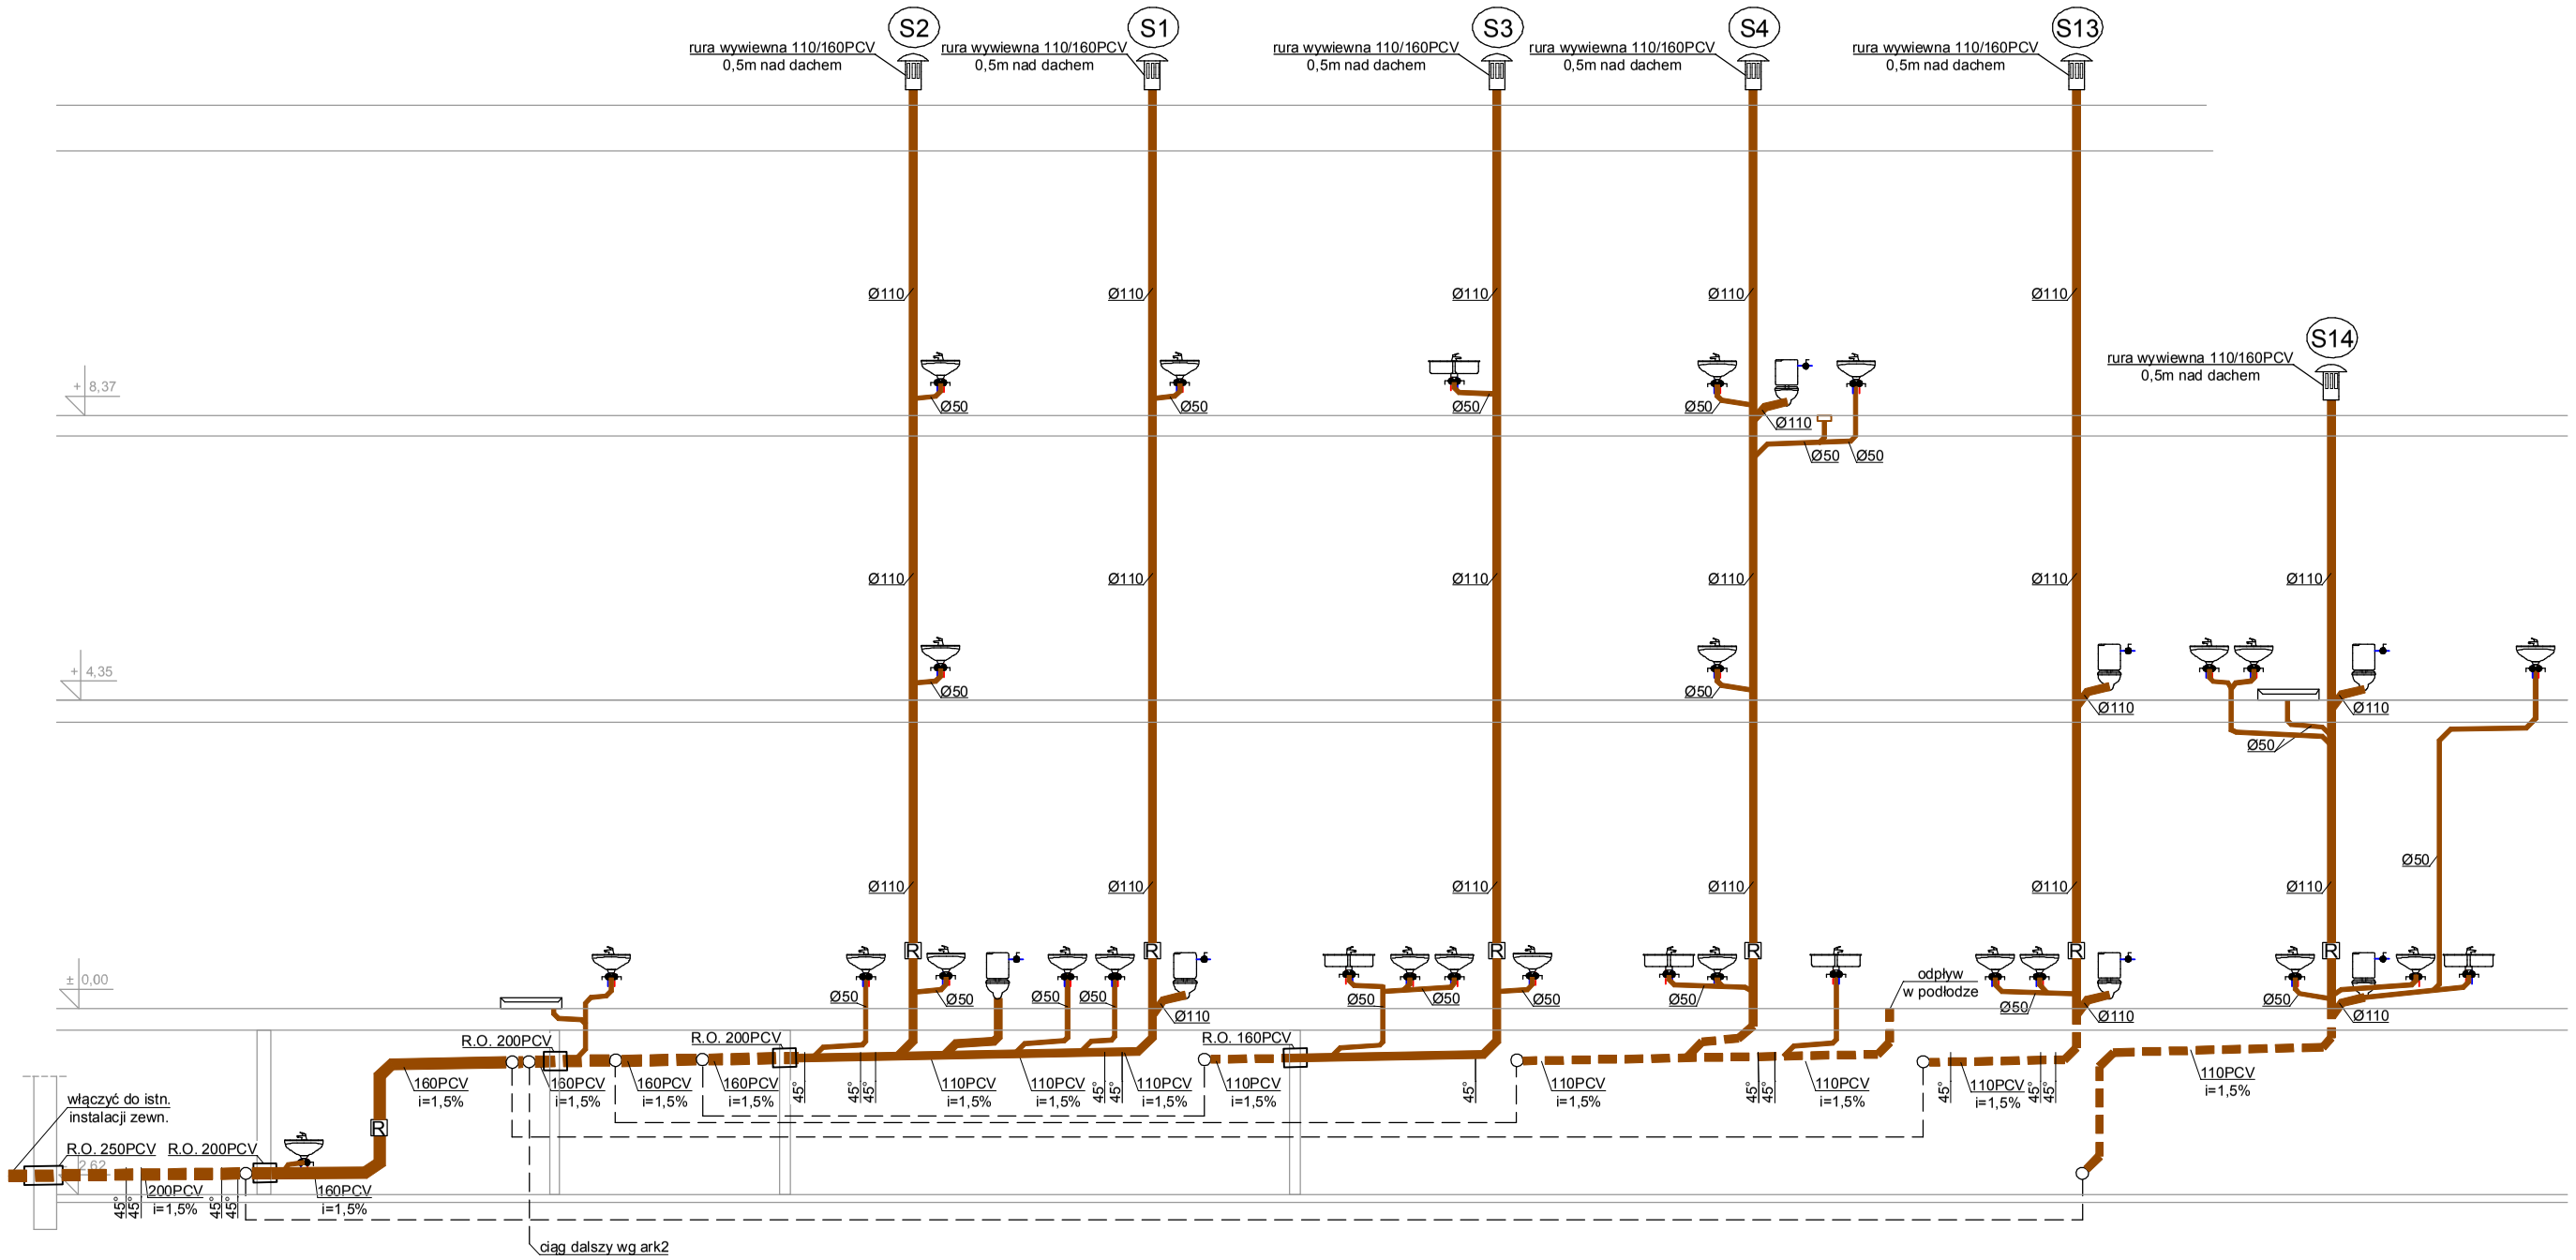

LEGENDA:

R - rewizja szczelna

UWAGA:
- podejścia poziome do urządzeń montować ze spadkiem min. 2%
- kanalizację podposadzkową układać ze spadkiem miminalnym 1,5%
- rzędne projektowanej kanalizacji podposadzkowej dostosować do istniejącej instalacji zewnętrznej z zachowaniem normatywnych spadków

Tomasz Połajdowicz - Usługi Inżynierskie
projektowanie, nadzory, kierowanie robotami branży sanitarnej
83-022 Suchy Dąb, Koźliny 64A tel: 669949977 mail: projekty.tczew@op.pl

INWESTOR	POWIAT GDAŃSKI W PRUSZCZU GDAŃSKIM 83-000 PRUSZCZ GDAŃSKI UL. WOJSKA POLSKIEGO 16
NAZWA I ADRES OBIEKTU	REMONT INSTALACJI WODNEJ I KANALIZACJI SAN. W BUDYNKU PRZY UL. GRUNWALDZKIEJ 25 W PRUSZCZU GDAŃSKIM
PROJEKTOWAŁ nr uprawnień	mgr inż. Tomasz Połajdowicz POM/0046/POOS/09
TYTUŁ RYSUNKU	ROZWINIĘCIE INSTALACJI KANALIZACJI SANITARNEJ

DATA	SKALA	FORMAT	NR RYSUNKU
03.2019	- - - -	A3	S08

BRANŻA	FAZA PROJEKTU
SANITARNA	BUDOWLANO-WYKONAWCZY