


ZAKRES OPRACOWANIA

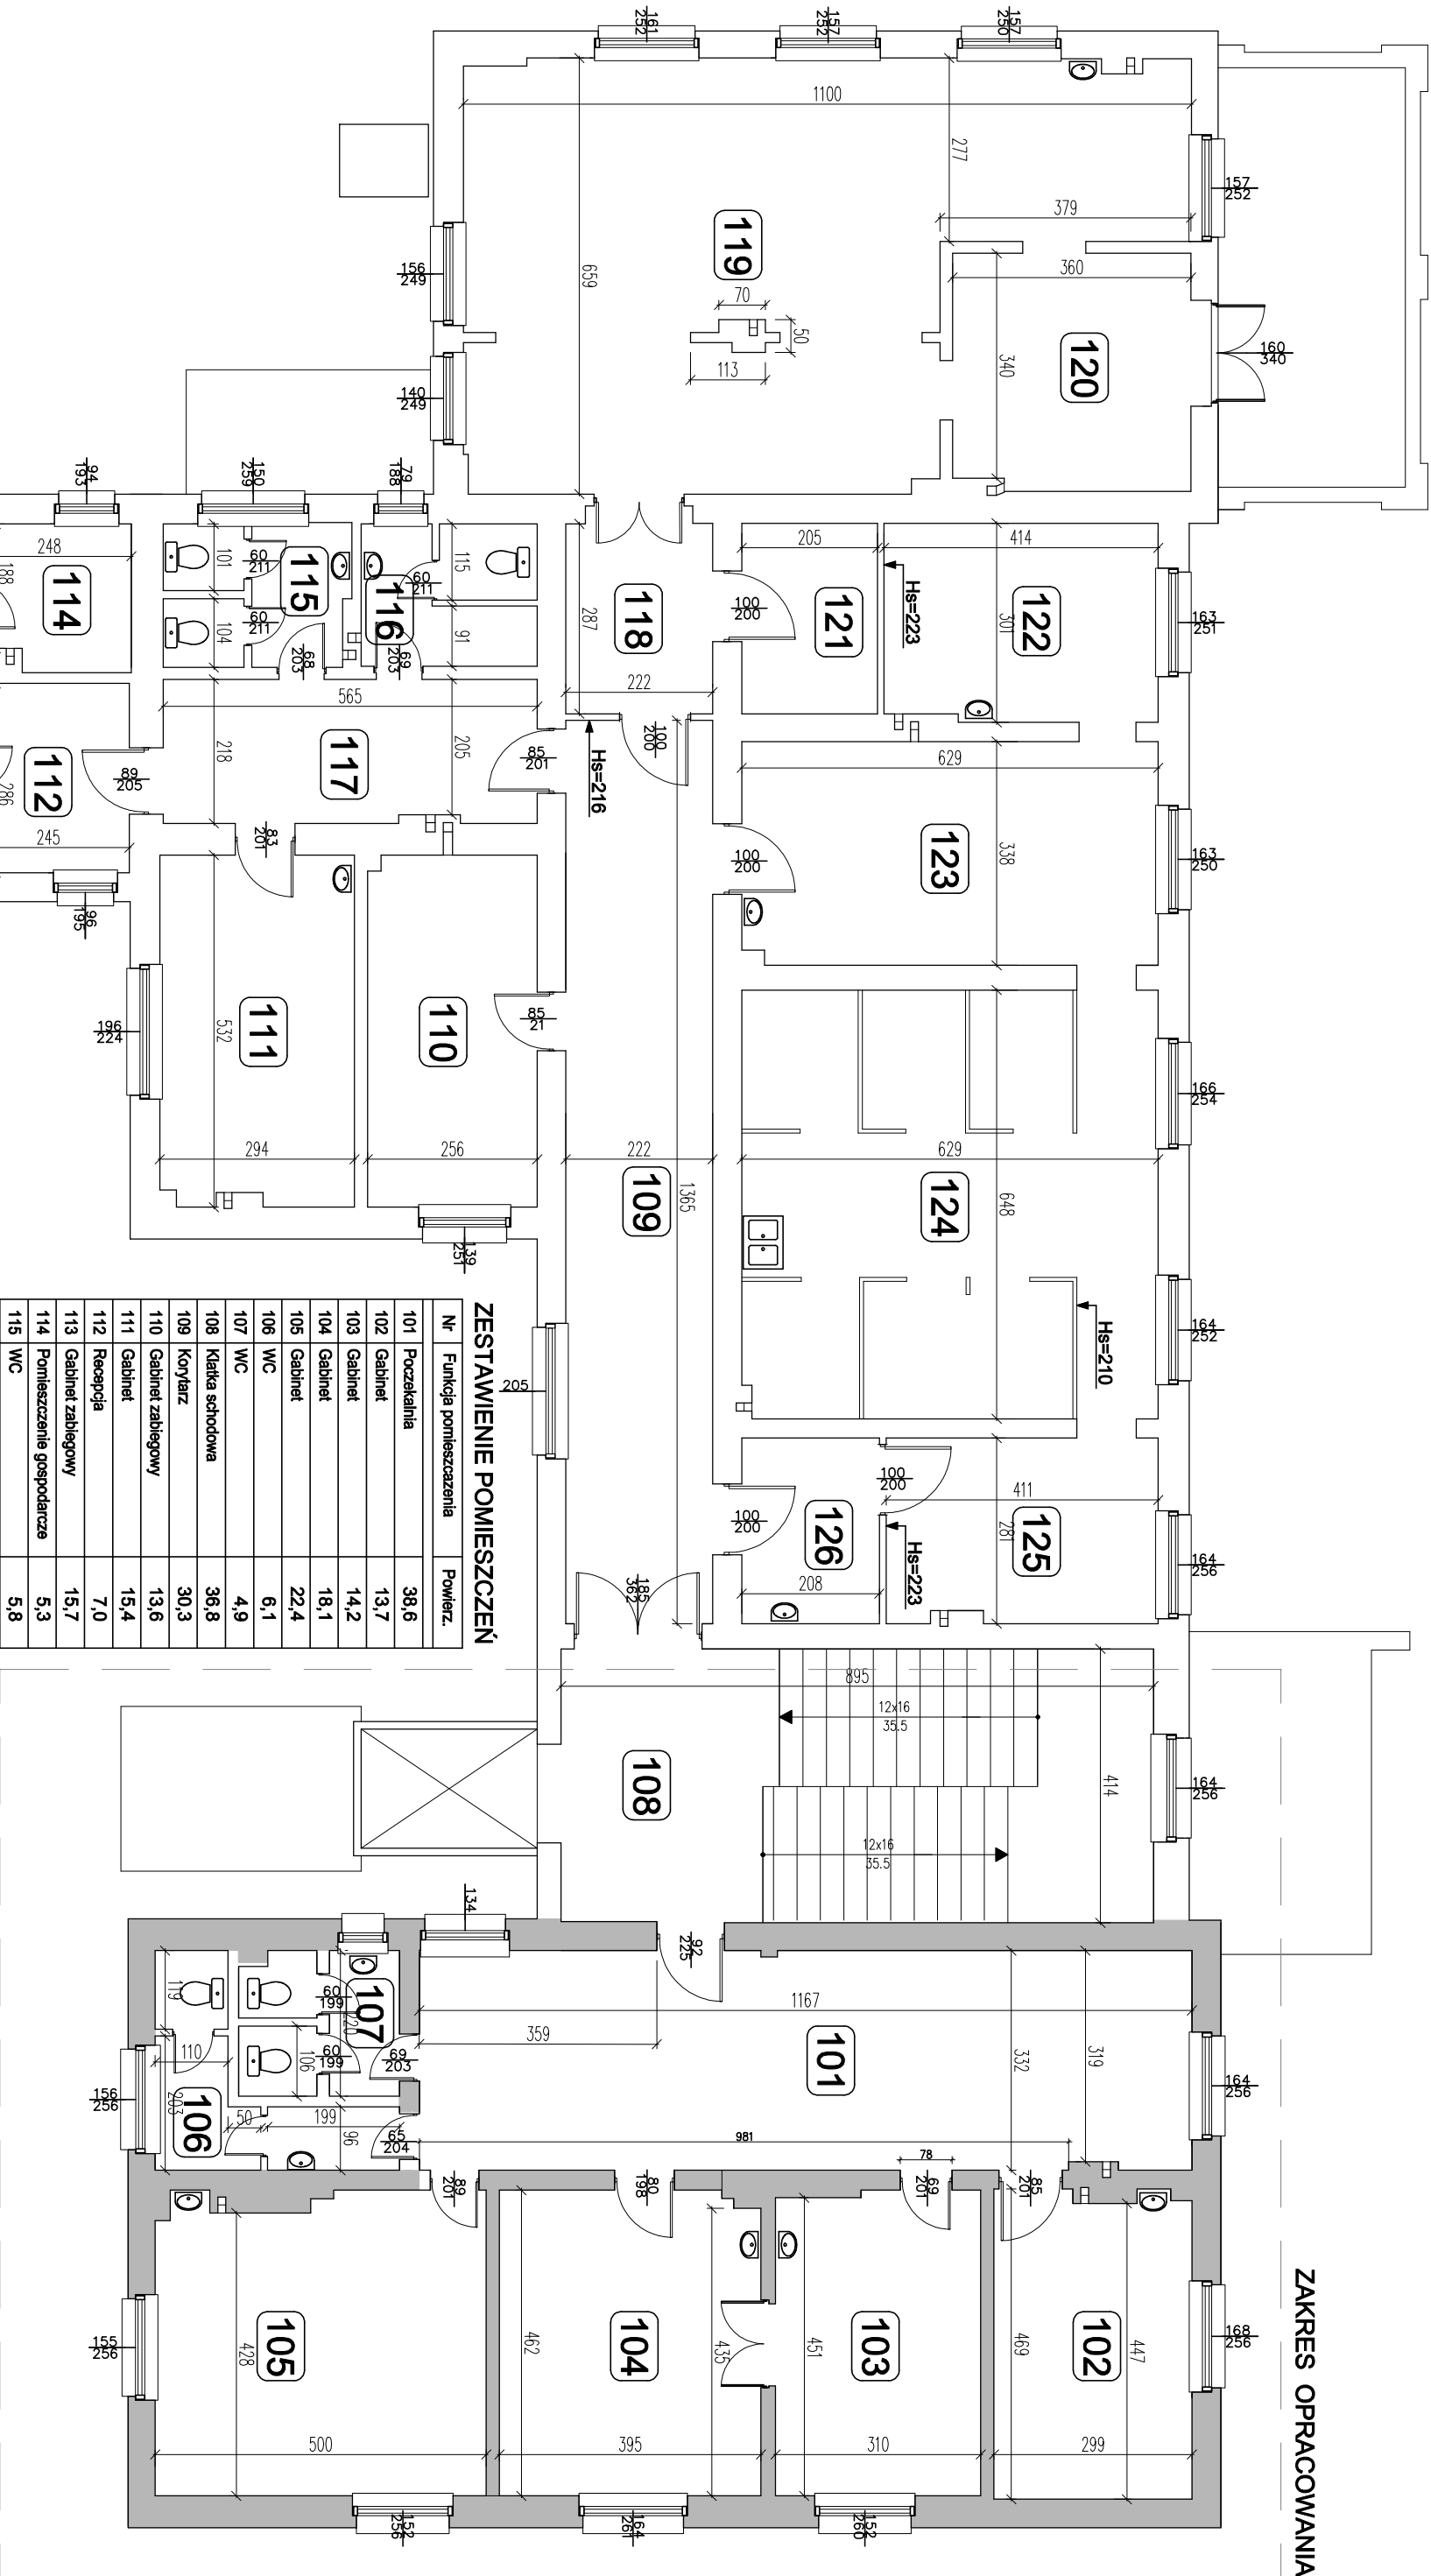

ZESTAWIENIE POMIESZCZEŃ	
Nr	Funkcja pomieszczenia
101	Poczekalnia
102	Gabinet
103	Gabinet
104	Gabinet
105	Gabinet
106	WC
107	WC
108	Klatka schodowa
109	Korytarz
110	Gabinet zabiegowy
111	Gabinet
112	Recepcja
113	Gabinet zabiegowy
114	Pomieszczenie gospodarcze
115	WC
116	WC
117	Korytarz
118	Korytarz
119	Sala rehabilitacji
120	Sala rehabilitacji
121	Gabinet zabiegowy
122	Gabinet zabiegowy
123	Gabinet zabiegowy
124	Gabinet zabiegowy
125	Gabinet zabiegowy
126	Gabinet zabiegowy
RAZEM POWIERZCHNIA:	

ZESTAWIENIE POMIESZCZEŃ Z ZAKRESU PRZEBUDOWY	
Nr	Funkcja pomieszczenia
101	Poczekalnia
102	Gabinet
103	Gabinet
104	Gabinet
105	Gabinet
106	WC
107	WC
RAZEM POWIERZCHNIA:	

PROJEKT BUDOWLANY

INWENTARYZACJA 1.PIĘTRO

OBIEKT / ADRES:

PRZEBUDOWA POMIESZCZEŃ BUDYNKU
PRZY UL. GRUNWALDZKIEJ 25 NA POTRZEBY
POWIATOWEGO LEKARZA WETERYNARIII
PRUSZCZ GDAŃSKI
UL.GRUNWALDZKA 25

INWESTOR:

POWIAT GDAŃSKI
ul. Wojska Polskiego 16 , 83-000 Pruszcz Gdański

SPECJALNOŚĆ

IMIĘ I NAZWISKO

NR UPRAWNIENI

PODPIS

PROJEKTOWAŁA:

mgr inż. arch. Maria Chmielewska

SPRAWDZIŁA:

mgr inż. arch. Izabela Rozmadowska

-Piotrowska

STADIUM:

PROJEKT BUDOWL.

SKALA:

1:100

NR RYS.:

BRANŻA:

ARCHITEKTURA

DATA:

04.2020

A/1