
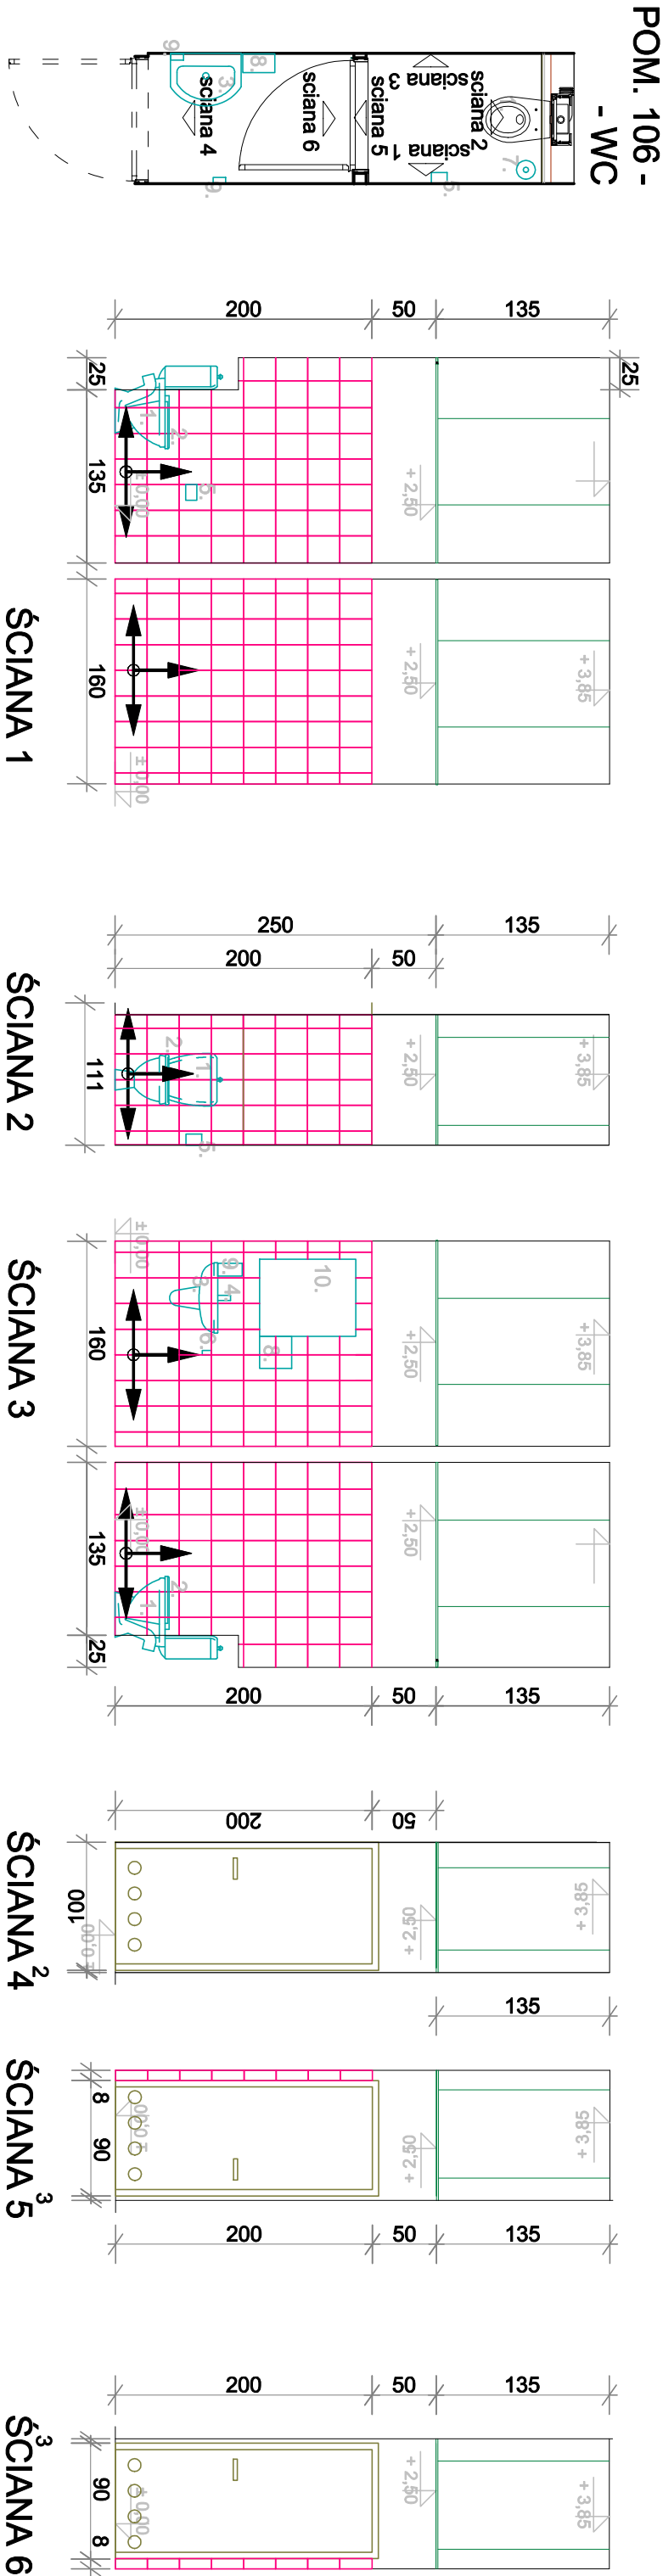


1. - miska ustępowa ze spluczką typu Geberit
2. - deska sedesowa twarda z tworzywa wolnoopadająca,
3. - umywalka 55 cm. z otworem i półpostumentem ,
4. - bateria umywalkowa z mieszaczem, stojąca, chrom - wysoki półysk z perlatoorem
5. - uchwył na papier toaletowy,
6. - wieszak na ręcznik,
7. - szczotka do WC – chrom,
8. - podajnik do ręczników papierowych w listkach (11,5x25 cm), biały wykonany z tworzywa ABS,
9. - dozownik do mydła - biały wykonany z tworzywa ABS
10. - lustro wbudowane w płytki 60 x 75

- farba akrylowa zmywalna biała
- pozostała część
- ścian glazura 20x25 cm, do wysokości drzwi, h=200cm

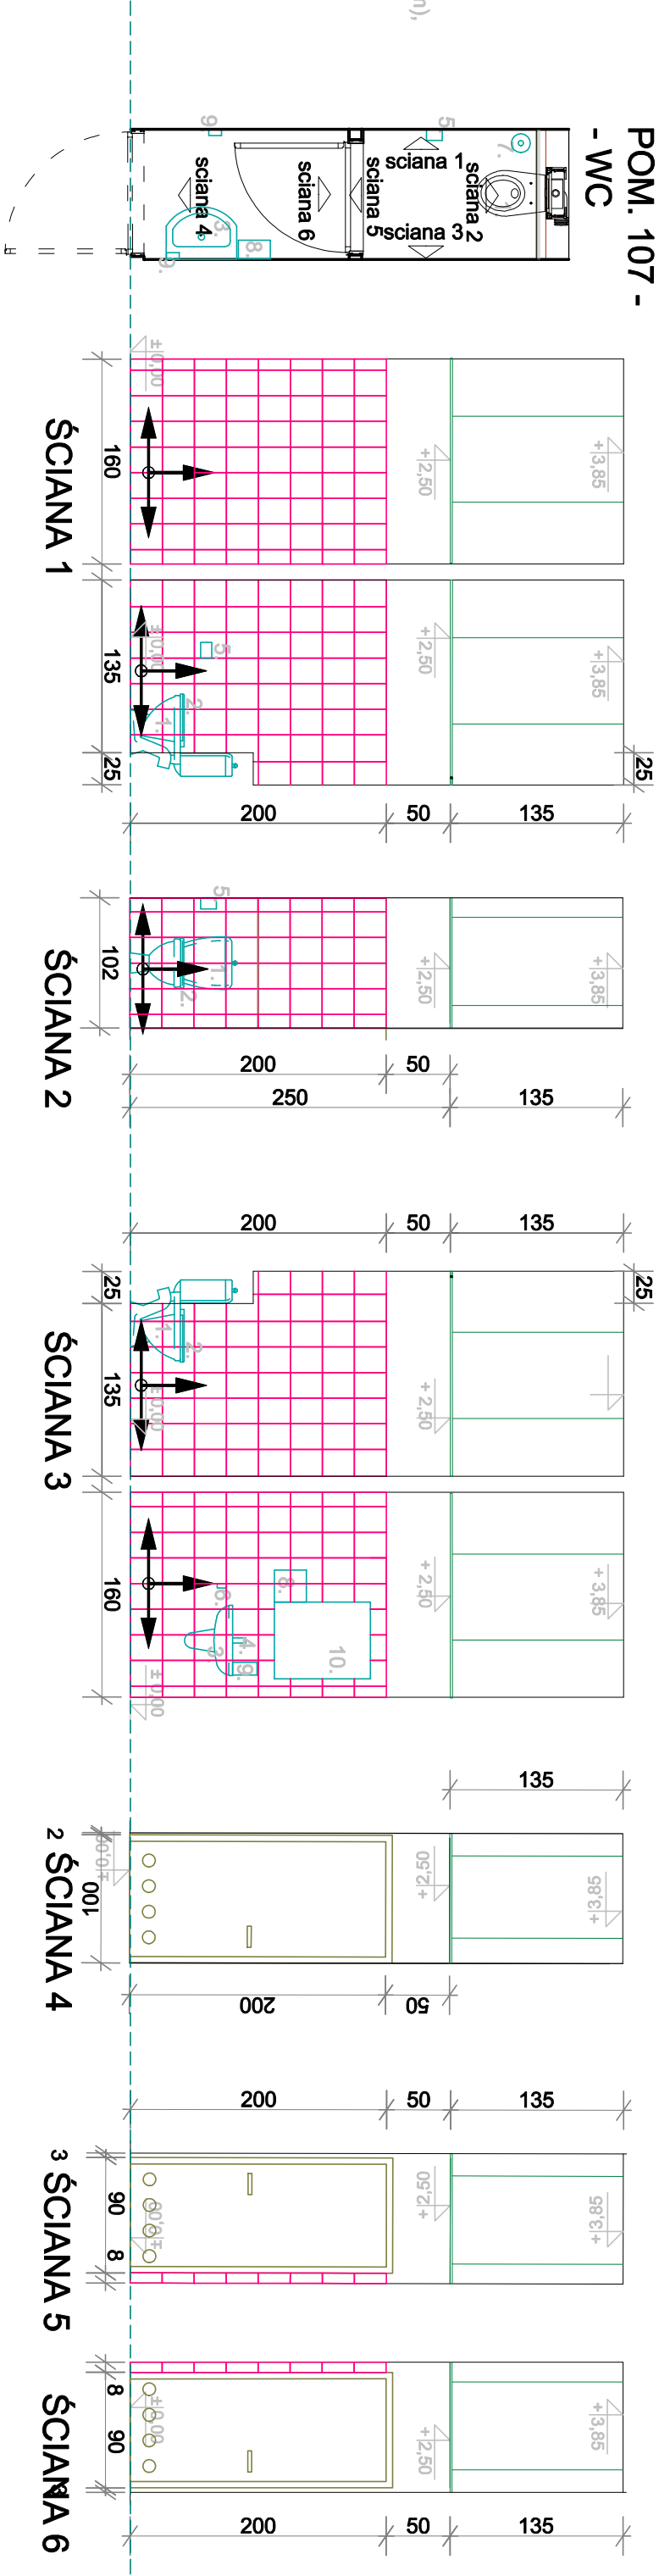

PROJEKT BUDOWLANY			
ROZWINIĘCIA ŚCIAN			
WC - POM. 107 I 106			
OBIEKT / ADRES: PRZEBUDOWA POMIESZCZEŃ BUDYNKU			
PRZY UL. GRUNWALDZKIEJ 25 NA POTRZEBY			
POWIATOWEGO LEKARZA WETERYNARII			
PRUSZCZ GDAŃSKI			
UL. GRUNWALDZKA 25			
INWESTOR:			
POWIAT GDAŃSKI			
ul. Wojska Polskiego 16, 83-000 Pruszcz Gdański			
SPECJALNOŚĆ		IMIĘ I NAZWISKO	NR UPRAWNIEN
PROJEKTOWAŁA:		548/POOKK/2013	
mgr inż. arch. Maria Chmielewska			
SPRAWDZIŁA:		6169/Gd/94	
mgr inż. arch. Izabela Rozwadowska			
STADIUM:		SKALA:	NR RYS.:
PROJEKT BUDOWL.		1:50	
BRANŻA:		DATA:	
ARCHITEKTURA		04.2020	