


## ZAKRES OPRACOWANIA

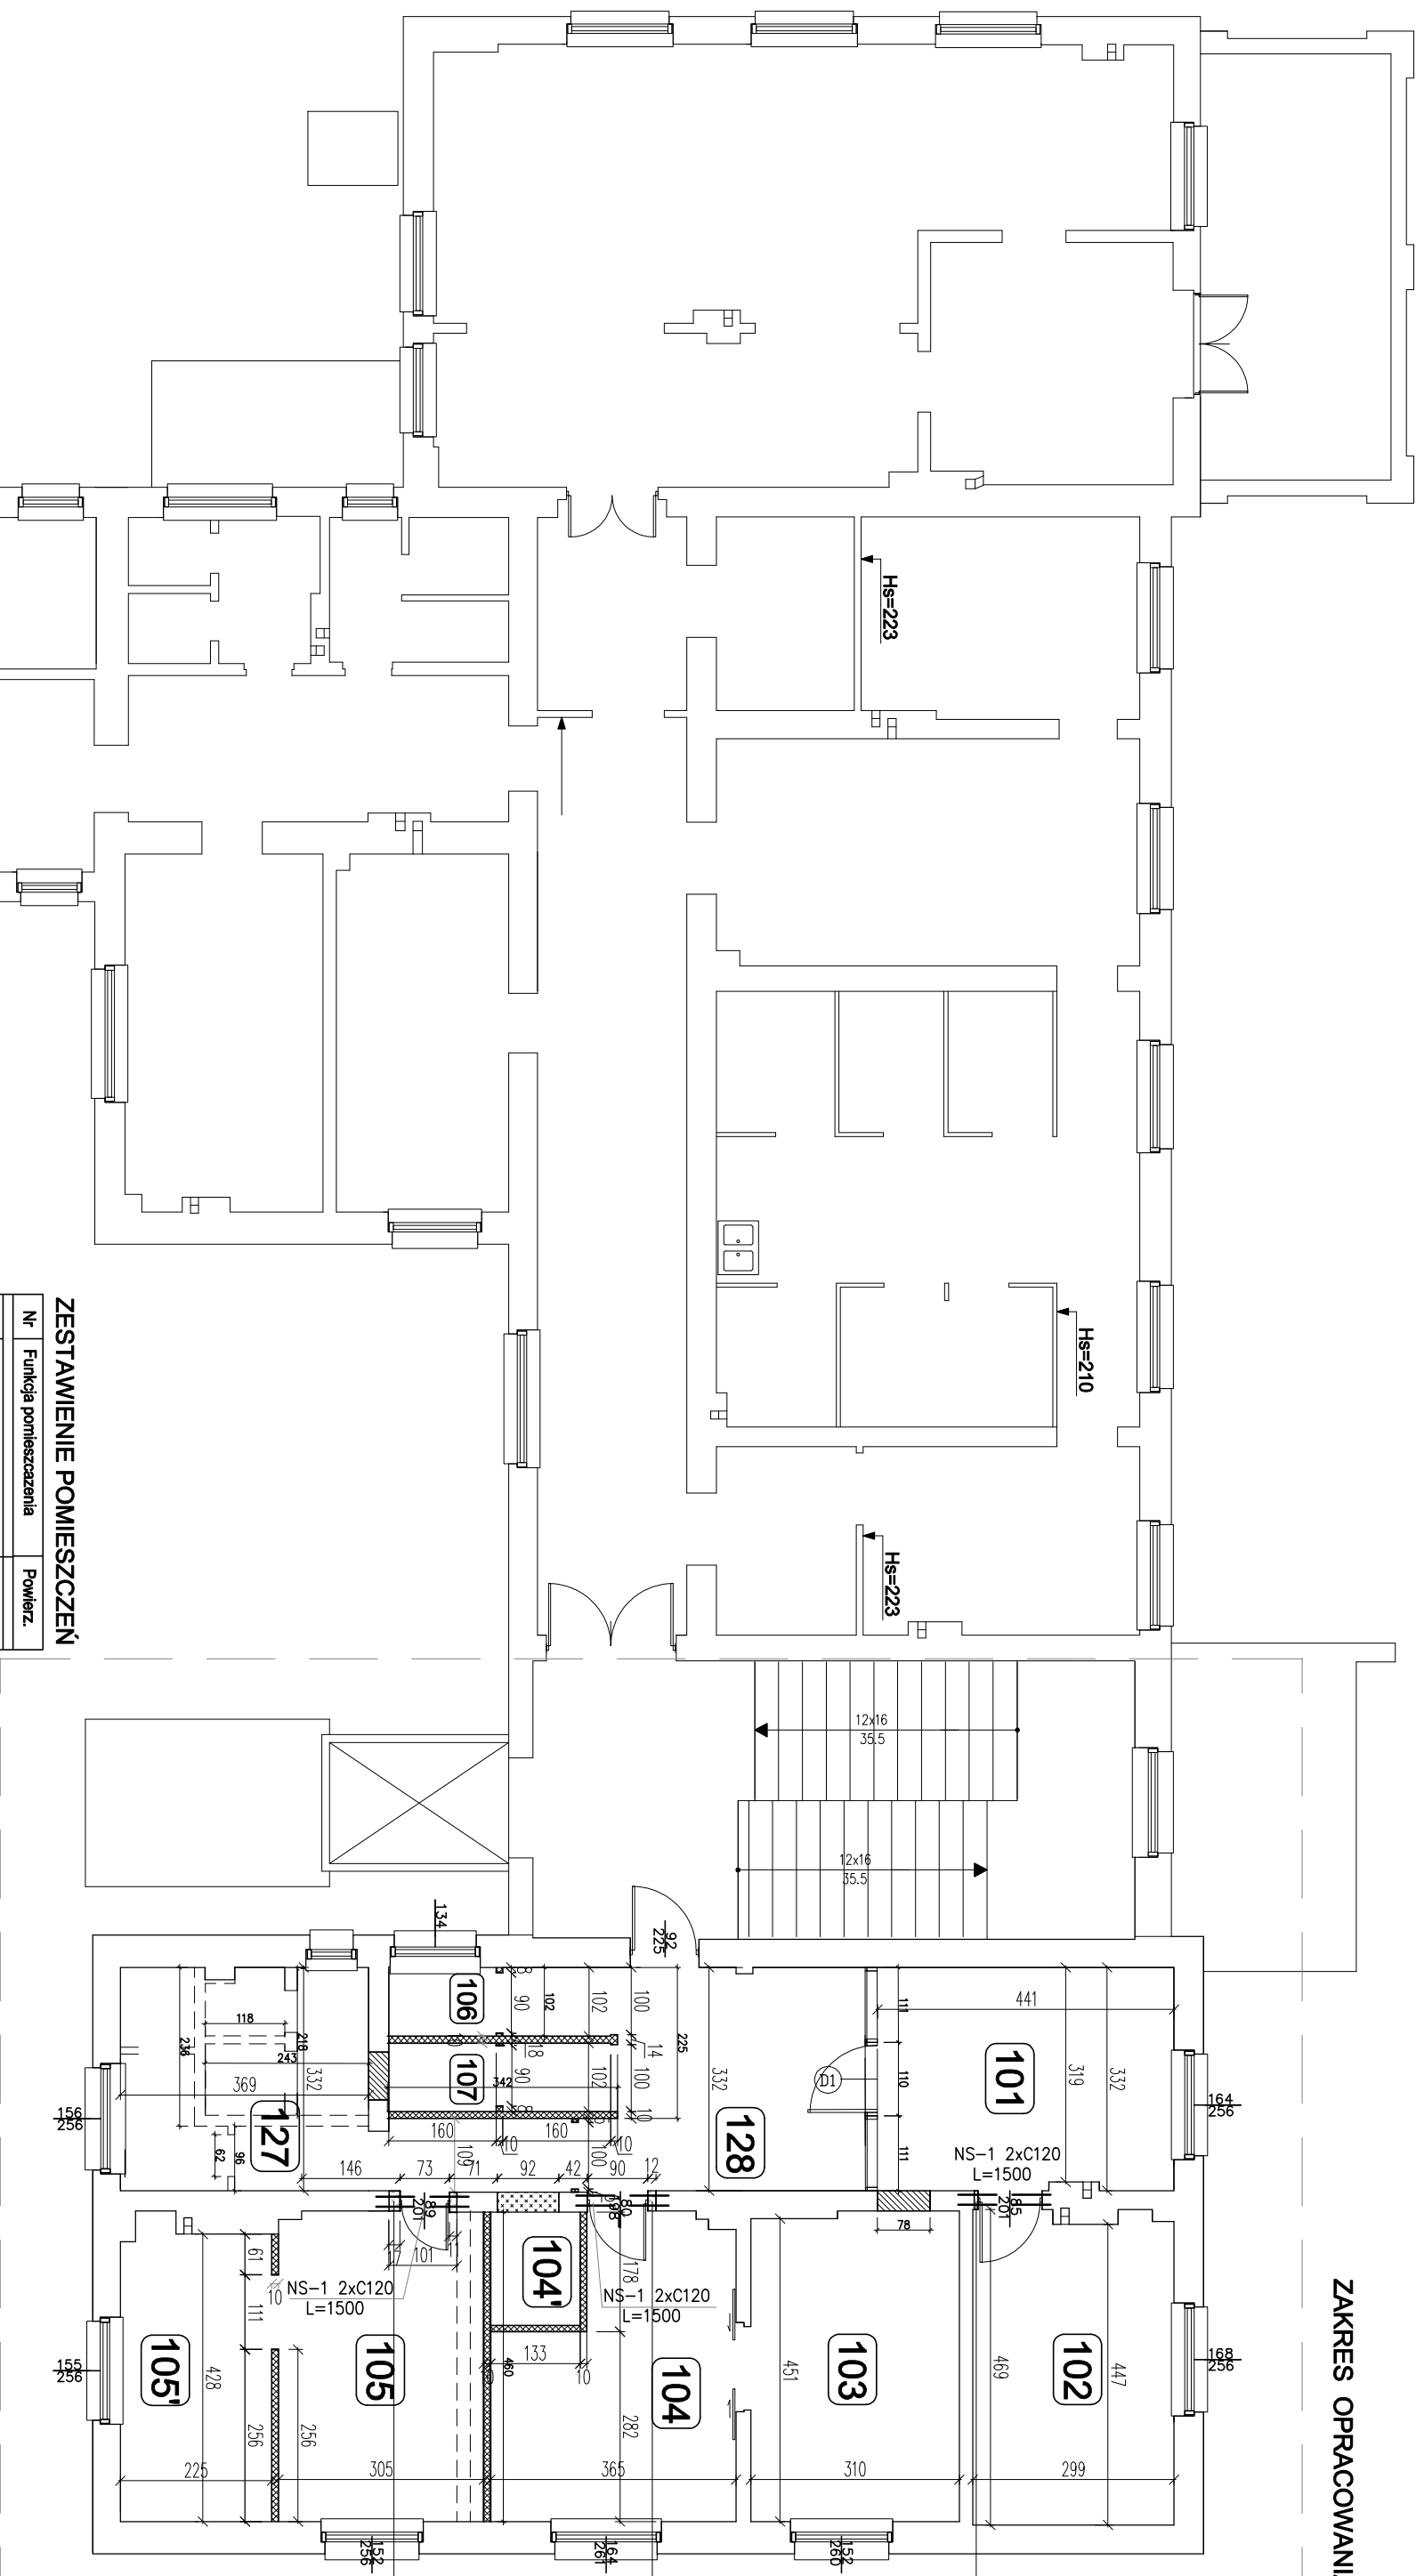

## ZESTAWIENIE POMIESZCZEŃ

Nr	Funkcja pomieszczenia	Powierz.
101	Sekretariat	14,5
102	Biurowiec	13,7
103	Biurowiec	14,2
104	Biurowiec	14,14
104 <sup>1</sup>	Pom. do przedr. próbek	2,23
105	Biurowiec	14,0
105 <sup>1</sup>	Pom. informatyka	9,4
106	WC	3,26
107	WC	3,26
127	Pomieszczenie socjalne	15,48
128	Kuchnia	12,9
		117,07

 NOWOPROJEKTOWANE ŚCIANKI G-K GR. 10 CM

ŚCIANY DO ROZBIÓRKI



ZAMUROWANIA

WYKONANIE OTWORU W ŚCIANIE

**POSZERZENIE OTWORU DRZWIOWEGO  
DO WYMIARÓW ZGODNYCH Z PRZEPISAMI  
PRZECIWOŻAROWYMI**

POSZERZENIE OTWORU DRZWIOWEGO  
DO WYMIARÓW ZGODNYCH Z PRZEPISAMI  
PRZECIWPÓŻAROWYMI

POSZERZENIE OTWORU DRZWIOWEGO  
DO WYMIARÓW ZGODNYCH Z PRZEPISAMI  
PRZECIWOŻAROWYMI

**PROJEKT BUDOWLANY  
WYBURZENIA I NOWE ŚCIANKI  
- RZUT 1. PIĘTRA**

**OBJEKT / ADRES: PRZEBUDOWA POMIESZCZEN BUDYNKU  
PRZY UL. GRUNWALDZKIEJ 25 NA POTRZEBY  
POMIATOwego LEKARZA WETERYNARI  
PRUSZCZ GDAŃSKI  
UL. GRUNWALDZKA 25**

**INWESTOR:**  
**POWIAT GDAŃSKI**  
ul. Wojska Polskiego 16, 83-000 Pruszcz Gdański

**PROJEKTOWAŁA:** 548/P00KK/20

**mgr inż. arch. Maria Chmielewska**

**SPRAWDZIŁA:** 6169/Gd/94

**-Piotrowska**

PROJEKT BUDOWL. 1:100

ARCHITEKTURA	04.2020
--------------	---------

# A/2