


sufit podwieszany systemowy, mineralny,
w systemie Armstrong
sufit podwieszany systemowy,
z płyt g-k

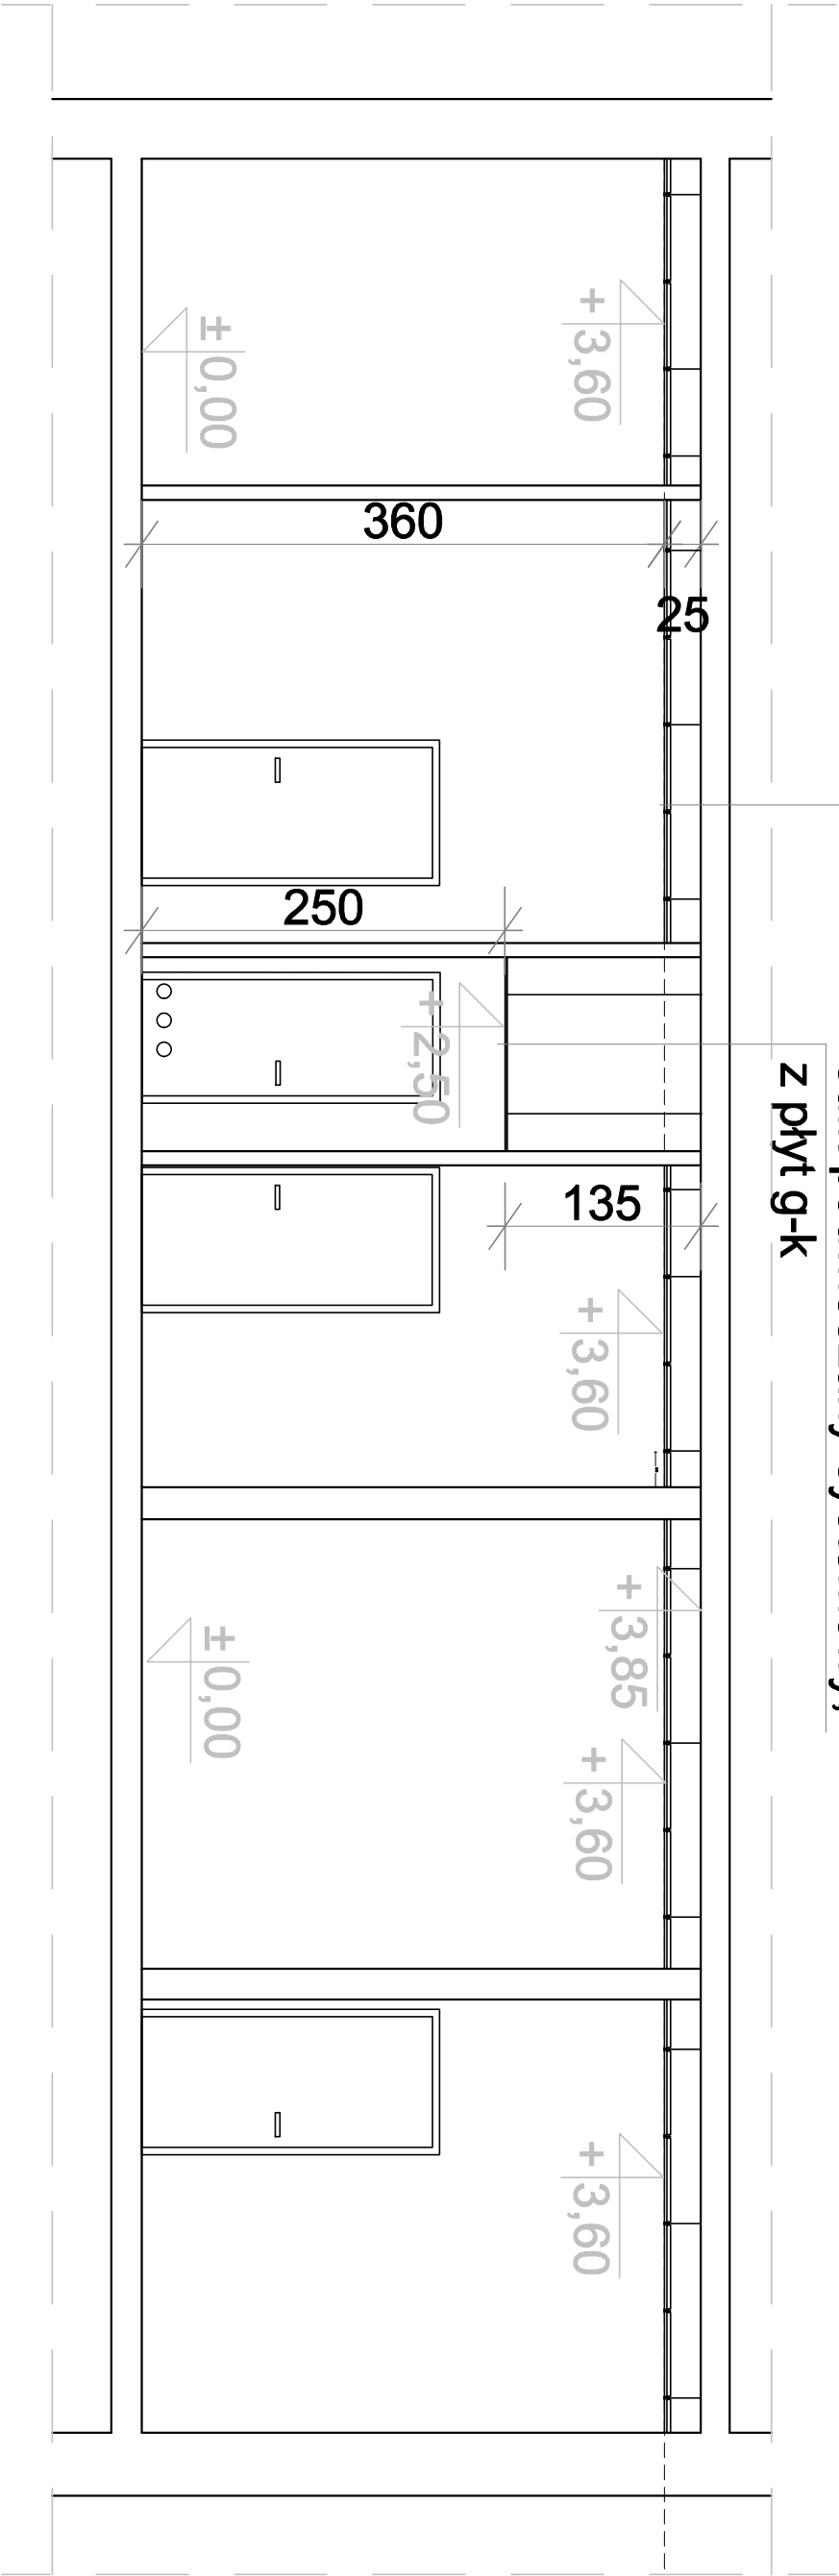

PRZEKRÓJ A-A

PROJEKT BUDOWLANY				PRZEKRÓJ A-A					
OBJEKT / ADRES: PRZEBUDOWA POMIESZCZEŃ BUDYNKU PRZY UL. GRUNWALDZKIEJ 25 NA POTRZEBY POWIATOWEGO LEKARZA WETERYNARI PRUSZCZ GDAŃSKI UL. GRUNWALDZKA 25									
INWESTOR: POWIAT GDAŃSKI ul. Wojska Polskiego 16, 83-000 Pruszcz Gdański									
SPECJALNOŚĆ	IMIĘ I NAZWISKO	NR UPRAWNIENI	PODPIS						
PROJEKTOWAŁA:	548/POOKK/2013								
mgr inż. arch. Maria Chmielewska									
SPRAWDZIŁA:									
mgr inż. arch. Izabela Rozwadowska									
-Piotrowska									
STADIUM:	SKALA:	NR RYS.:							
PROJEKT BUDOWL.	1:50								
BRANŻA:	DATA:								
ARCHITEKTURA	04.2020	A/5							