


# SCHEMAT BUDOWANYCH ZATOK MIJANKOWYCH

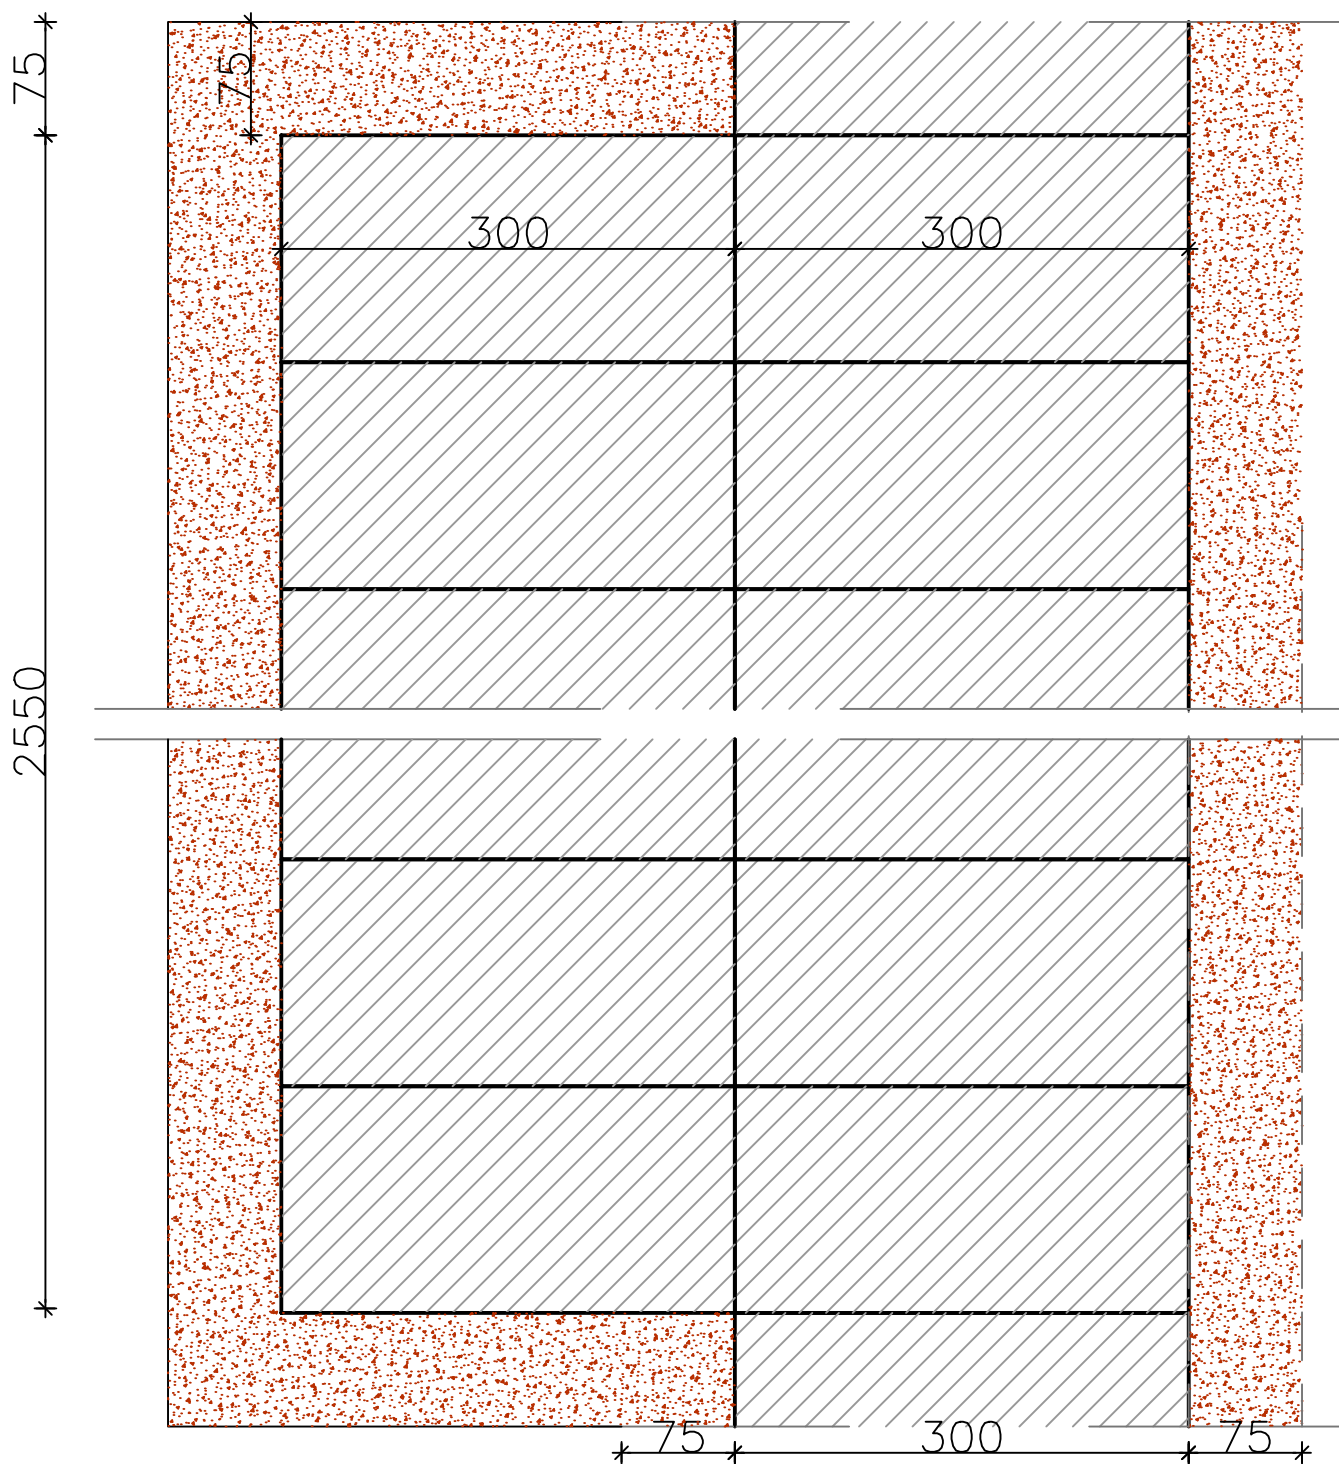

Inwestor	Powiat Gdański ul. Wojska Polskiego 16 83-000 Pruszcz Gdański	Projektant	PRZEDSIĘBIORSTWO BUDOWLANO-MONTAŻOWE "DROG-BUD" s.c. Wojciech Rytlewski, Ireneusz Zagórski 83-110 Tczew, ul. Piaskowa 3				
PROJEKT WYKONAWCZY							
Branża	drogowa	Skala	1: 50	Data	VII 2020	Nr rys.	5
Zagospodarowanie poscalenkowe wsi Mokry Dwór, gm. Pruszcz Gdański							
branża drogowa	Projektował mgr inż. Tomasz Komar upr. nr POM/0240/PWOD/08		Tytuł rysunku  SCHEMAT BUDOWANYCH ZATOK MIJANKOWYCH				
	Sprawdził mgr inż. Michał Sadowski upr. nr POM/0385/PWBD/17						