

Orange Polska
Zarządzanie Zasobami Sieci i IT
Dział Zarządzania Zasobami Infrastruktury
i Obsługi Klienta w Łodzi
ul. Michała Bałuckiego 10/12, 93-273 Łódź

LEGENDA	
	granica pasa drogowego
	oś jezdni
	jezdnia - naw. płyty Yomb
	pobocze - naw. KŁSM

31664/TTISILU/P/2020 23.07.2020

Nr uzgodnienia..... dnia.....

1. Przy skrzyżowaniach i zbliżeniach do 1m od osi istniejącej infrastruktury telekomunikacyjnej prace prowadzić ręcznie z zachowaniem szczególnej ostrożności zgodnie z obowiązującymi normami i przepisami techniczno-budowlanymi pod nadzorem właścicielskim przedstawiciela Orange Polska.


2. Przed planowanym rozpoczęciem robót należy wystąpić z wnioskiem o realizację nadzoru właścicielskiego wg zasad pracy na infrastrukturze Orange Polska podanych na stronie internetowej www.orange.pl/wniosekondzior

3. Każde wejście na infrastrukturę własności Orange Polska bez złożonego w/w wniosku, będzie traktowane jako nielegalne i zgłaszane do organów ścigania oraz Państwowego Inspektora Nadzoru Budowlanego z wszelkimi tego konsekwencjami.

4. W przypadku nie zastosowania się do w/w uwag całość kosztów związanych z usunięciem ewentualnych awarii oraz zabezpieczeniem istniejących urządzeń telekomunikacyjnych poniesie Inwestor (Wykonawca).

Uwagi:.....Uzgodnienie ważne 12 m-cy.....

Piotr Peda

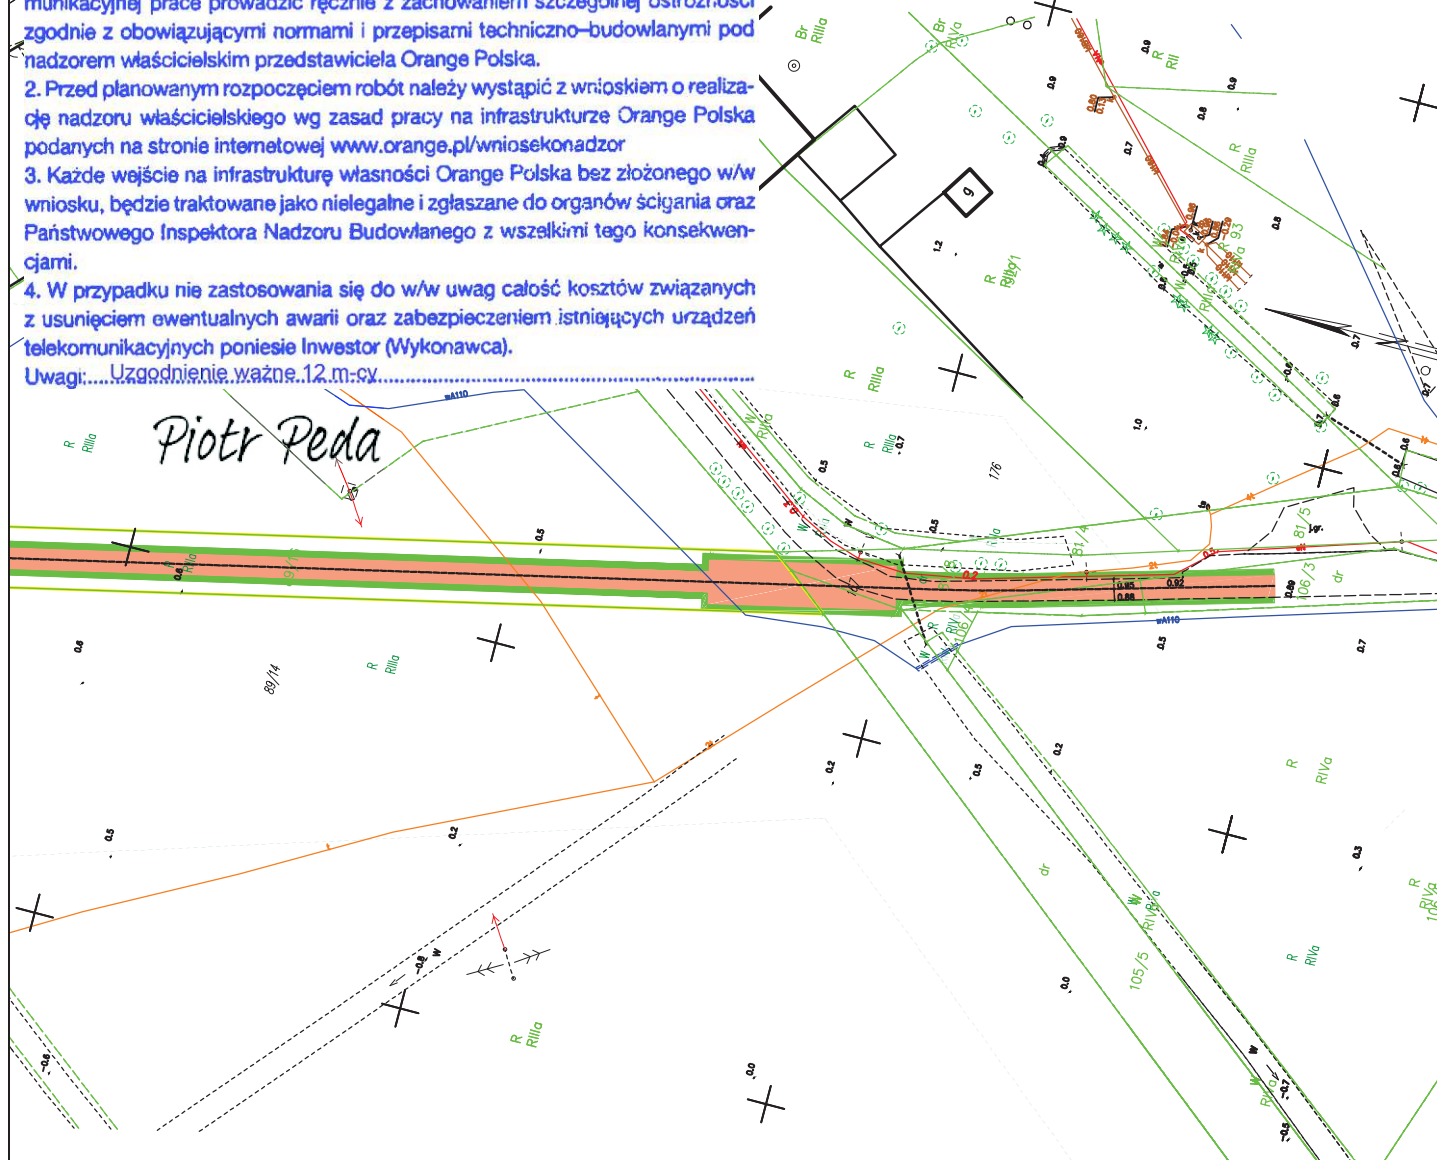

Inwestor	Powiat Gdański ul. Wojska Polskiego 16 83-000 Pruszcz Gdański	Projektant	PRZEDSIĘBIORSTWO BUDOWLANO-MONTAŻOWE "DROG-BUD" s.c. Wojciech Rytlewski, Ireneusz Zagórski 83-110 Tczew, ul. Piaskowa 3				
PROJEKT ZAGOSPODAROWANIA TERENU							
Branża	drogowa	Skala	1:1000	Data	VII 2020	Nr rys.	2
Zagospodarowanie poscalenkowe wsi Mokry Dwór, gm. Pruszcz Gdański							
branża drogowa	Projektował mgr inż. Tomasz Komar upr. nr POM/0240/PWOD/08		Tytuł rysunku PLAN ZAGOSPODAROWANIA TERENU				
	Sprawdził mgr inż. Michał Sadowski upr. nr POM/0385/PWRD/17						