


ZESTAWIENIE POMIESZCZEN		
1-GO PIĘTRA		
Nr	Funkcja pomieszczenia	Powierz. Wys. pom.
101	Korytarz	4,6 2,50
102	Korytarz	27,4 2,50
103	Pracownia dydaktyczna	40,3 2,50
104	Pokój biurowy	19,2 2,50
105	Pokój biurowy	19,7 2,50
106	Pokój biurowy	19,7 2,50
107	Pokój biurowy	18,9 2,50
108	Korytarz	2,3 2,50
109	Pokój biurowy	12,0 2,50
110	Pokój biurowy	5,5 2,50
Razem:		169,6

LEGENDA:

80/200 DRZWI DO DEMONTAŻU

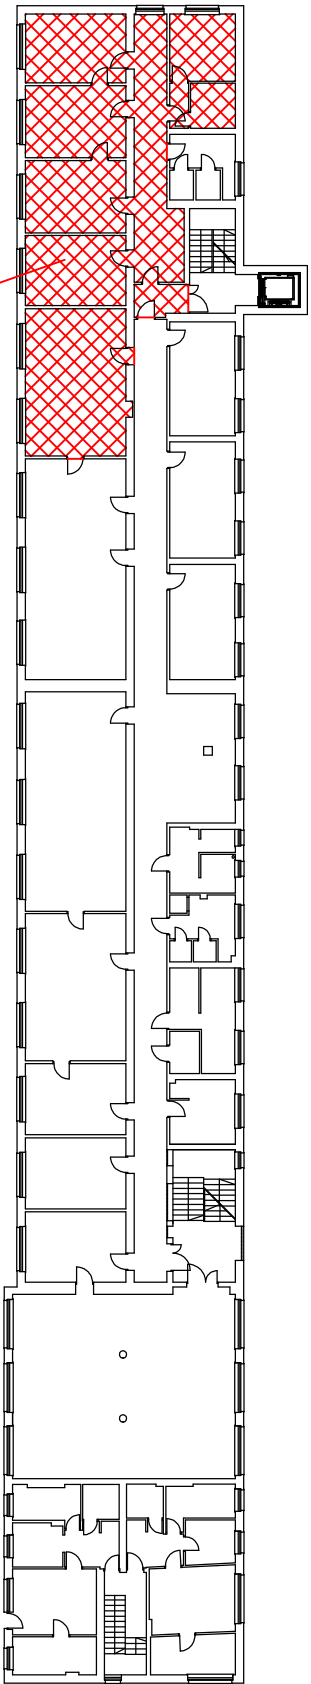

Lokalizacja w obiekcie

UWAGA:
WSZYSTKIE WYMIARY PODANE NA RYSUNKU NALEŻY BEZWZGLĘDNE
KADRAZOWO, PRZED ROZPOCZĘCIEM PRAC SPRAWDZIĆ NA MIEJSCU
BUDOWY I W PRZYPADKU RÓŻNIC LUB ZMIAN WYNIKAJĄCYCH Z
WYNOGÓW TECHNOLOGII DOSTAWCY - SKONTAKTOWAĆ SIĘ Z
PROJEKTANTAMI

AKAM USŁUGI INWESTYCYJNE mgr inż. Andrzej Zajączkowski		
80-298 Gdańsk, ul. Choczevska 16, Tel. 603 784-007 e-mail: akamm@wp.pl		
inwestor	projektant	
Zespołu Szkół Ogrodniczych i Ogólnokształcących Pruszcz Gdański, ul. Wojska Polskiego 4	mgr inż. Andrzej Zajączkowski UPR. NR GP-KZ-7210/244/90	
obiekt	Remont pomieszczeń 1-go piętra z adaptacją na pomieszczenia dydaktyczne w budynku ZSOiO w Pruszczu Gdańskim, ul. Wojska Polskiego 4	
branża	faza	nazwa rysunku
ARCHITEKTURA	PW	Inwentaryzacja pomieszczeń
data	skala	nr rys.
październik 2020	1:100	A1