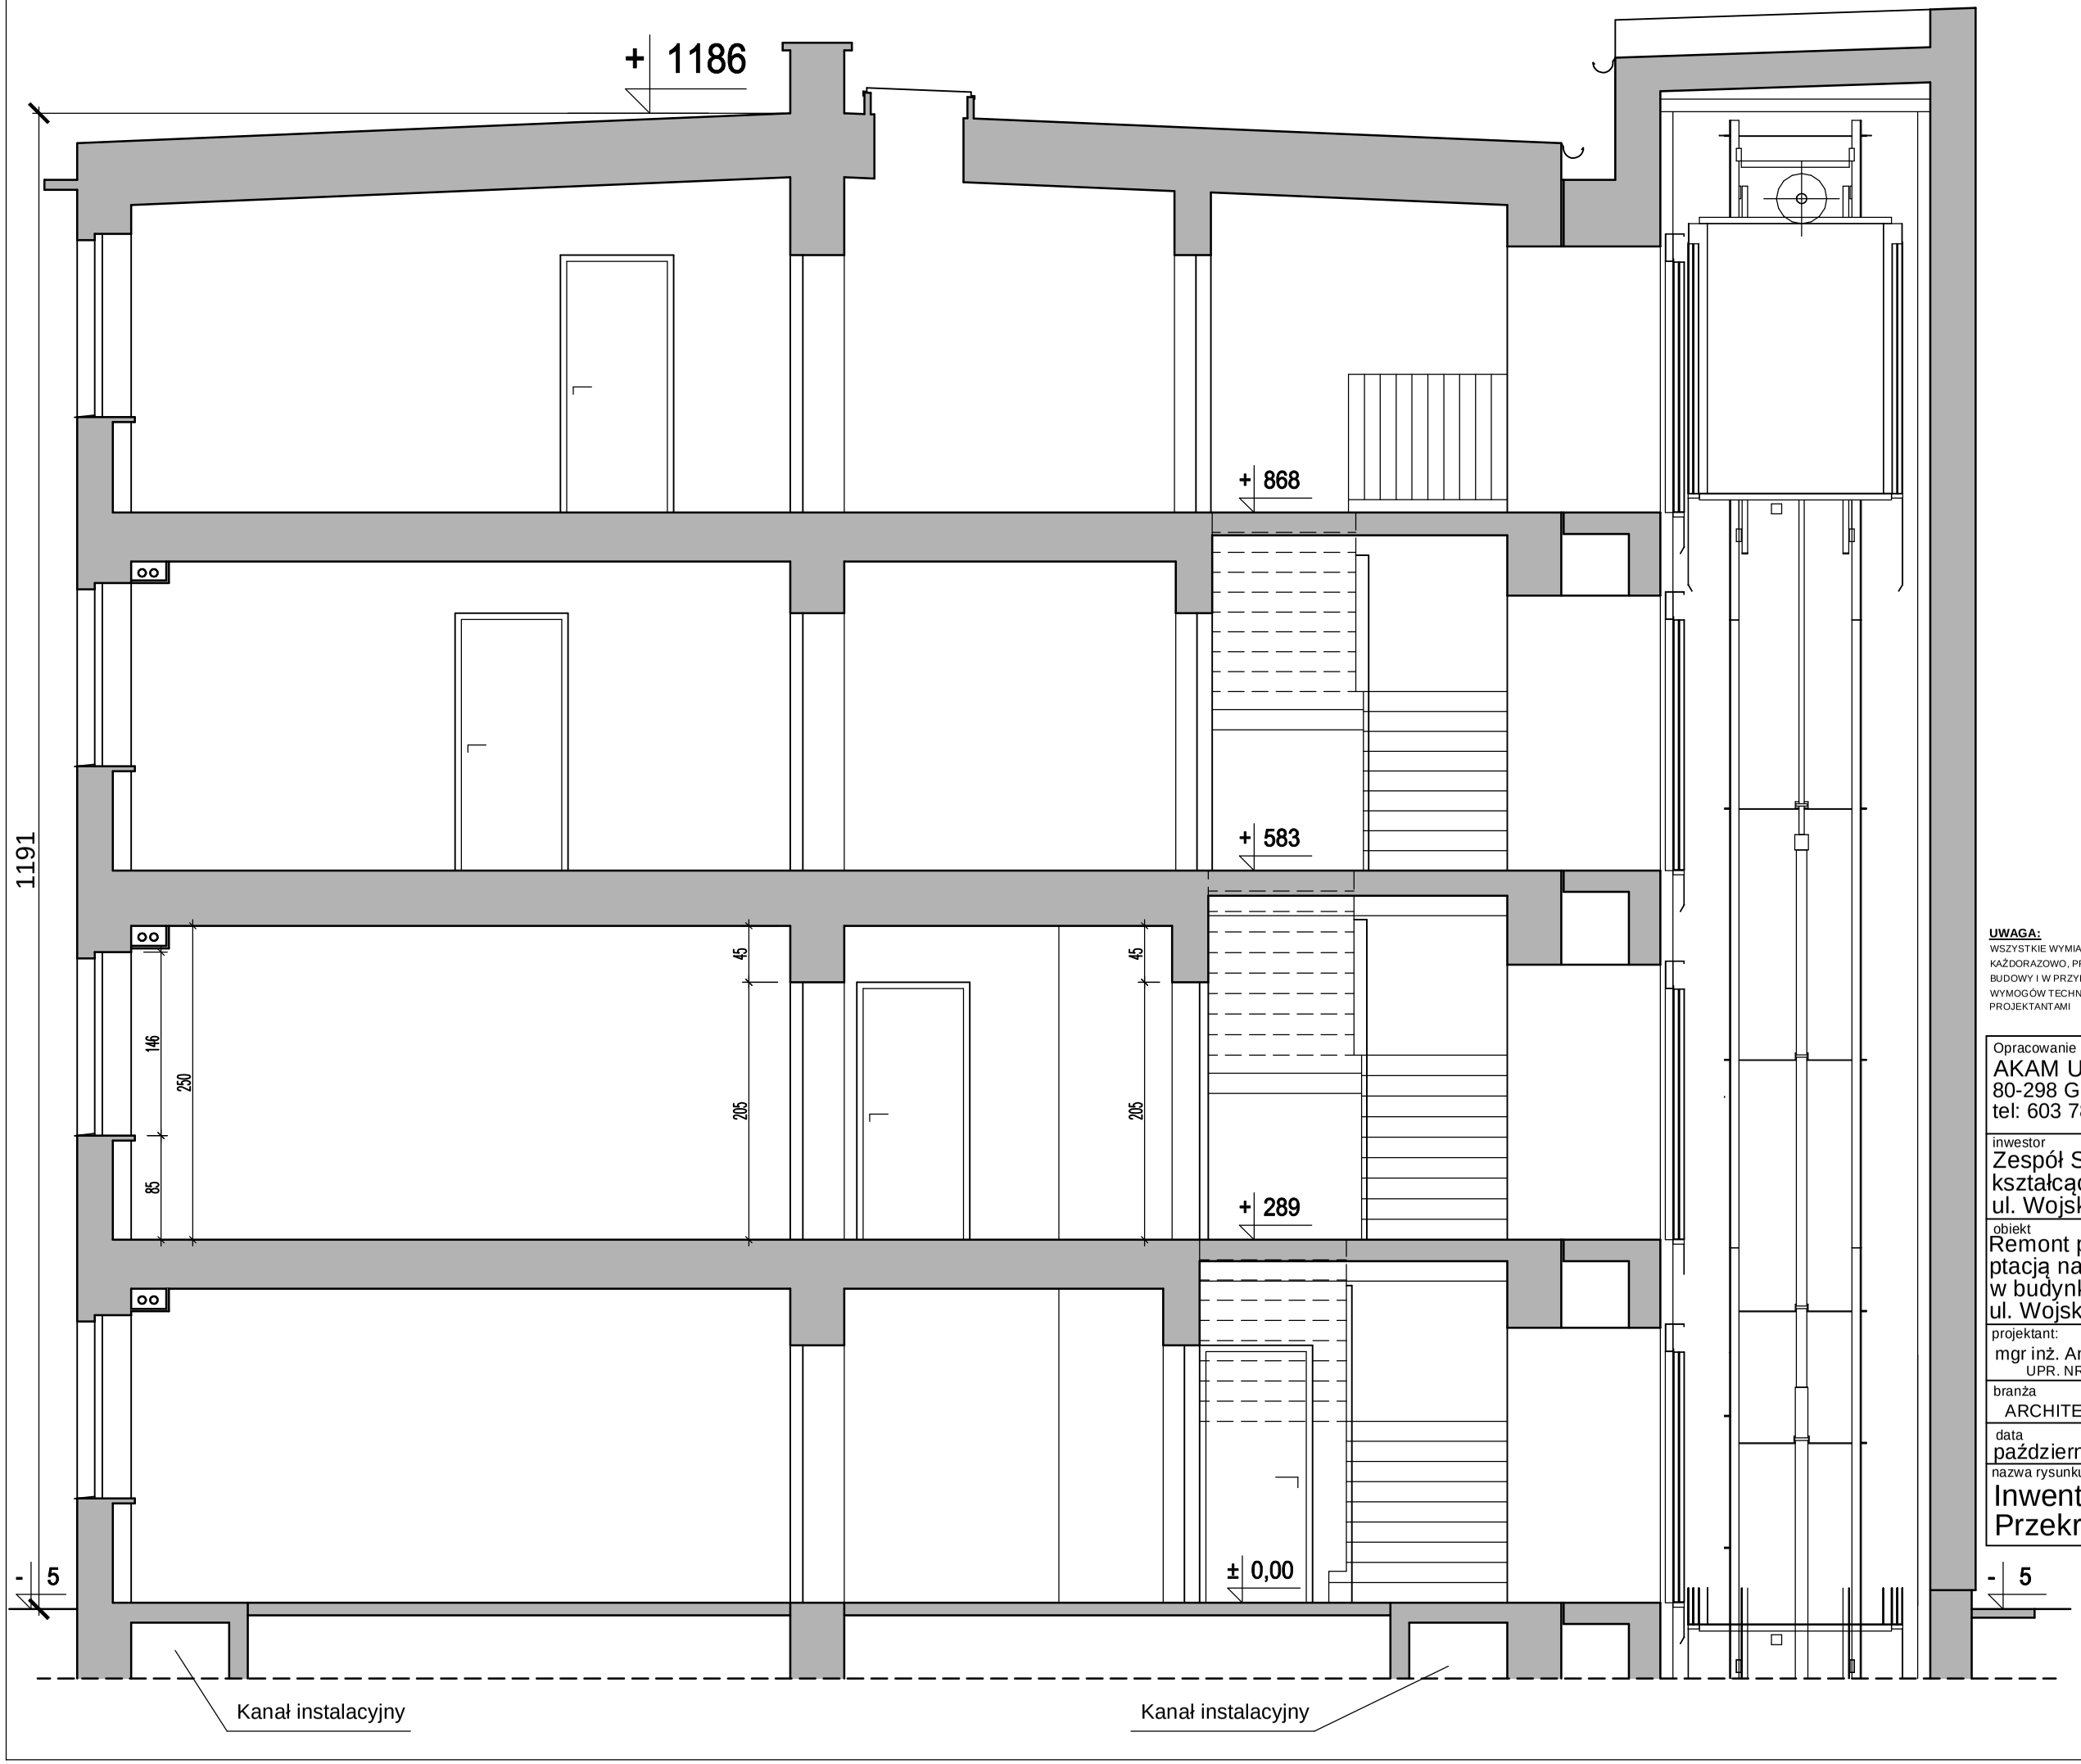

UWAGA:
WSZYSTKIE WYMIARY PODANE NA RYSUNKU NALEŻY BEZWZGLĘDNIE KAŻDORAZOWO, PRZED ROZPOCZĘCIEM PRAC SPRAWDZIĆ NA MIEJSCU BUDOWY I W PRZYPADKU RÓŻNIC LUB ZMIAN WYNIKAJĄCYCH Z WYMOGÓW TECHNOLOGII DOSTAWCY - SKONTAKTOWAĆ SIĘ Z PROJEKTANTAMI

Opracowanie
AKAM USŁUGI INWESTYCYJNE
80-298 Gdańsk, ul. Choczewska 16
tel: 603 784-007 e-mail: akamm@wp.pl

inwestor
Zespół Szkół Ogrodniczych i Ogólno-kształcących Pruszcz Gdański
ul. Wojska Polskiego 4

obiekt
Remont pomieszczeń 1-go piętra z adaptacją na pomieszczenia dydaktyczne w budynku ZSOiO Pruszczu Gdańskim
ul. Wojska Polskiego 4

projektant:	podpis
mgr inż. Andrzej Zajączkowski UPR. NR GP-KZ-7210/244/90	
branża: ARCHITEKTURA	faza: PW
data: październik 2020	skala: 1:50
nazwa rysunku: Inwentaryzacja Przekrój A-A	nr rys.: A2