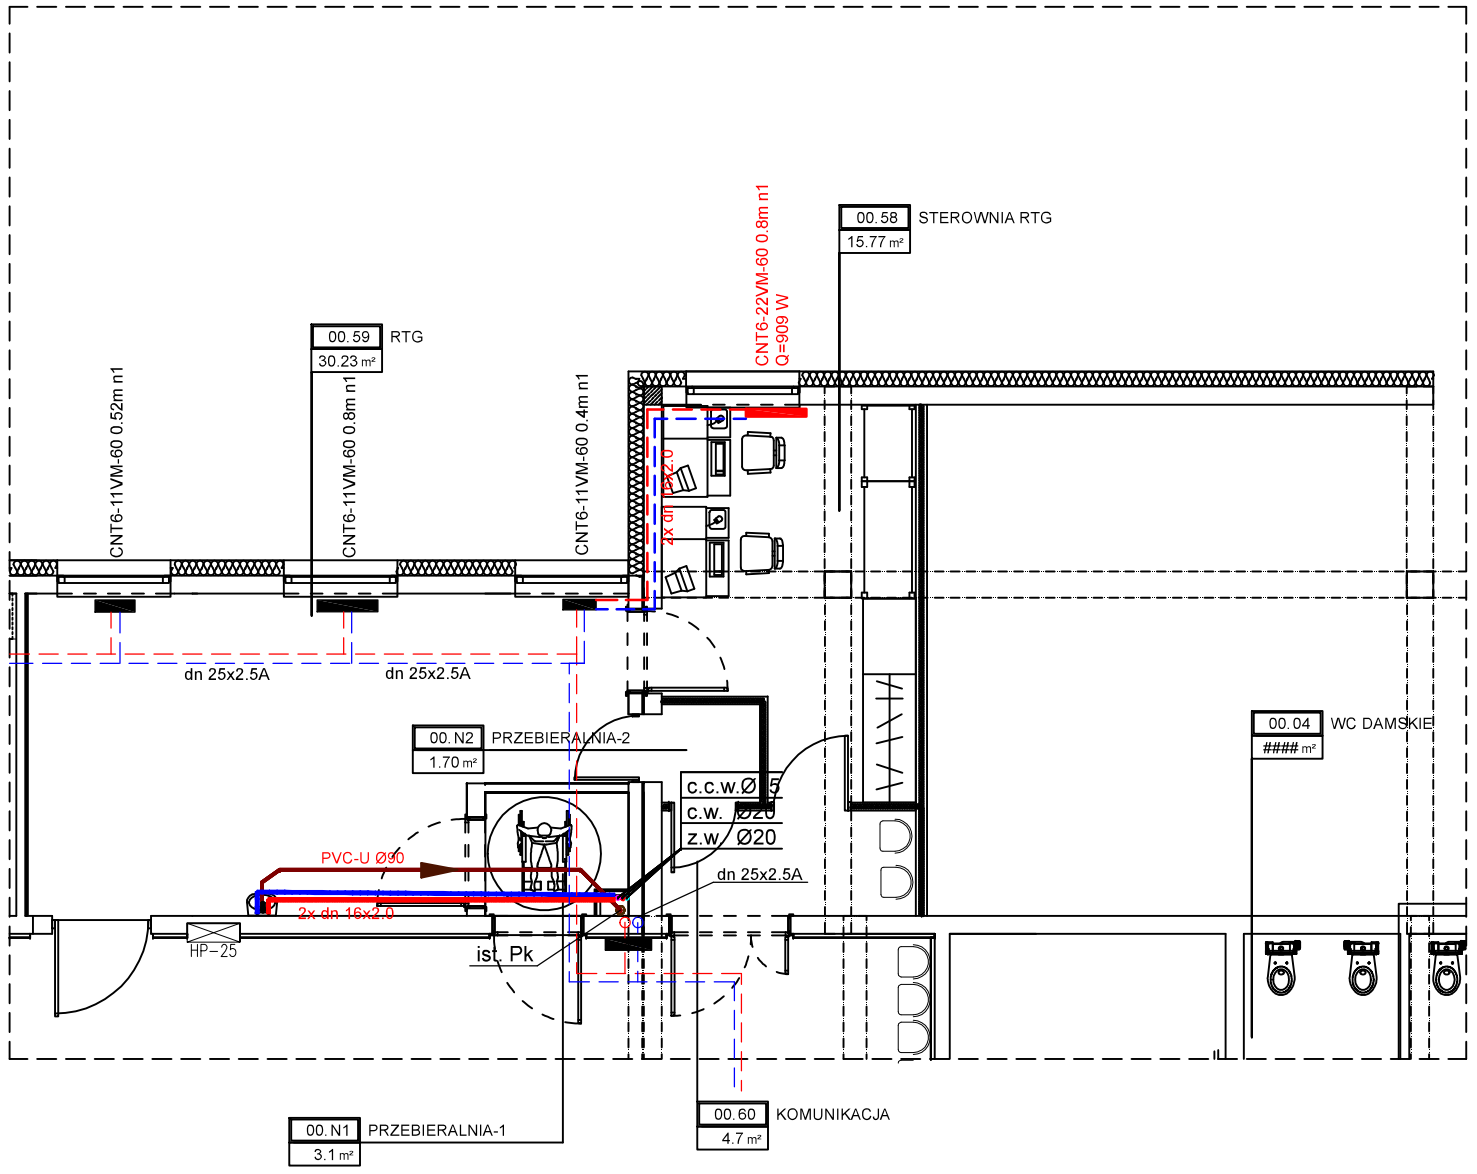

ZESTAWIENIE POMIESZCZEŃ
Z ZAKRESU PRZEBUDOWY

Nr	Funkcja pomieszczenia	Powierz.
058	Sterownia RTG	15,77
059	Sala RTG	30,23
060	Komunikacja	4,70
00.N1	Przebieralnia	3,10
00.N2	Przebieralnia	1,70
	RAZEM POWIERZCHNIA:	55,50

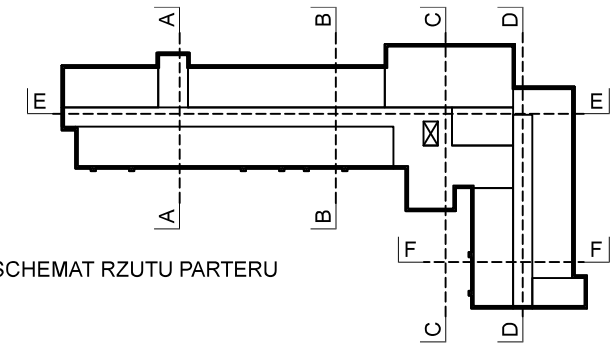

SCHEMAT RZUTU PARTERU

FORMAT
PRACOWNIA USŁUG PROJEKTOWYCH
PSZCZÓŁKI, ul.Ogrodowa 10 A
tel. 58 682 94 38
kom. 668 807 501
e-mail : projekty.format@wp.pl

Nazwa zadania:	"Przebudowa pomieszczeń w budynku powiatu przy ul. Raciborskiego 2a w Pruszczu Gdańskim"	
Lokalizacja:	PRUSZCZ GDAŃSKI, ul. Raciborskiego działki budowlane: 30, 7/50, 7/34 obręb: 0005 220401_1.0005	
Inwestor :	Samodzielne Publiczne Pogotowie Ratunkowe ul. Raciborskiego 2a , 83-000 Pruszcz Gdański	
Projektant: Sanitarna	mgr inż. Michał Żukowski upr. w specjalności sanitarnej nr POM/0048/PWOS/12	Podpis:
Sprawdzający: Sanitarna:	mgr inż. Adrian Wrzosek upr. w specjalności sanitarnej nr POM/0047/PWOS/12	Podpis:
Opracował:		Podpis:

Branża: SANITARNA | Etap: PROJ. BUDOWLANY

RZUT PARTERU. WEWN. INSTAL. WODKAN I C.O.

Nr rys. S-1

Data: wrzesień 2020 r. | Skala 1 : 50