


## ZAKRES PRZEBUDOWY

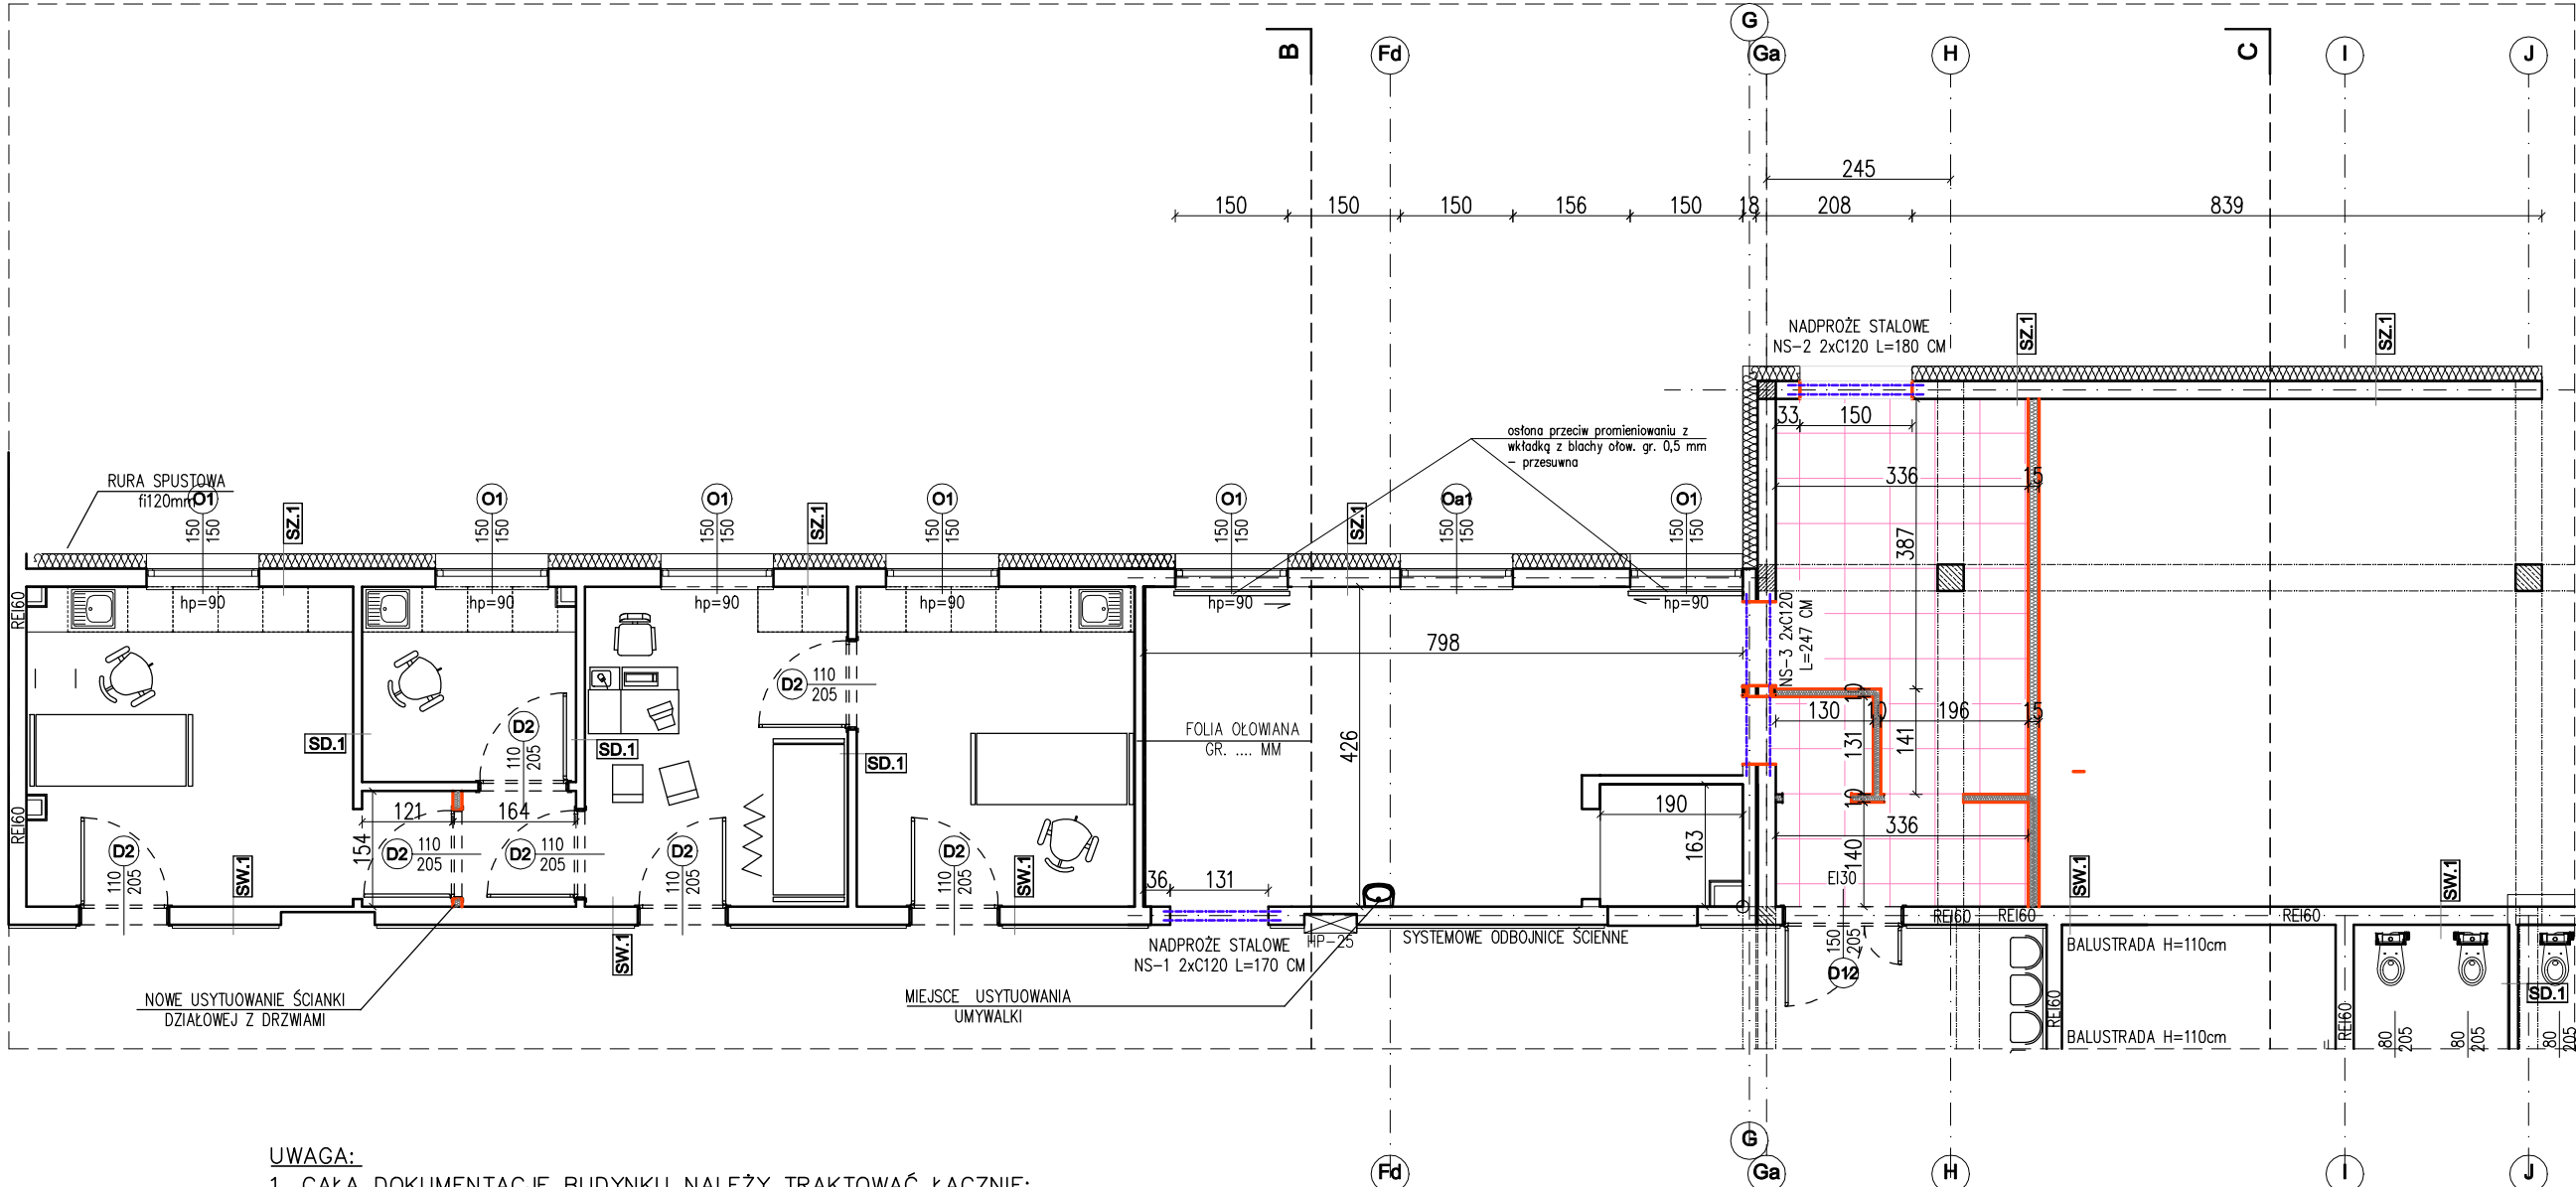

UWAGA:

1. CAŁĄ DOKUMENTACJĘ BUDYNKU NALEŻY TRAKTOWAĆ ŁĄCZNIE;
2. WSZYSTKIE ELEMENTY BRANŻOWE TJ. OŚWIETLENIE, INSTALACJE WOD. –KAN. , WENTYLACYJNĄ , ELEKTRYCZNĄ. NALEŻY WYKONYWAĆ ZGODNIE Z RYSUNKAMI BRANŻOWYMI.
3. WYMIARY PODANO W CENTYMETRACH;
4. WYMIARY WEWNĘTRZNE OŚCIEŻNICY SĄ WYMIARAMI MINIMALNYMI W ŚWIETLE PRZEJŚCIA. OKUCIA ORAZ INNE ELEMENTY DRZWI NIE MOGĄ ZAWĘŻAĆ ŚWIATŁA PRZEJŚCIA.
5. DOPUSZCZA SIĘ ZAMIANĘ MATERIAŁÓW LUB PRODUCENTÓW ZAPROPONOWANYCH W PROJEKCIE POZOSTAWIAJĄC TE SAME WARTOŚCI TECHNICZNE I ESTETYCZNE. W WYPADKACH ZMIAN MATERIAŁOWYCH LUB PROJEKTOWYCH NALEŻY UZYSKAĆ ZGODĘ INWESTORA I NADZORU AUTORSKIEGO.
6. WSZYSTKIE ZAPROPONOWANE PRZEZ WYKONAWCĘ: MATERIAŁY, URZĄDZENIA, ELEMENTY I TECHNOLOGIE, POWINNY SPEŁNIAĆ WSZYSTKIE ZAŁOŻONE W PROJEKCIE PARAMETRY TECHNICZNE, ESTETYCZNE I FORMALNO – PRAWNE, A TAKŻE PRZED SKIEROWANIEM DO REALIZACJI POWINNY UZYSKAĆ AKCEPTACJĘ GENERALNEGO PROJEKTANTA, INSPEKT. NADZORU I INWESTORA
7. WSZYSTKIE: MATERIAŁY, URZĄDZENIA, ELEMENTY I TECHNOLOGIE, POWINNY POSIADAĆ PRZEWIDZIANE PRAWEM I ODPOWIEDNIMI PRZEPISAMI DOPUSZCZENIA, ATESTY I CERTYFIKATY.
8. PRZEBUDOWĘ NALEŻY WYKONAĆ ZGODNIE Z OBOWIĄZUJĄCYMI W POLSCE NORMAMI BUDOWLANYMI I WYKONAWCZYMI ORAZ SZTUKĄ BUDOWLANĄ;

OPIS ELEMENTÓW:



ŚCIANKA G-K GR. 15 CM OBUSTRONNIE  
OBUDOWANA PODWÓJNĄ PŁYTĄ OGNIODOPORNĄ



ŚCIANKA G-K GR. 10 CM OBUSTRONNIE  
OBUDOWANA POJEDYŃCZĄ PŁYTĄ



NADPROŻA STALOWE ZAŁOŻONE  
W MIEJSCU PLANOWANYCH OTWORÓW



## STROP PODWIESZANY KASETONOWY

		PSZCZOLKI, ul.Ogrodowa 10 A tel. 69 882 94 38 kom. 698 807 501 e-mail : projekty.format@wp.pl	
Nazwa zadania:		"Przebudowa pomieszczeń w budynku powiatu przy ul. Raciborskiego 2a w Pruszczu Gdańskim"	
Lokalizacja:		PRUSZCZ GDAŃSKI, ul. Raciborskiego działki budowlane: 30, 7/50, 7/34 obręb: 0005 220401_1.0005	
Inwestor :		Samodzielne Publiczne Pogotowie Ratunkowe ul. Raciborskiego 2a , 83-000 Pruszcz Gdańsk	
Projektant: Architektura		mgr inż. arch. Maria Chmielewska upr. w specjalności architektonicznej nr 548/POOKK/2013	Podpis:
Sprawdzający: Architektura:		mgr inż. arch. Michał Radzimierski upr. w specjalności architektonicznej nr 270/POOKK/IV/2017	Podpis:
Opracował: Architektura		mgr inż. Bernard Pawlak upr.POM/0055/POOK/03	Podpis:
Branża: ARCHITEKTURA		Etap: PROJ. BUDOWLANY	
<b>RZUT PARTERU -NOWE ELEMENTY</b>			Nr rys. <b>A-2</b>