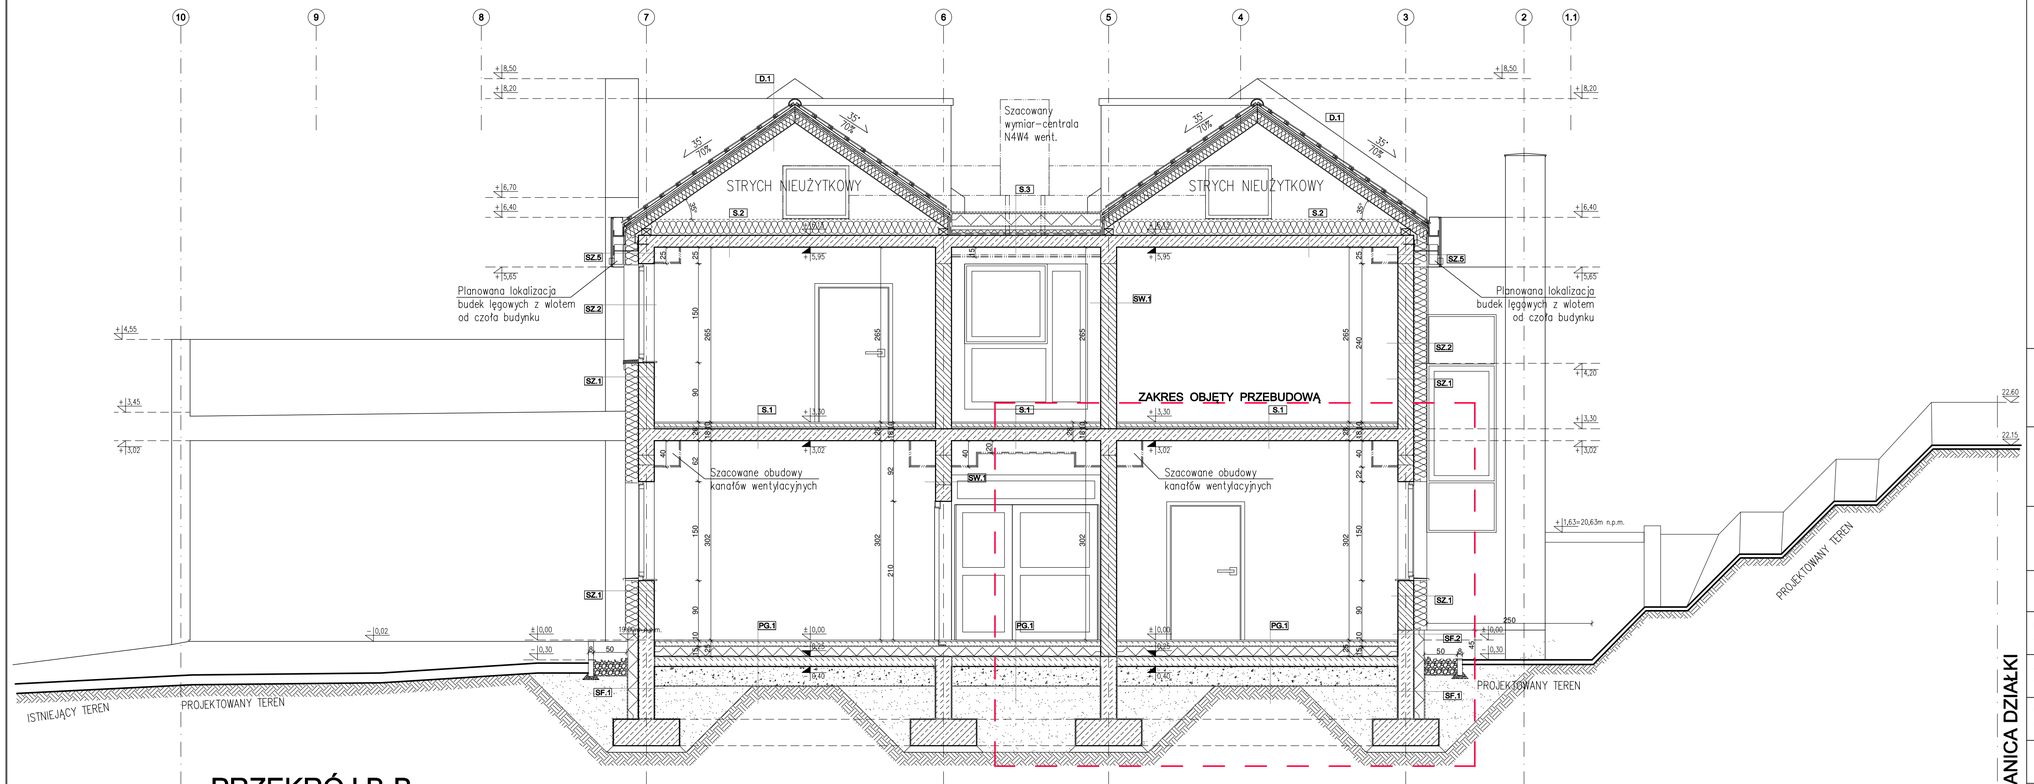

PRZEKRÓJ B-B

skala 1:50

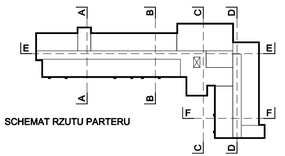

SCHEMAT RZUTU PARTERU

FORMAT
PRACOWNIA USŁUG PROJEKTOWYCH
PSZCZÓŁKI, ul.Ogrodowa 10 A
tel. 58 682 64 36
kom. 668 807 501
e-mail : projekty.format@wp.pl

Nazwa zadania:	"Przebudowa pomieszczeń w budynku powiatu przy ul. Raciborskiego 2a w Pruszczu Gdańskim"
Lokalizacja:	PRUSZCZ GDAŃSKI, ul. Raciborskiego działki budowlane: 30, 7/50, 7/34 obręb: 0005 220401_1.0005
Inwestor :	Samodzielne Publiczne Pogotowie Ratunkowe ul. Raciborskiego 2a , 83-000 Pruszcz Gdański

Projektant: Architektura	mgr inż. arch. Maria Chmielewska upr. w specjalności architektonicznej nr 548/POOKK/2013	Podpis:
Sprawdzający: Architektura:	mgr inż. arch. Michał Radzimierski upr. w specjalności architektonicznej nr 270/POOKK/IV/2017	Podpis:
Opracował: Architektura	mgr inż. Bernard Pawlak upr.POM/0055/POOK/03	Podpis:

Branża: ARCHITEKTURA | Etap: PROJ. BUDOWLANY

INWENTARYZACJA PRZEKRÓJ B-B

Nr rys. IN-2

Data: wrzesień 2020 r. | Skala 1 : 50