



BALUSTRADA

Wykonać x 1

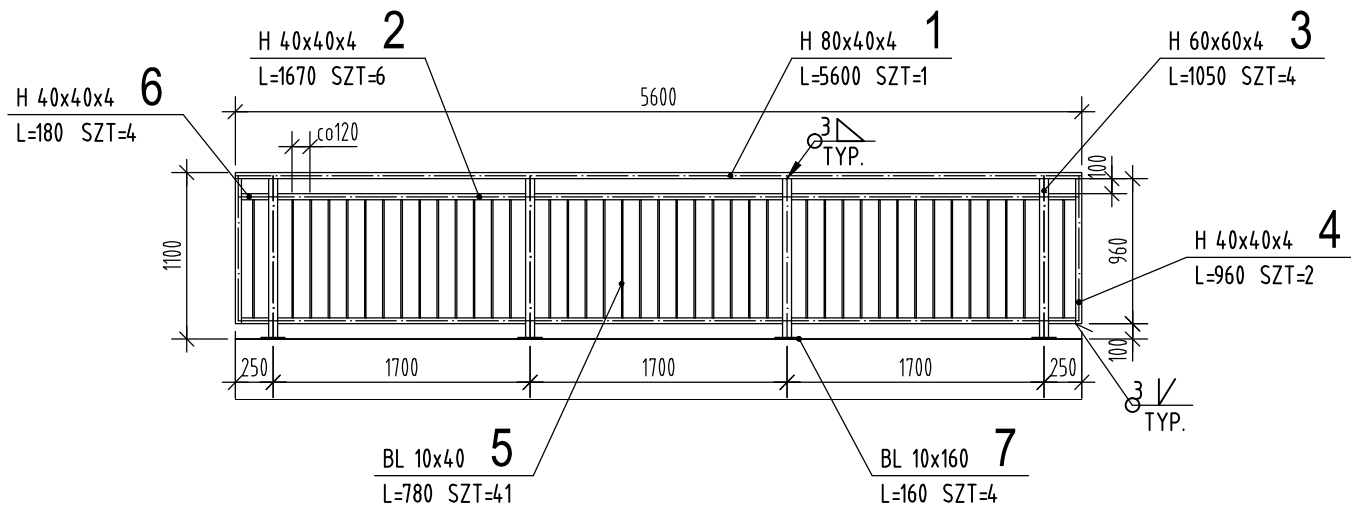

POZ NR 7

SKALA 1:10

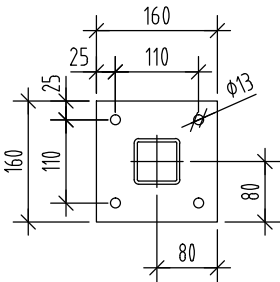

MATERIAŁY:

STAL KONSTRUKCYJNA: S235
KOTWY STALOWE: M12 KL.8.8 L=150mm
szt.16, WKLEJANE NA ŻYWICĘ

UWAGI:

- wymiary podano w mm
- zgodność wszystkich wymiarów należy sprawdzić w terenie
- TYP. – typowe dla elementu

ZESTAWIENIE STALI

POZ.	NUMER ELEMENTU	NAZWA ELEMENTU	DŁUGOŚĆ [mm]	GATUNEK STALI	LICZBA SZTUK	DŁ. RAZEM [m]	MASA JEDN [kg/m]	MASA 1 ELEM [kg]	MASA RAZEM [kg]	POLE JEDN [m2/m]	POLE 1 ELEM [m2]	POLE RAZEM [m2]	UWAGI
BALUSTRADA	1	H 80x40x4	5600	S235	1	5.60	6.71	37.58	37.58	0.24	1.34	1.34	
BALUSTRADA	2	H 40x40x4	1670	S235	6	10.02	4.20	7.01	42.08	0.16	0.27	1.60	
BALUSTRADA	3	H 60x60x4	1050	S235	4	4.20	6.71	7.05	28.18	0.24	0.25	1.01	
BALUSTRADA	4	H 40x40x4	960	S235	2	1.92	4.20	4.03	8.06	0.16	0.15	0.31	
BALUSTRADA	5	BL 10x40	780	S235	41	31.98	3.14	2.45	100.42	0.10	0.08	3.20	
BALUSTRADA	6	H 40x40x4	180	S235	4	0.72	4.20	0.76	3.02	0.16	0.03	0.12	
BALUSTRADA	7	BL 10x160	160	S235	4	0.64	12.56	2.01	8.04	0.34	0.05	0.22	
OGÓŁEM									227.38			7.8	
NADDATEK NA SPOINY: 1.8%									4.09			0.14	
NADDATEK NA NIERÓWNOŚCI: 2%									4.55			0.16	
NADDATEK NA ELEM. DODATK.: 1.5%									3.41			0.12	
RAZEM:									239.43			8.22	
WYKONAĆ: x 1									239.43			8.22	

Inwestor: Powiat Gdański z siedzibą w Pruszczu Gdańskim 83-000 Pruszcz Gdańsk, ul. Wojska Polskiego 16			
Jednostka projektowa: UNIMOST Andrzej Mieszczuk 80-281 Gdańsk ul. Leśna Góra 23/24			Umowa: IN.7126.2.25.2020
			Nr arch.: 20-62
Adres obiektu: Działki nr 4;12;88;116, obręb 0015 Sobowidz, jedn. ewid. 220408_2.0015, gmina Trąbki Wielkie, powiat gdański, woj. pomorskie			
Nazwa Zadania: Przebudowa mostu drogowego położonego w ciągu drogi powiatowej nr 2210G Olszanka-Gołębiewo- Pszczółki w km 14+050 w msc. Sobowidz			
Tytuł rysunku: BALUSTRADA			
Projektant: br. mostowa	mgr inż. Andrzej Mieszczuk upr. bud. Nr 234/Gd/01		
Sprawdzający: br. mostowa	mgr inż. Tomasz Lipiński upr. bud. Nr POM/0088/POOM/13		
Data: 12.2020 r.	Branża: -	Skala: 1:50	Nr rysunku: 6