


bidSANOK Biuro Inżynierii Drogowej w Sanoku s.c. 38-500 Sanok, ul. Sienkiewicza 1/308, tel./fax (013) 46 38 541		Inwestor: Gmina Besko ul. Podkarpacka 5 38-524 Besko		Nazwa obiektu: Remont drogi gminnej nr 117231R ul. Polna dz. nr ewid. 1371 w miejscowości Besko w km 0+170-0+390		Projektant: Podpis		Skala: 1:500		Weryfikator: Podpis		Data: 03.2013		Numer rysunku: 03.2013		Nozwo rysunku: PLAN SYTUACYJNY	
---	--	---	--	--	--	-----------------------	--	-----------------	--	------------------------	--	------------------	--	---------------------------	--	-----------------------------------	--

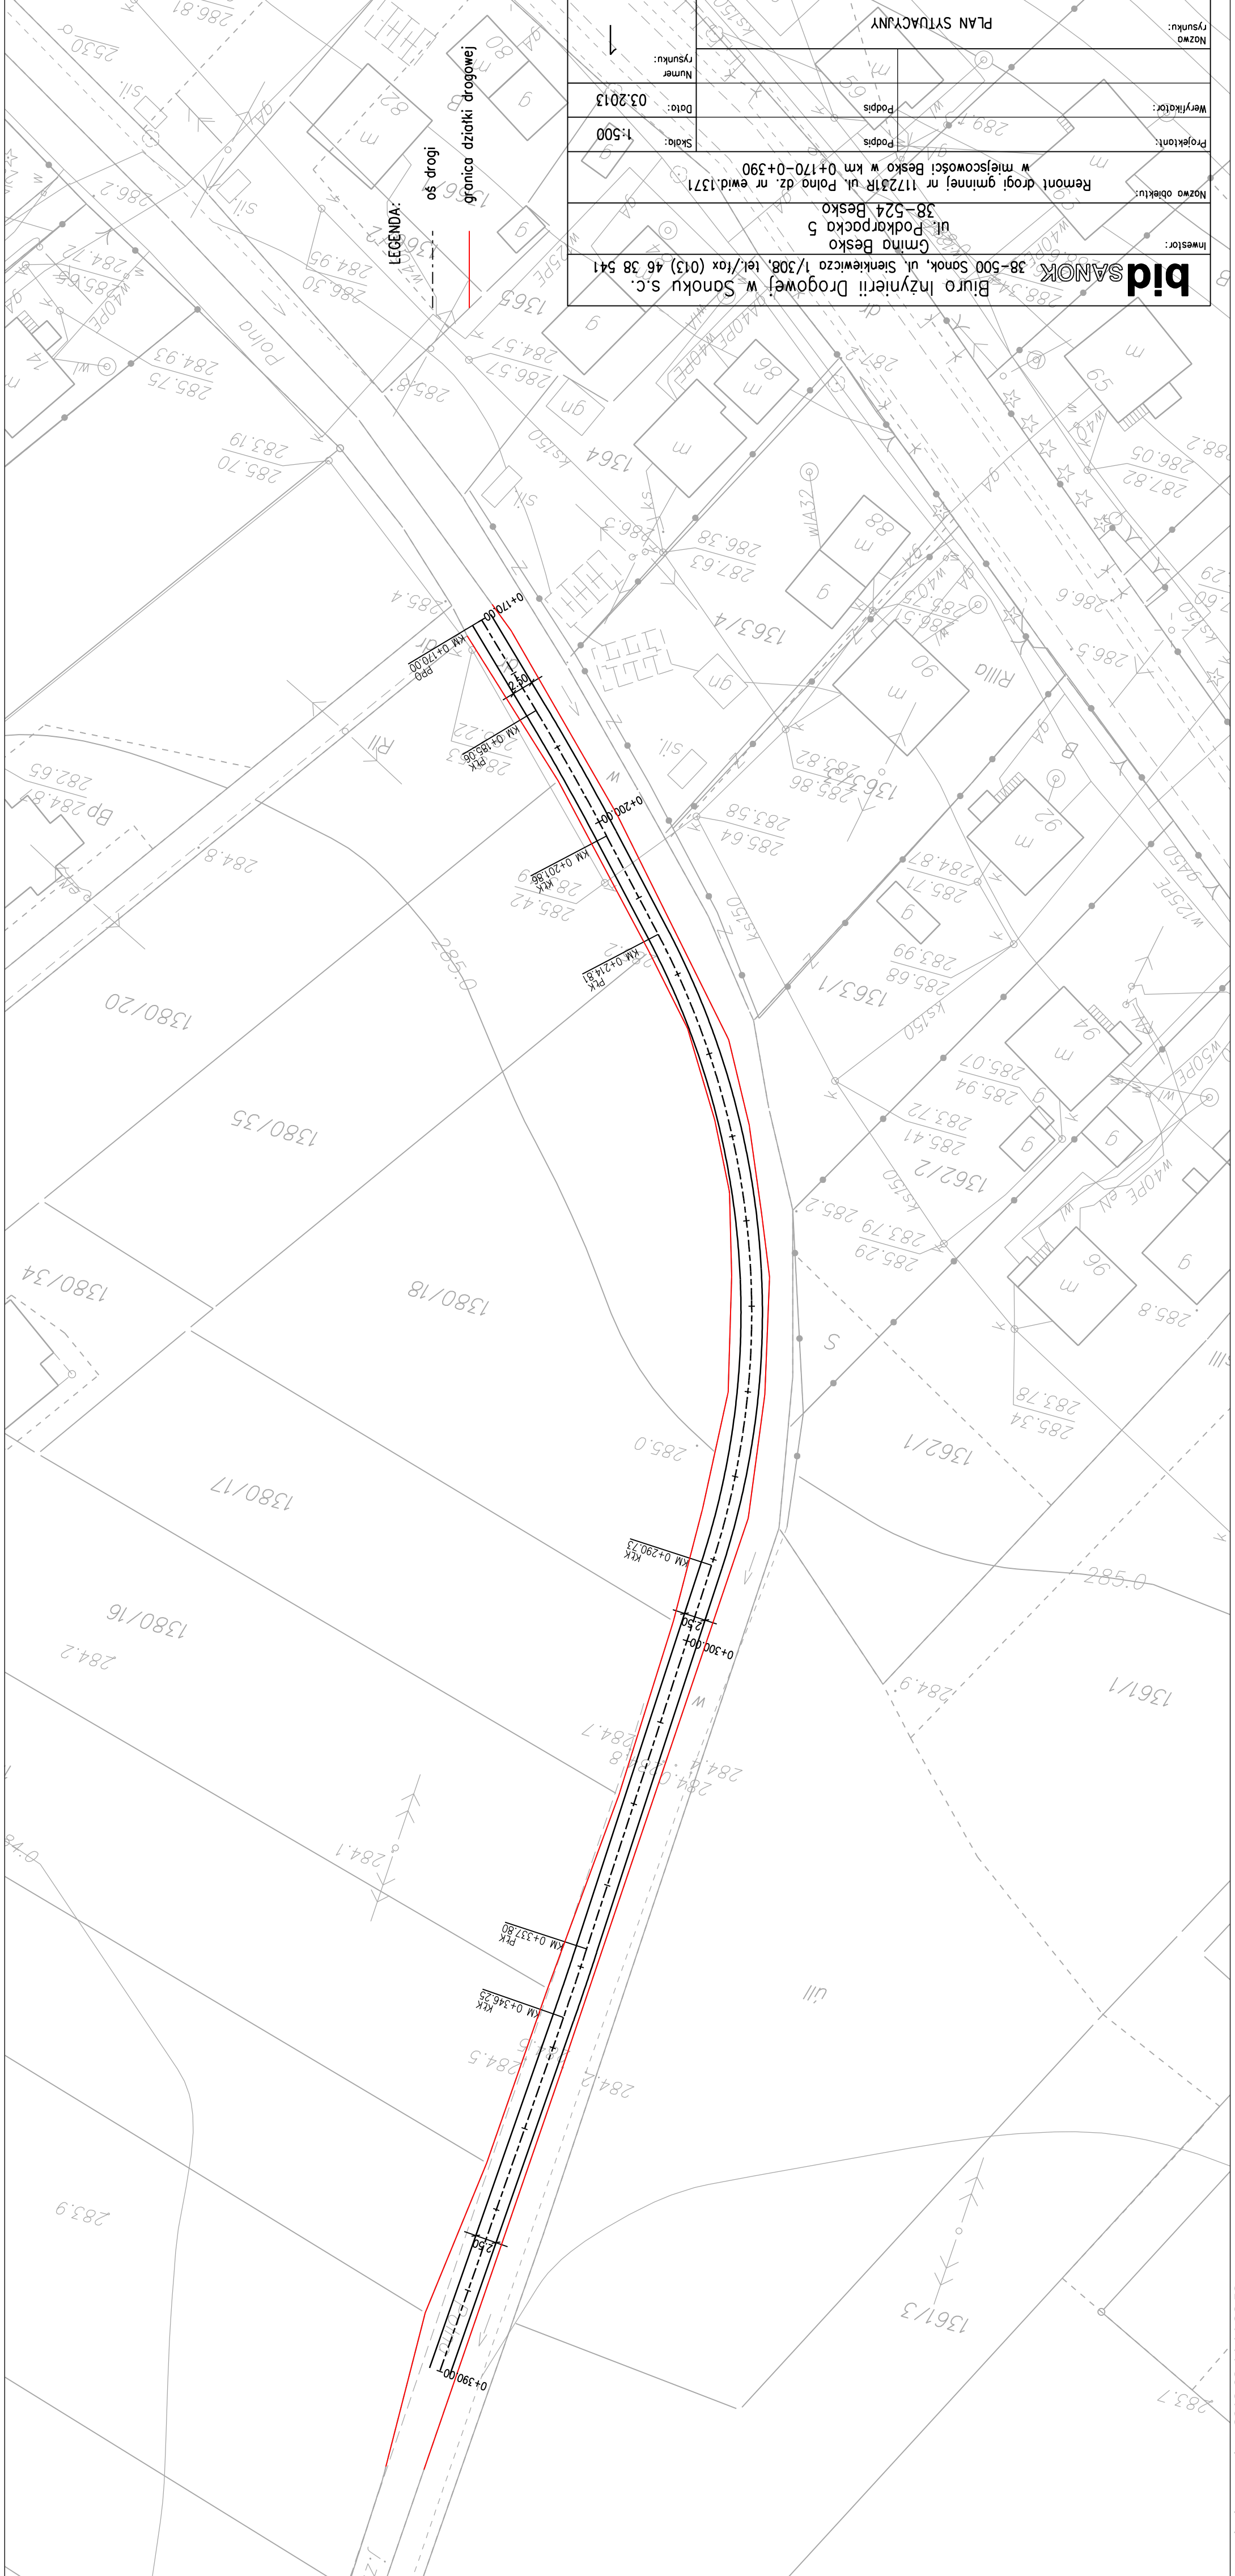

LEGENDA:

oś drogi
granica działki drogowej