

BURO PROJEKTOWE
GRAZYNA RAJEWSKA
ARCHIGRA
 www.archigra.com.pl
 archigra@wp.pl
 biuro/pracownia: 56-400 Oleśnica, ul. Bratnia 7, pok. 107
 tel./fax: (071) 314 21 69 tel. kom: 0 607 569 726


Nr rys.: 1
 Nazwa rys.: **ELEWACJA TYLNA - PROJEKT**

Investor: **URZĄD MIASTA I GMINY BIERUTÓW 56-420**
 Data: Stadium: **PB**

Projektował: mgr inż. arch. **GRAZYNA RAJEWSKA** nr upr. 04 / 04 DOIA
 Sprawdził: mgr inż. arch. **RENATA DOLINSKA** nr upr. 151 / 99 DOIA
 Opracował: mgr inż. arch. **GRAZYNA RAJEWSKA** nr upr. 04 / 04 DOIA

Objekt: **REMONT ELEWACJI BUDYNKU STRAZY**
 Skala: 1:60
 Nr rys.: 88

POZARNEJ W BIERUTOWIE

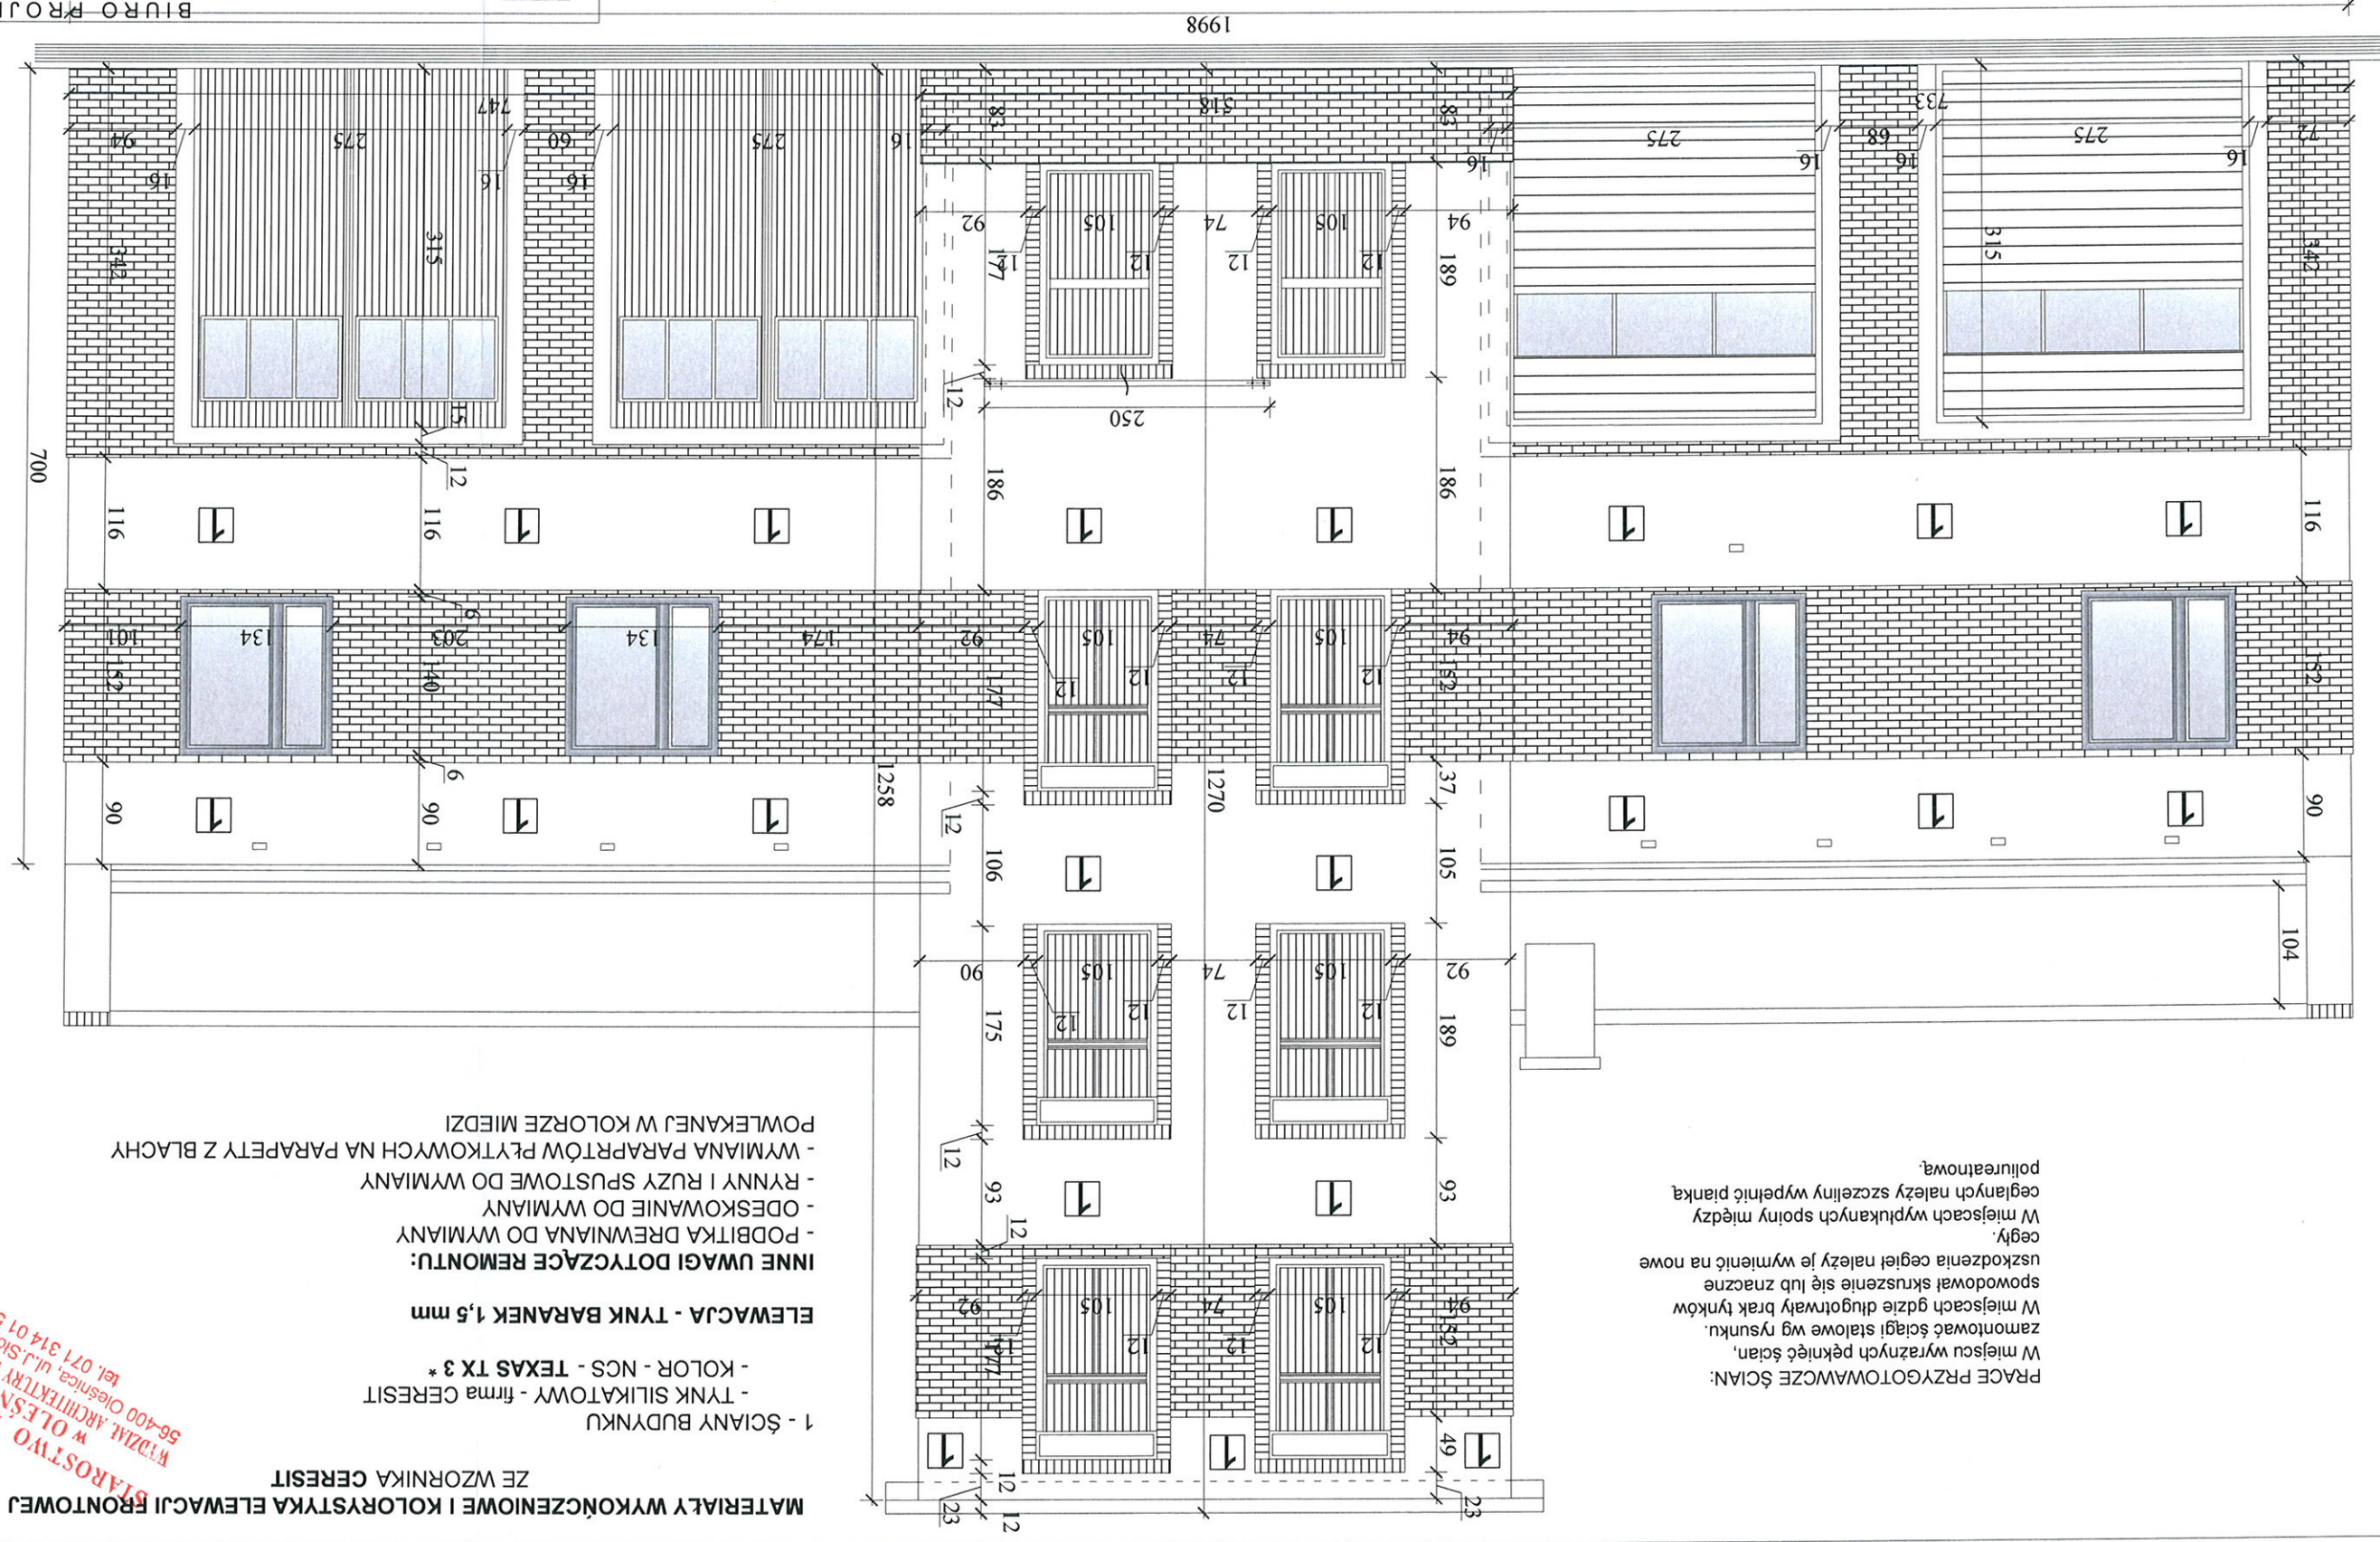

PRACE PRZYGOTOWAWCZE ŚCIAN:
 W miejscu wyraznych pęknięć ścian,
 zamontować ściąg stalowe wg rysunku.
 W miejscach gdzie długotwały brak tynków
 spowodował skruszenie się lub znaczne
 uszkodzenia cegieł należy je wymienić na nowe
 cegły.
 W miejscach wypuklanych spoiny między
 cegłach należy szczeliny wypełnić pianką
 poliuretanową.

MATERIAŁY WYKONCZENIOWE I KOLORYSTYKA ELEWACJI FRONTOWEJ
 ZE WZORNIKA CERESIT

1 - ŚCIANY BUDYNKU
 - TYNK SILIKATOWY - firma CERESIT
 - KOLOR - NCS - TEXAS TX 3 *


ELEWACJA - TYNK BARANEK 1,5 mm

INNE UWAGI DOTYCZĄCE REMONTU:
 - PODBITKA DREWNIANA DO WYMIANY
 - ODESKOWANIE DO WYMIANY
 - RYNNY I RURY SPUSTOWE DO WYMIANY
 - WYMIANA PARAPRTOŃ PŁYTKOWYCH NA PARAPETY Z BLACHY
 POWLEKANEJ W KOLORZE MIEDZI

STAROSTWO POWIATOWE
W OLEŚNICY
BIURO ARCHITEKTURY I BUDOWNICTWA
 ul. J. Słowackiego 10
 tel. 071 314 01 52
 56-400 Oleśnica

Nazwa rys.: ELEWACJA FRONTOWA - PROJEKT		Data:	
Nr rys.: 2		Stan: PB	
Inwestor: URZĄD MIASTA I GMINY BIERUTÓW 56-420		Projektant: mgr inż. arch. GRAZYNA RAJEWSKA	
Data: nr upr. 04 / 04 DOIA		Sprawdził: mgr inż. arch. RENATA DOLINSKA	
Branża: ARCH.		Podpis: [Signature]	
Opis: nr upr. 151 / 99 DOIA		Projektant: mgr inż. arch. GRAZYNA RAJEWSKA	
Branża: ARCH.		Podpis: [Signature]	
Opis: nr upr. 04 / 04 DOIA		Projektant: mgr inż. arch. GRAZYNA RAJEWSKA	
Branża: ARCH.		Podpis: [Signature]	
Opis: REMONT ELEWACJI BUDYNKU STRAZY		Skala: 1:50	
Branża: ARCH.		Nr rys.: 69	

BIURO PROJEKTOWE
GRAZYNA RAJEWSKA
 tel / fax: (071) 314 21 69 tel. kom: 0 607 569 726
 biuro/pracownia: 56-400 Olesnica, ul. Bralinia 7, pok. 107
 www.archigra.com.pl archigra@wp.pl

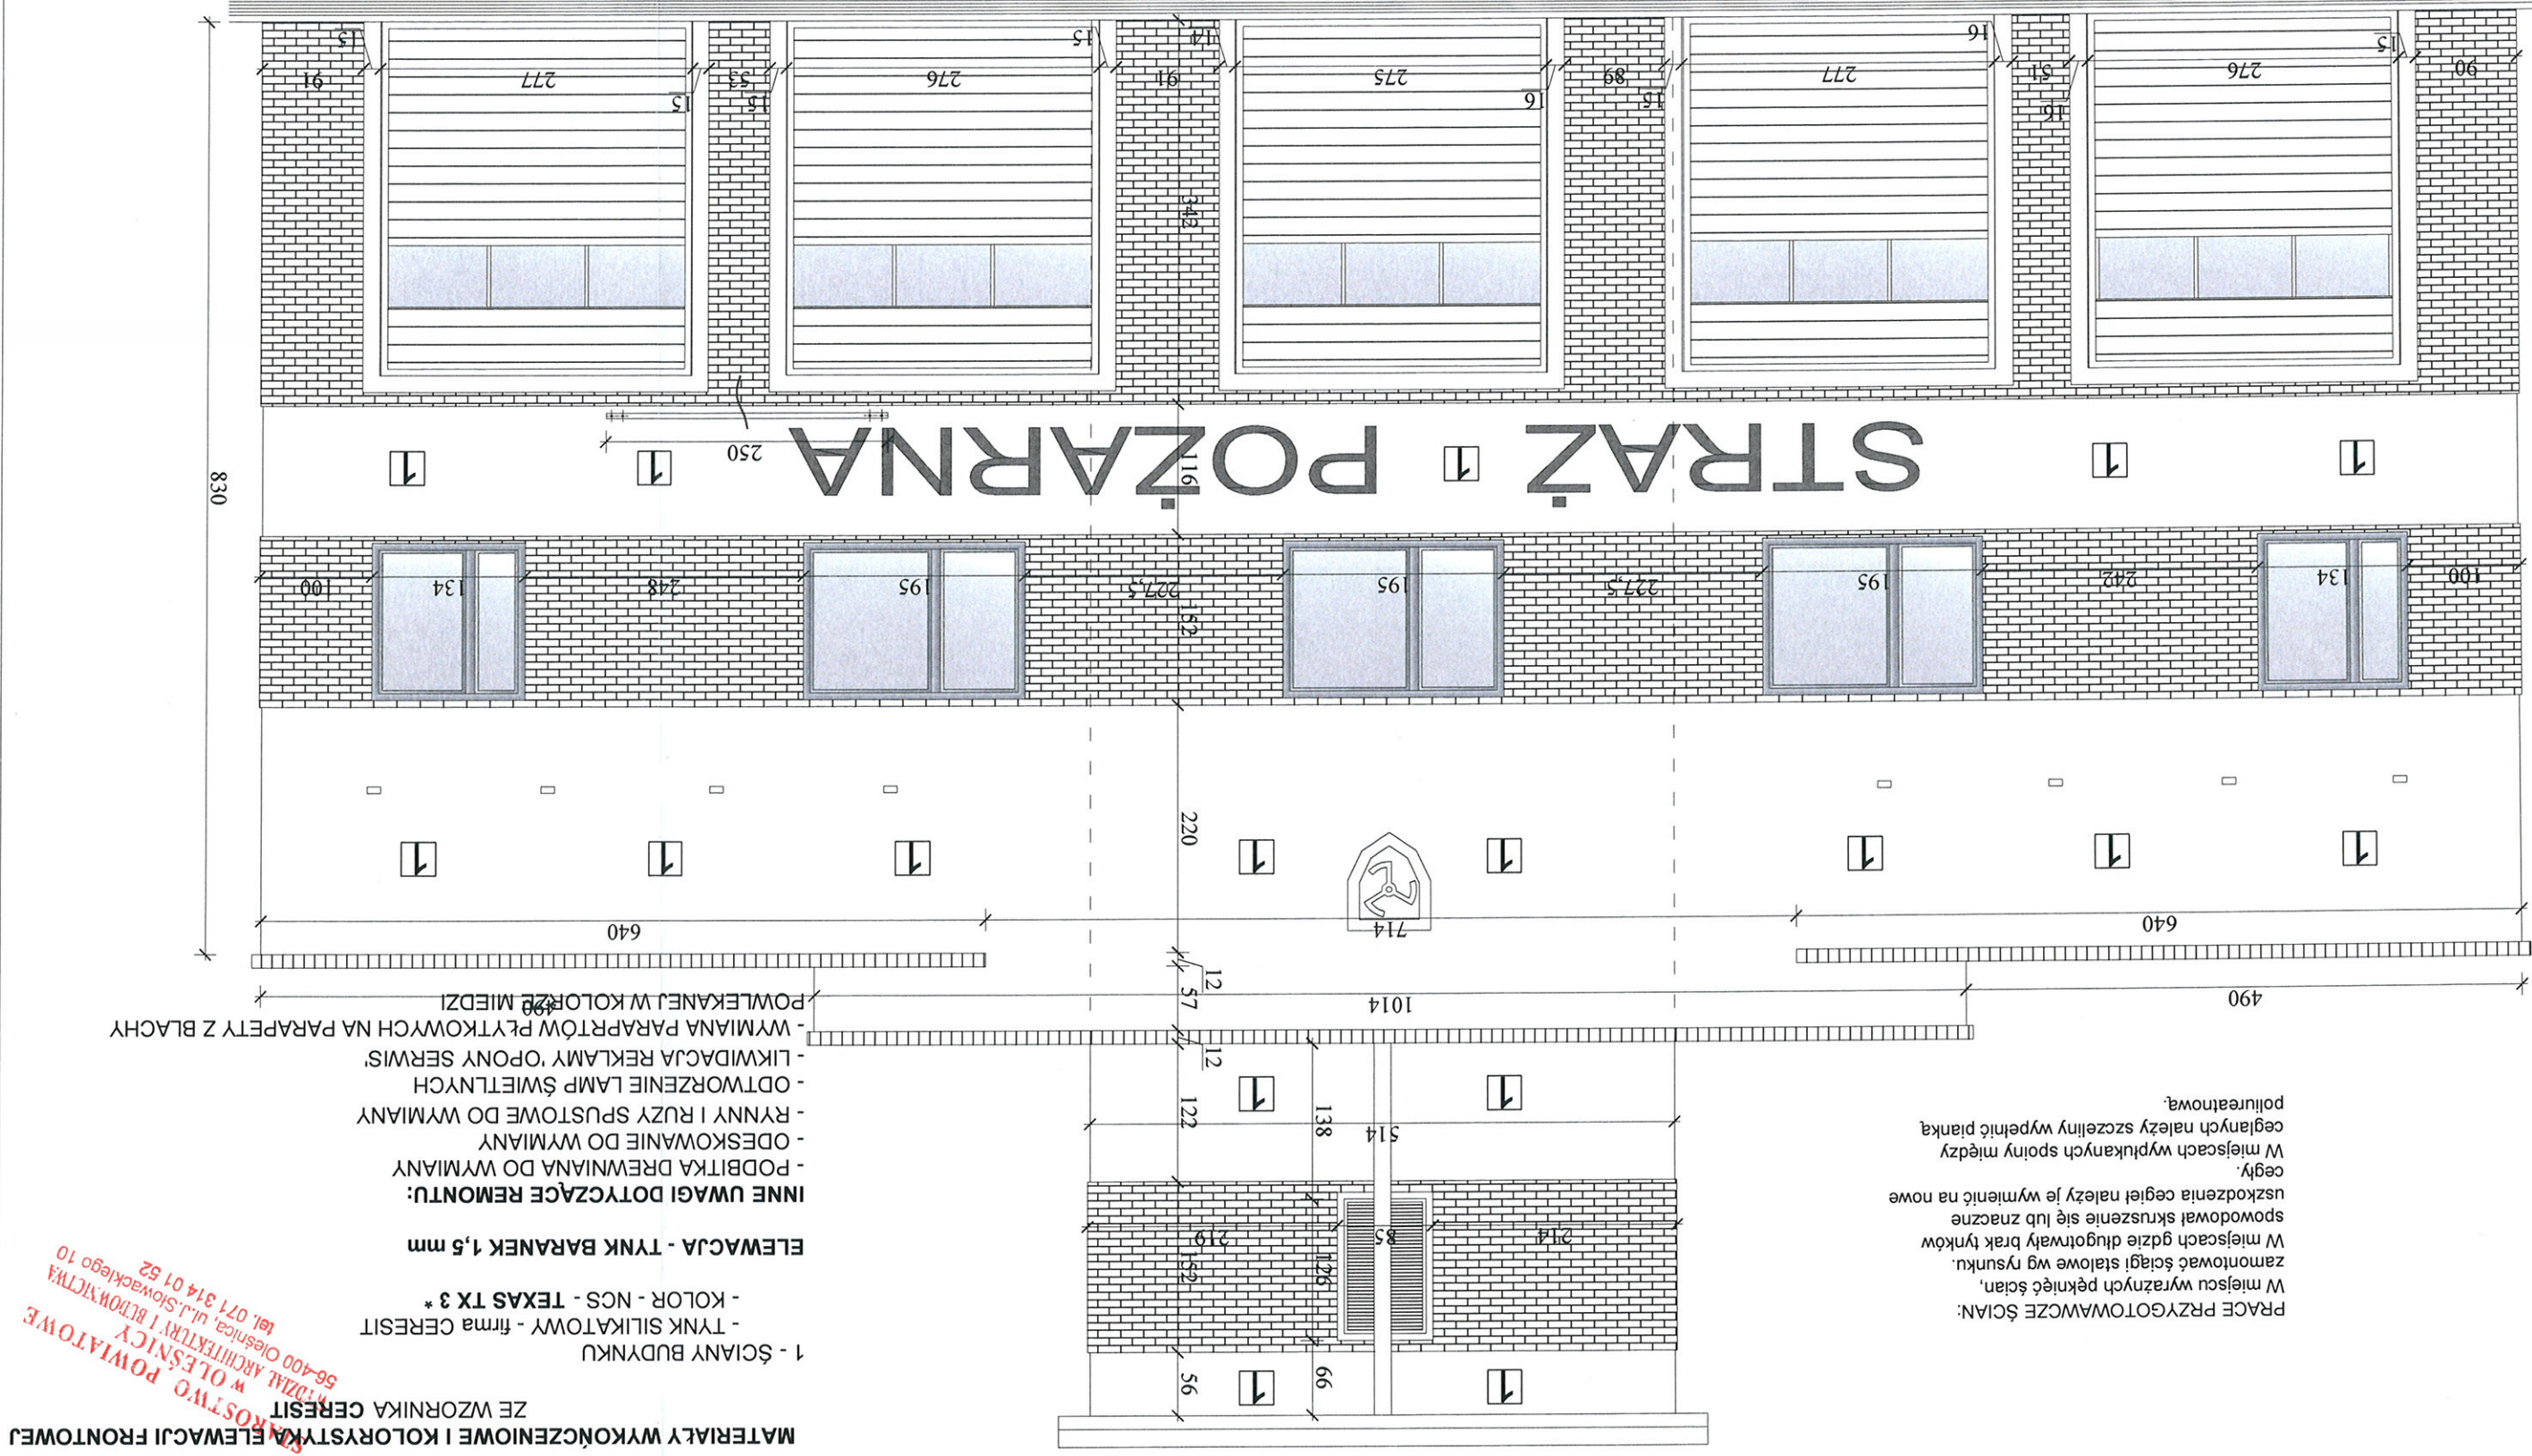

MATERIAŁY WYKONCZENIOWE I KOLORYSTYKA FRONTOWEJ
 ZE WZORNIKA CERESIT
W OLESNICY
BIURO ARCHITEKTURY I BUDOWNICTWA
 ul. Słowackiego 10
 56-400 Olesnica, ul. Słowackiego 10
 tel. 071 314 01 52

INNE UWAGI DOTYCZĄCE REMONTU:
 - PODBITKA DREWNIANA DO WYMIANY
 - ODESKOWANIE DO WYMIANY
 - RYNNY I RUŻY SPUSTOWE DO WYMIANY
 - ODTWORZENIE LAMP ŚWIETLNYCH
 - LIKWIDACJA REKLAMY 'OPONY SERVIS'
 - WYMIANA PARAPETÓW PŁYTKOWYCH NA PARAPETY Z BLACHY
 - POWLEKANIE W KOŁODZIE MIĘDZI

ELEWACJA - TYNK BARANEK 1,5 mm
 - TYNK SILIKATOWY - firma CERESIT
 - KOLOR - NCS - TEXAS TX 3 *

PRACE PRZYGOTOWAWCZE ŚCIAN:
 W miejscu wyraznych pęknięć ścian,
 zamontować ściągę stalową wg rysunku.
 W miejscach gdzie długotrwały brak tynków
 spowodował skruszenie się lub znaczne
 uszkodzenia cegieł należy je wymienić na nowe
 cegły.
 W miejscach wypikanych spoiny między
 ceglanych należy szczelną wypełnić pianką
 poliuretanową.







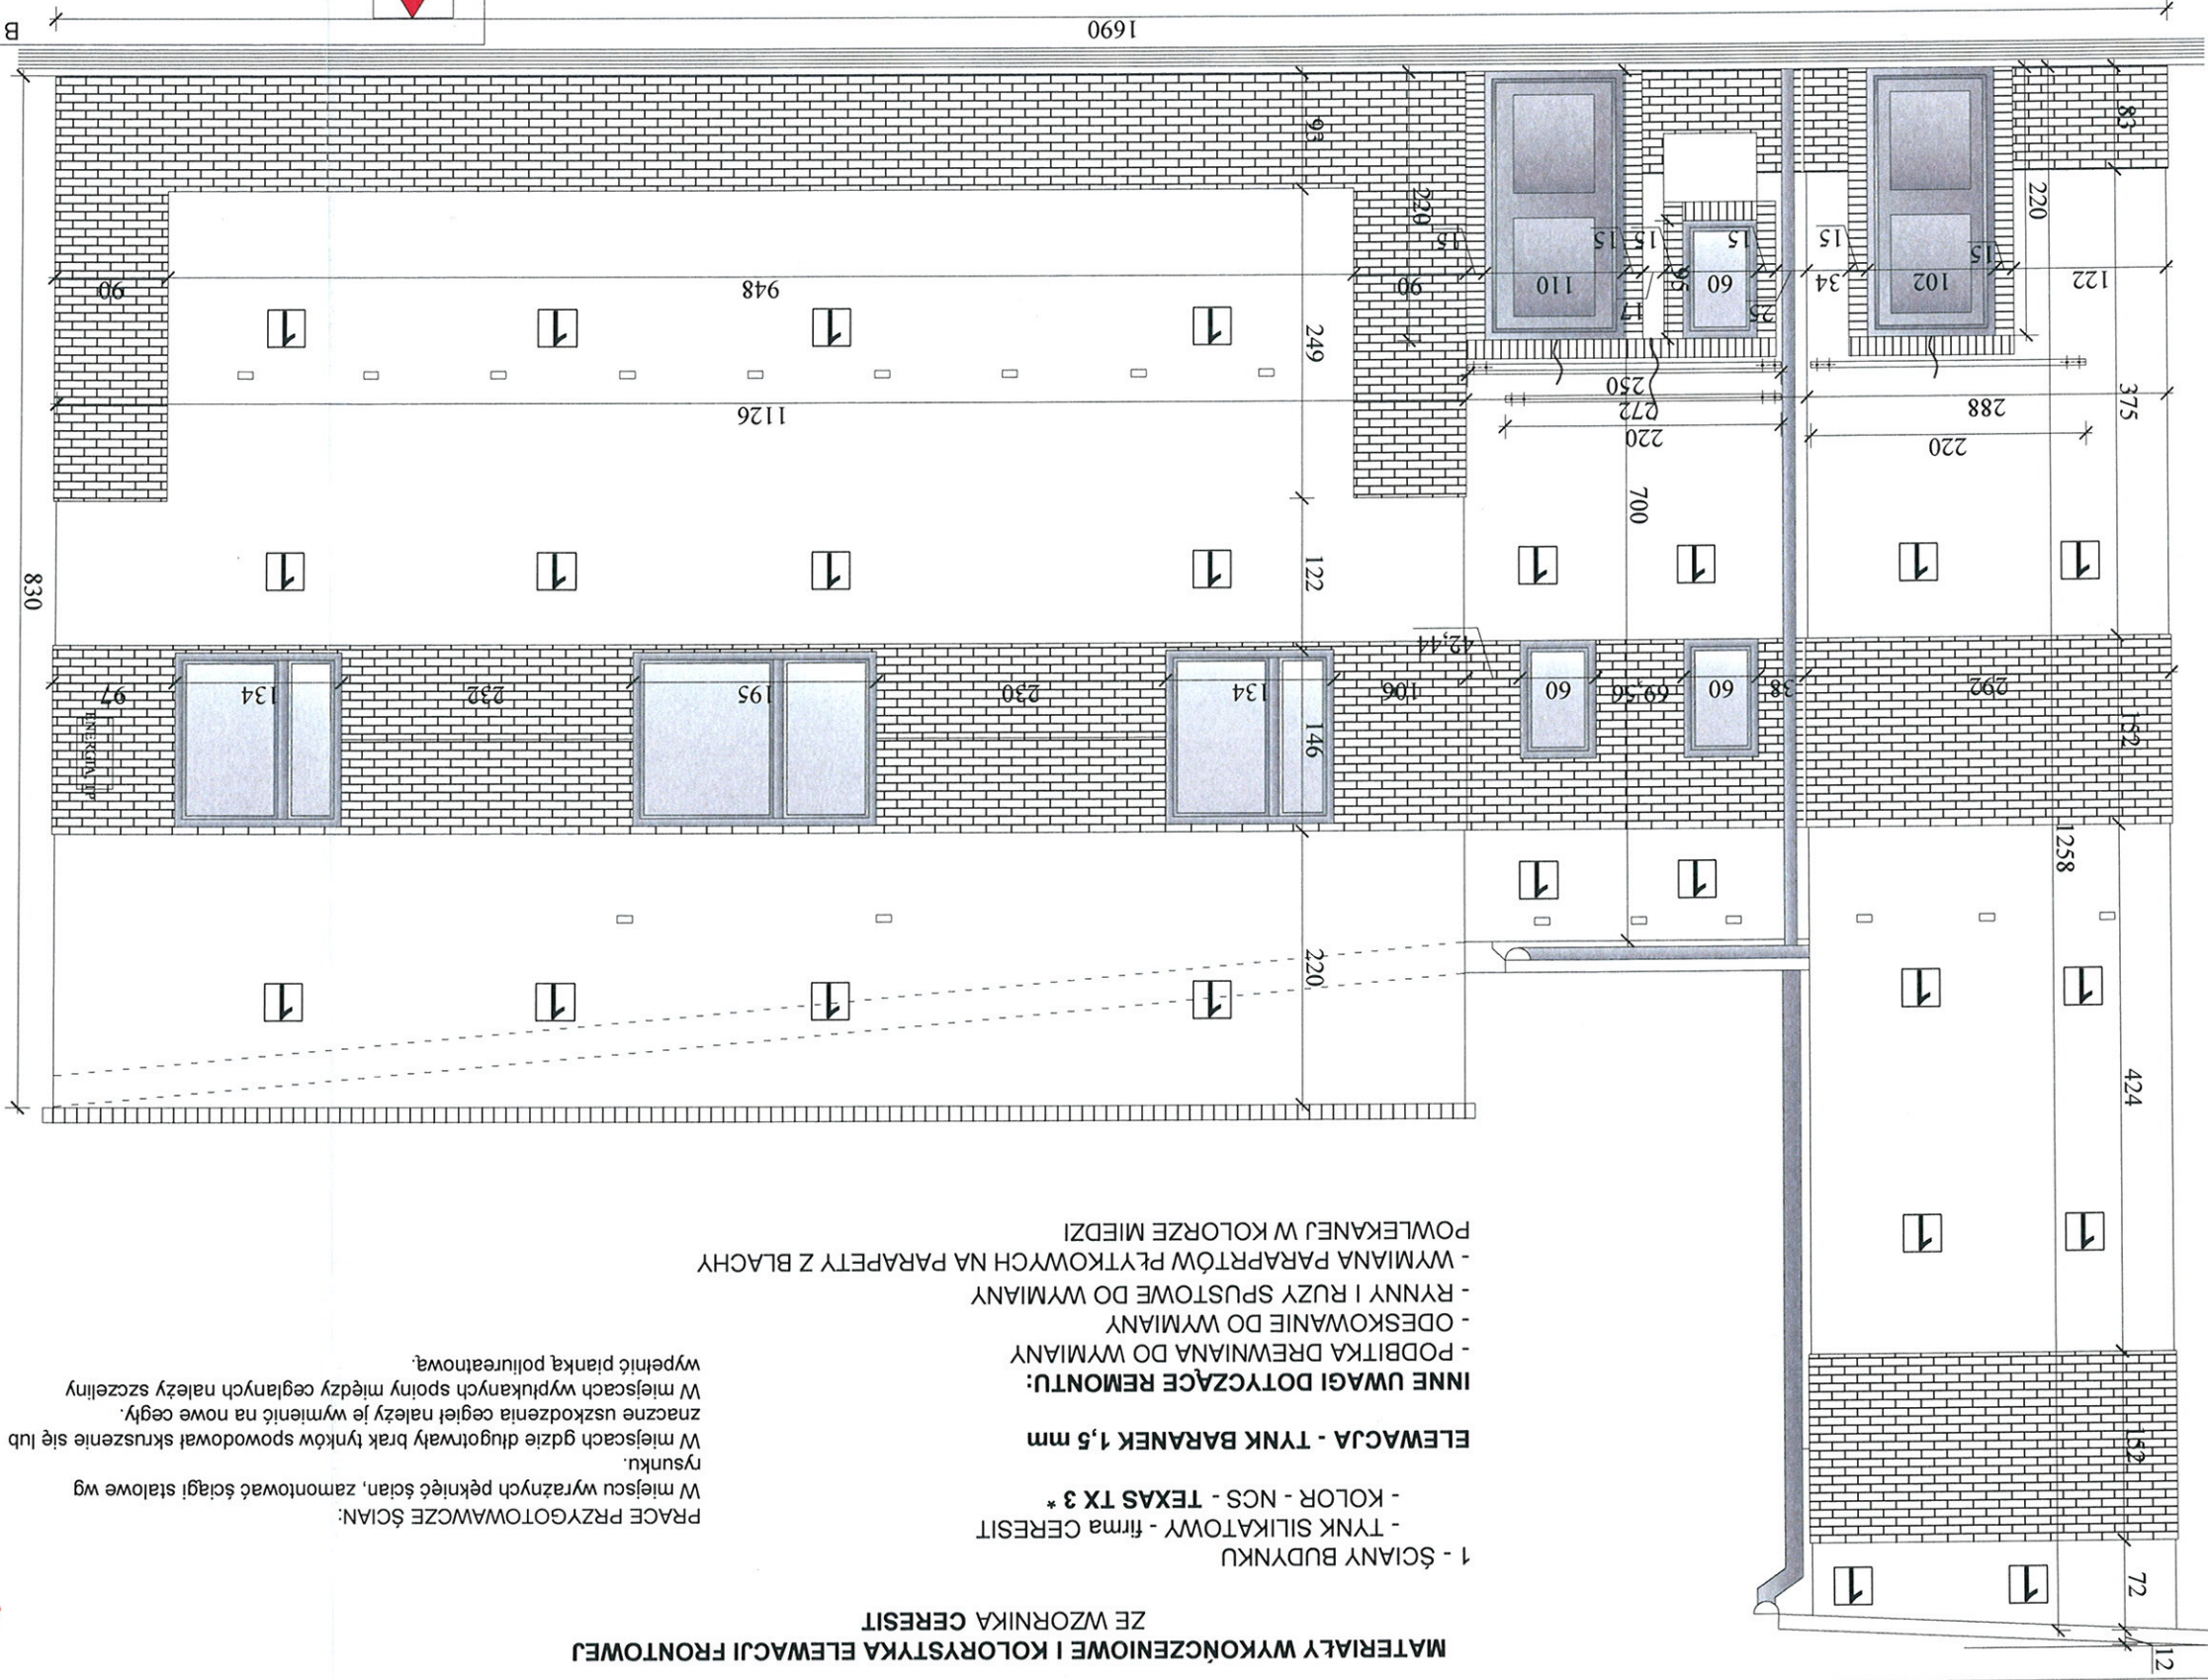

Nazwa rys.: ELEWACJA BOCZNA - PROJEKT		Nr rys.: 3	
Investor: URZĄD MIASTA I GMINY BIERUTÓW 56-420		Data: PB	
Projektował: mgr inż. arch. GRAŻYNA RAJEWSKA		Podpis: [Signature]	
nr upr.04 / 04 DOIA		Branża: ARCH.	
Sprawdził: mgr inż. arch. RENATA DOLINSKA		Podpis: [Signature]	
nr upr.151 / 99 DOIA		Branża: ARCH.	
Opracował: mgr inż. arch. GRAŻYNA RAJEWSKA		Podpis: [Signature]	
nr upr.04 / 04 DOIA		Branża: ARCH.	
Objekt: REMONT ELEWACJI BUDYNKU STRAZY		Skala: 1:50	
POŻARNEJ W BIERUTOWIE		Nr strony: 10	



BIURO PROJEKTOWE
GRAŻYNA RAJEWSKA
tel / fax: (071) 314 21 69 tel. kom: 0 607 569 726
bureau@wp.pl
www.archigra.com.pl


STAROSTWO POWIATOWE
W OLESNICY
RZĄDZALNIA ARCHITEKTURY I BUDOWNICTWA
56-400 Olesnica, ul. Słowackiego 10
tel. 071 314 01 52

MATERIAŁY WYKOŃCZENIOWE I KOLORYSTYKA ELEWACJI FRONTOWEJ
ZE WZORNIKA CERESIT

- 1 - ŚCIANY BUDYNKU
 - TYNK SILIKATOWY - firma CERESIT
 - KOLOR - NCS - TEXAS TX 3 *
- ELEWACJA - TYNK BARANEK 1,5 mm**

INNE UWAGI DOTYCZĄCE REMONTU:

- PODBITKA DREWNIANA DO WYMIAŃY
- ODESKOWANIE DO WYMIAŃY
- RYNNY I RUŻY SPUSTOME DO WYMIAŃY
- WYMIANA PARAPETÓW PŁYTKOWYCH NA PARAPETY Z BLACHY
- POWLEKANIEJ W KOLORZE MIEDZI

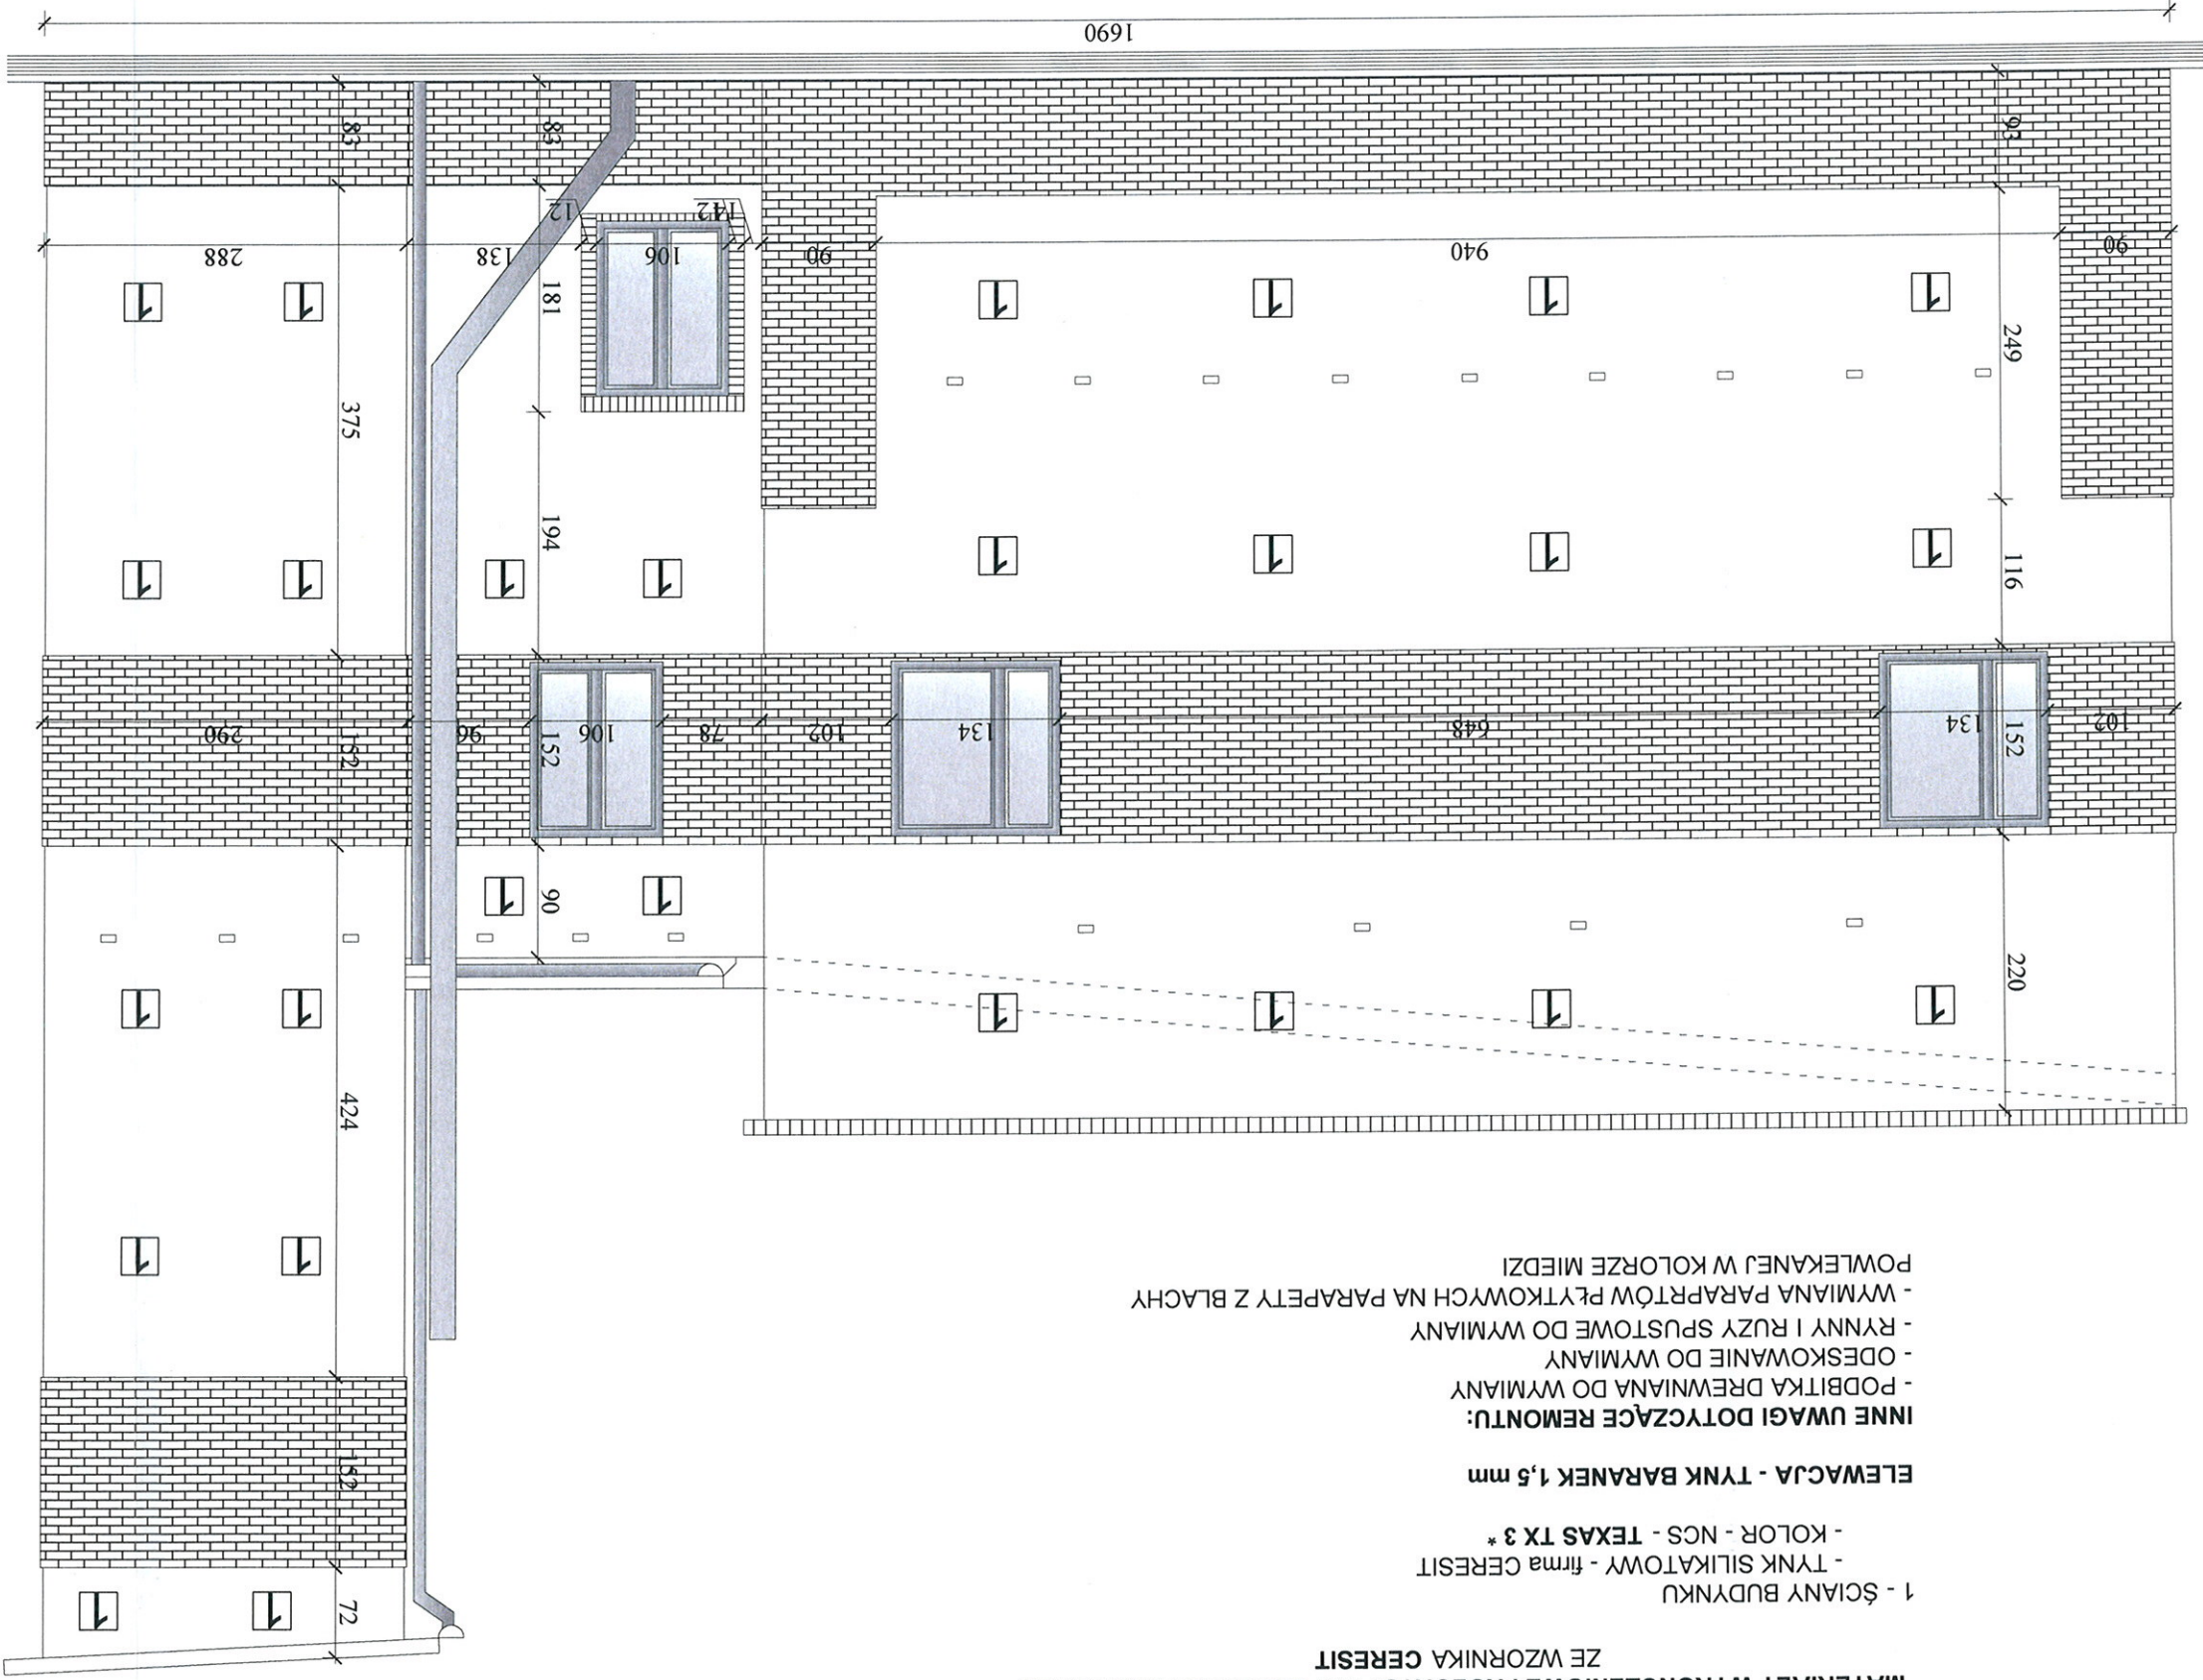

BIURO PROJEKTOWE
GRAŻYNA RAJEWSKA
tel / fax: (077) 314 21 69 tel. kom. 0 607 559 726
biuro pracownia: 56-400 Oleśnica, ul. Bratnia 7, pok. 107
www.archigra.com.pl archigra@wp.pl


ARCHIGRA

Nazwa nr.: **ELEWACJA BOCZNA - PROJEKT**
4

Investor: **URZĄD MIASTA I GMINY BIERUTÓW 56-420**
Data: **Stadum: PB**
Projektant: mgr inż. arch. **GRAŻYNA RAJEWSKA**
nr upr. 04 / 04 DOIA
Sprawdz.: mgr inż. arch. **RENATA DOLINSKA**
nr upr. 151 / 99 DOIA
Opis: mgr inż. arch. **GRAŻYNA RAJEWSKA**
nr upr. 04 / 04 DOIA
Arch.: **ARCH.**
Branda: **ARCH.**
Skala: **1:50**
Nr rys.: **1**

REMONT ELEWACJI BUDYNKU STRAZY
POZARNEJ W BIERUTOWIE

STAROSTWO POWIATOWE
W OLEŚNICY
WYDZIAŁ ARCHITEKTURY I BUDOWNICTWA
ul. Słowackiego 10
56-400 Oleśnica, tel. 071 314 01 52

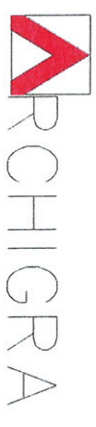

**BIURO PROJEKTOWE
GRAZYNA RAJEWSKA**
tel. / fax: (071) 314 21 69 tel. kom: 0 607 569 726
biuro: pracownia: 56-400 Oleśnica, ul. Bralinia 7, pok. 107
www.archigra.com.pl archigra@wp.pl

ELEWACJA TYLNA - kolorystyka




RENATA DOLIŃSKA
mgr inż. architekt
Uprawnienia budowlane do projektowania
bez ograniczeń
w szczególności architekturalnej
Nr ewid. 151/99/DUM

Za zgodność z oryginałem
mgr inż. arch. Grażyna Rajewska

WZJEWÓDZKI URZĄD OCHRONY ZABYTKÓW
WE WROCŁAWIU
ZAF. NR. 404-415-415
do pisma, postanowienia, decyzji
z dnia 17.05.09.

STAROSTWO POWIATOWE
W OLEŚNICY
ul. J. Słowackiego 10
56-400 Oleśnica, tel. 071 314 01 52

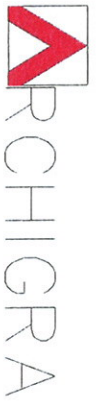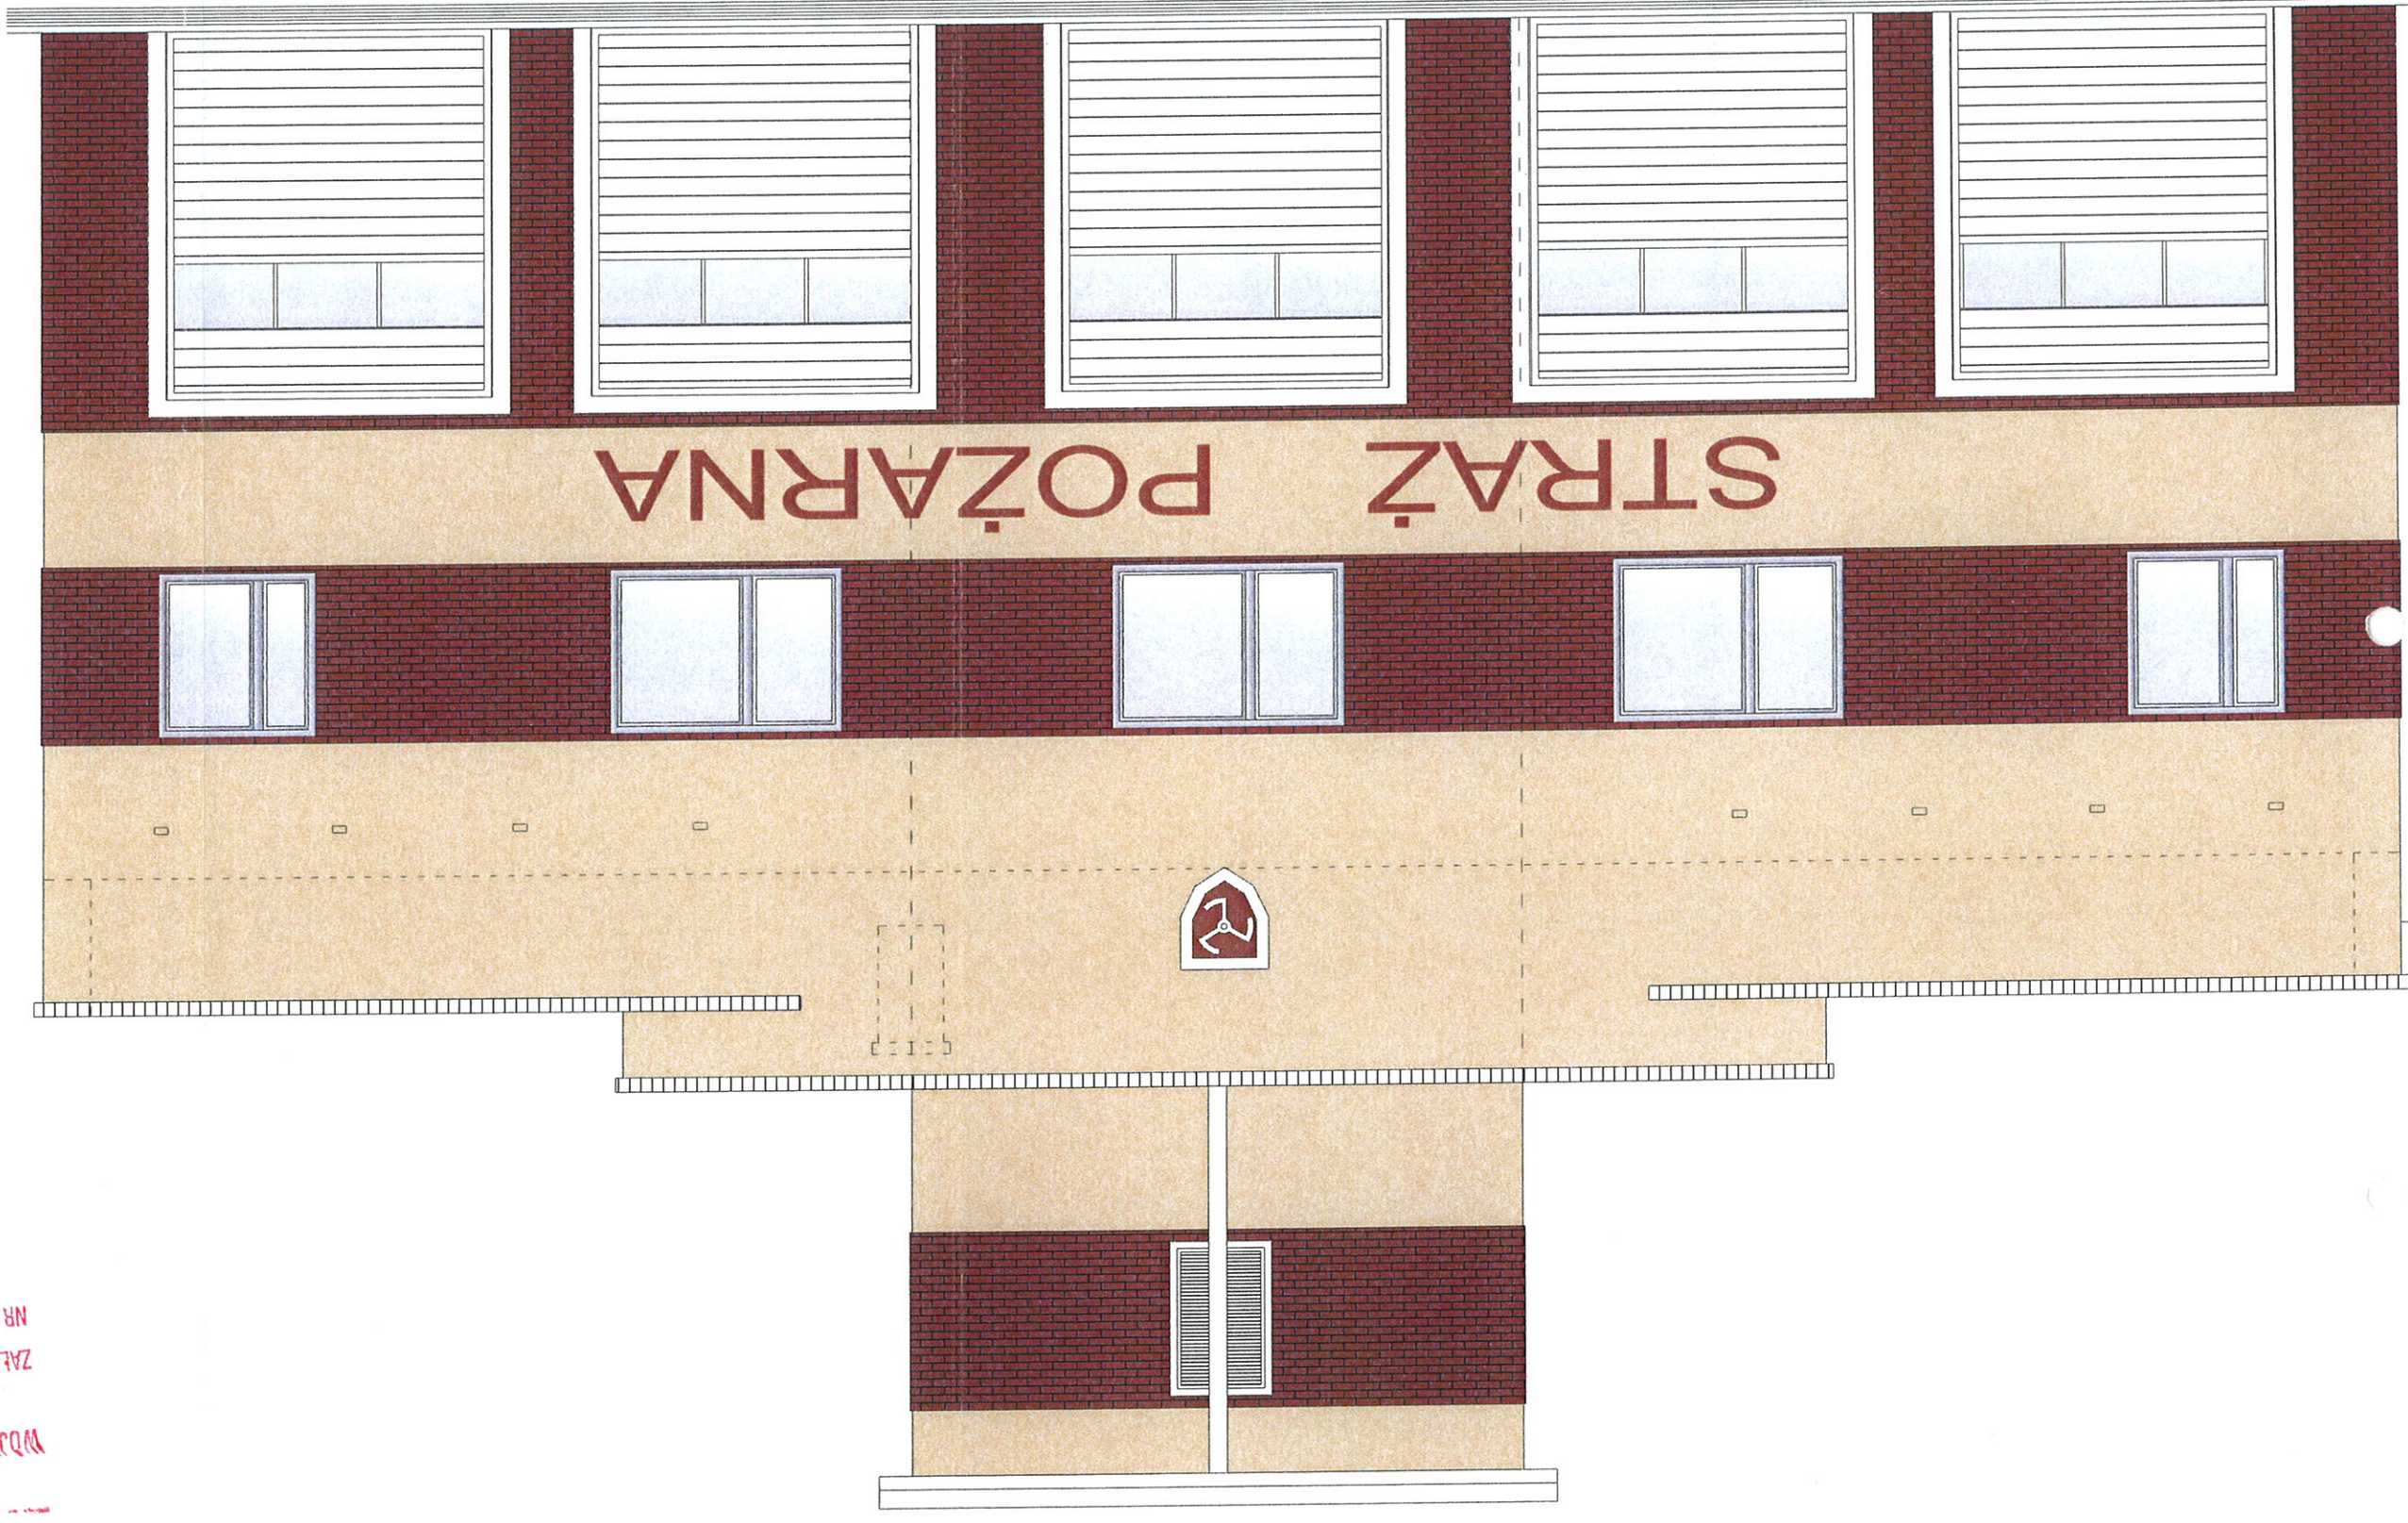

BIURO PROJEKTOWE
GRAŻYNA RAJEWSKA
 biuro pracowni 56-400 Olesnica, ul. Białna 7, pok. 107
 tel./fax: (071) 314 21 69 tel. kom: 0 607 569 726
 www.archigra.com.pl archigra@wp.pl

Nazwa Proj.: **ELEWACJA FRONTOWA - kolorystyka** Nr Pk.: **6**

Inwestor: **URZĄD MIASTA I GMINY BIERUTÓW 56-420** Data: **6**

Projektant: **BIERUTÓW, UL. MONIUSZKI 12** Podpis: *[Signature]* Stan: **PB**

Specjalizacja: **nr upr. 04 / 04 DOIA** Podpis: *[Signature]* Stan: **ARCH.**

Opracował: **mgr inż. arch. GRAŻYNA RAJEWSKA** Podpis: *[Signature]* Stan: **ARCH.**

Opis: **nr upr. 04 / 04 DOIA** Podpis: *[Signature]* Stan: **ARCH.**

Obiekt: **REMONT ELEWACJI BUDYNKU STRAŻY** Podpis: *[Signature]* Stan: **ARCH.**


43

RENATA DOLIŃSKA
 mgr inż. architekt
 uprawniona budowlana do projektowania
 bez ograniczeń
 w specjalności architektonicznej
 Nr ewid. 151/99/DUW

[Signature]
 mgr inż. arch. Grażyna Rajewska
 Za zgodność z oryginałem

WÓJEWÓDZKI URZĄD OCHRONY ZABYTEKÓW
WE WROCŁAWIU
 ZAL. NR *[Handwritten]*
 do pisma, postanowienia decyzji
 z dnia *[Handwritten]*
 NR *[Handwritten]*

STAROSTWO POWIATOWE
W OLESNICY
 WZDZIAŁ ARCHITEKTURY I RESTAURACJI
 56-400 Olesnica, ul. J. Słowackiego 10
 tel. 071 314 01 52

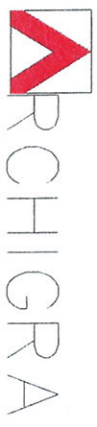

BIURO PROJEKTOWE
GRAZYNA RAJEWSKA
 tel. / fax: (071) 314 21 69 tel. kom: 0 607 569 726
 biuro/pracownia: 56-400 Olesnica, ul. Bratnia 7, pok. 107
 www.archigra.com.pl archigra@wp.pl

ELEWACJA BOCZNA - kolorystyka

Nazwa rys.:	URZAD MIASTA I GMINY BIERUTÓW 56-420		
Przeznaczenie:	Projektant:	Podpis:	Skala:
Projektant:	mgr inż. arch. GRAZYNA RAJEWSKA	Podpis:	Skala:
Przeznaczenie:	nr upr. 04 / 04 DOIA	Podpis:	Skala:
Opis:	nr upr. 04 / 04 DOIA	Podpis:	Skala:
Opis:	mgr inż. arch. GRAZYNA RAJEWSKA	Podpis:	Skala:
Opis:	nr upr. 04 / 04 DOIA	Podpis:	Skala:
Opis:	REMONT ELEWACJI BUDYNKU STRAŻY	Podpis:	Skala:
Opis:	POŻARNEJ W BIERUTOWIE	Podpis:	Skala:


RENATA DOLIŃSKA
 mgr inż. architekt
 Uprawnienia budowlane do projektowania
 w specjalności architektonicznej
 Nr ewid. 151/99/DUW






Za zgodność oryginałem
 mgr inż. arch. Grażyna Rajewska

STAROSTWO POWIATOWE
W OLESNICY
 BIURO ARCHITECTURY I BUDOWNICTWA
 56-400 Olesnica, ul. Słowackiego 10
 tel. 071 314 01 52

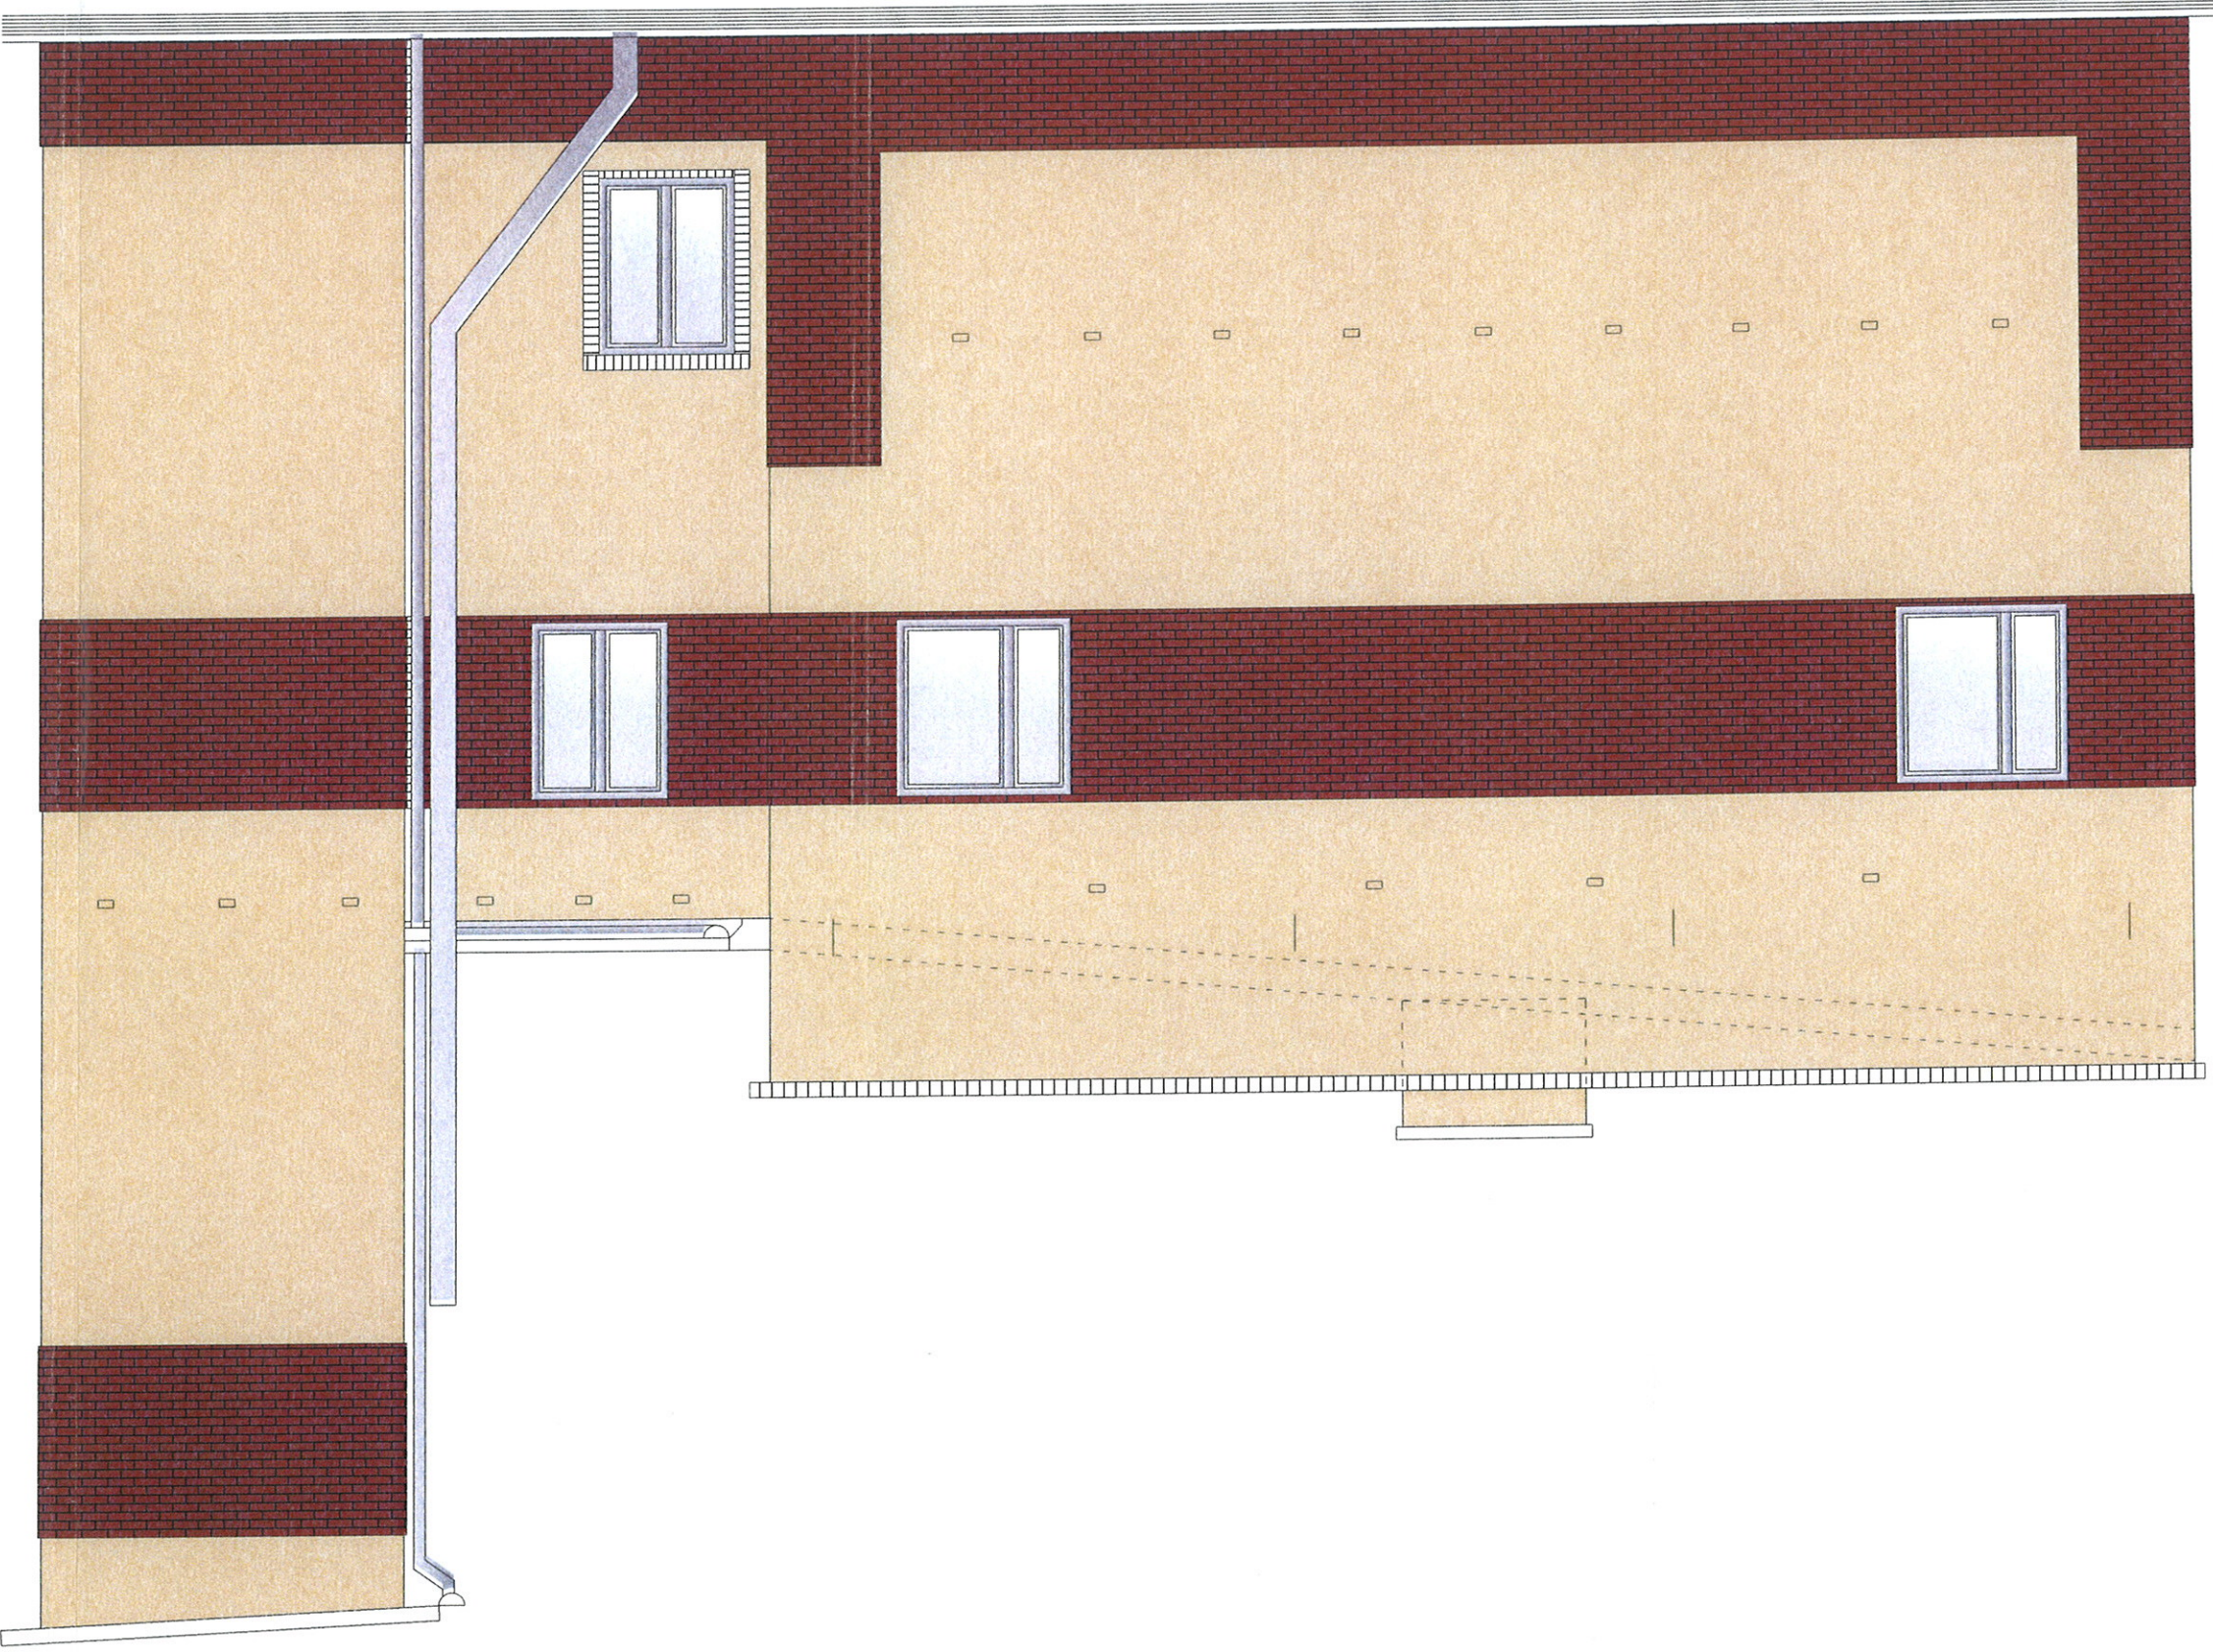WOJEWÓDZKI URZĄD OCHRONY ZABYTEKÓW
 WE WROCŁAWIU

ZAL. NR. 111 do pisma, postanowienia, decyzji
 11.09.09
 11.09.09
 11.09.09



 ARCHIGRA tel. / fax: (071) 314 21 69 tel. kom: 0 607 569 726 biuro/ pracownia: 56-400 Olesnica, ul. Brañna 7, pok. 107 www.archigra.com.pl archigra@wp.pl		BIURO PROJEKTOWE GRAZYNA RAJEWSKA	
ELEWACJA BOCZNA - kolorystyka		Nr rys.: 8	
Inwestor: URZĄD MIASTA I GMINY BIERUTÓW 56-420 BIERUTÓW UL. MONIUSZKI 12	Data: 12.05.2015	Studium: PB	
Projektował: mgr inż. arch. GRAZYNA RAJEWSKA nr upr. 04 / 04 DOIA	Podpis: 	Branża: ARCH.	
Sprawdził: 	Podpis: 	Branża: ARCH.	
Opracował: mgr inż. arch. GRAZYNA RAJEWSKA nr upr. 04 / 04 DOIA	Podpis: 	Branża: ARCH.	
Okazał: REMONT ELEWACJI BUDYNKU STRAZY POZARNEJ W BIERUTOWIE	Skala: 	Nr strony: 	

mgr inż. architekt
RENATA DOLINSKA
 Nr ewid. 151/99/DUW
 w szczególności architektonicznej)


mgr inż. arch. Grazyna Rajewska
 Za zgodność z oryginałem

WZJEWÓDZKI URZĄD OCHRONY ZABYTKÓW
 WE WROCŁAWIU
 ZAL. NR. 1 do pisma, postanowienia, decyzji
 NR 12N-447 z dnia 17.05.2015

STAROSTWO POWIATOWE
 W OLESNICY
 WZDZIAŁ ARCHITEKTURY I BUDOWNICTWA
 56-400 Olesnica, ul. Słowackiego 10
 tel. 071 314 01 52

Nazwa rys.: ELEWACJA TYLNA - INWENTARYZACJA		Nr rys.: 9 - INW	
Investor: URZĄD MIASTA I GMINY BIERUTÓW 56-420		Data:	
Projektował: mgr inż. arch. GRAŻYNA RAJEWSKA		Podpis: <i>[Signature]</i>	
Sprawdził: mgr inż. arch. RENATA DOLINSKA		Podpis: <i>[Signature]</i>	
Opracował: mgr inż. arch. GRAŻYNA RAJEWSKA		Podpis: <i>[Signature]</i>	
Branża: ARCH.		Branża: ARCH.	
Nr upr.04 / 04 DOIA		nr upr.151 / 99 DOIA	
Opracował: mgr inż. arch. GRAŻYNA RAJEWSKA		Podpis: <i>[Signature]</i>	
Branża: ARCH.		Branża: ARCH.	
Nr upr.04 / 04 DOIA		REMONT ELEWACJI BUDYNKU STRAZY	
Obręb: POŻARNEJ W BIERUTOWIE		Skala: 1:60	
Nr strony: 10		10	


BIURO PROJEKTOWE
GRAŻYNA RAJEWSKA
ARCHIGRA
 tel / fax: (071) 314 21 69 tel. kom: 0 607 569 726
 biuro/pracownia: 56-400 Oleśnica, ul. Bralinia 7, pok. 107
 www.archigra.com.pl archigra@wp.pl

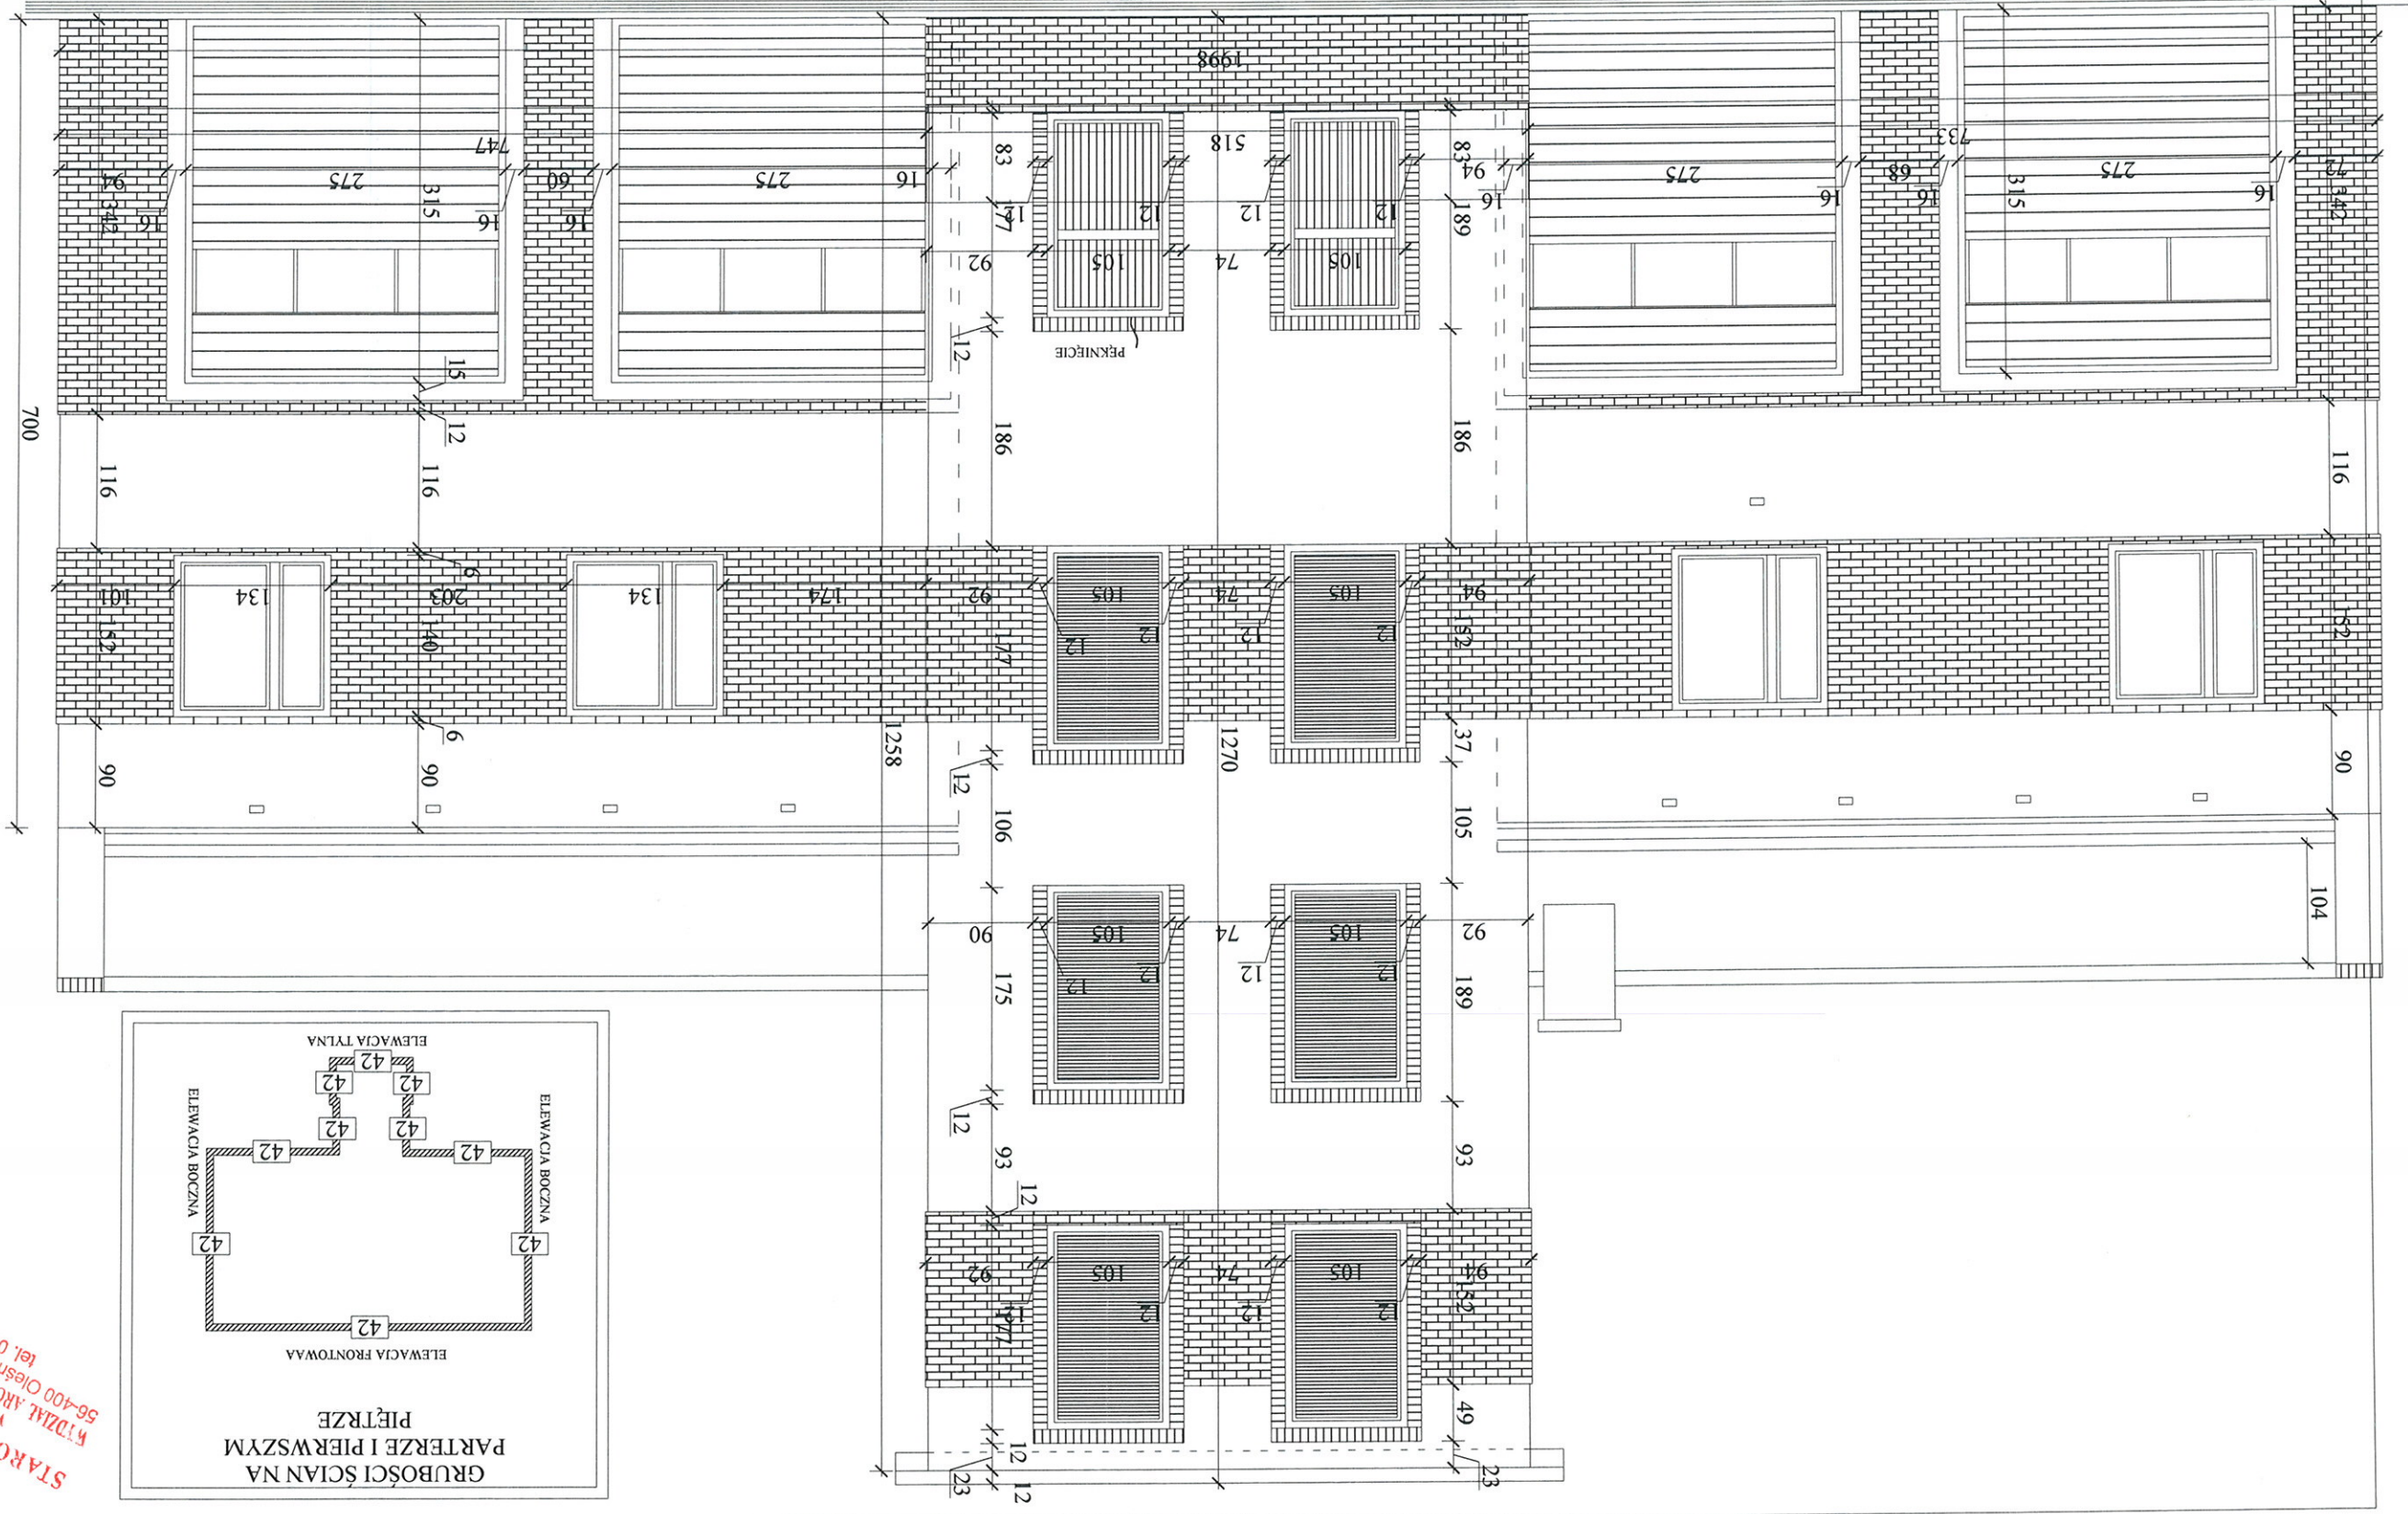

STAROSTWO POWIATOWE
 W OLESNICY
 BIURO ARCHITECTURY I BUDOWNICTWA
 ul. Słowackiego 10
 56-400 Oleśnica
 tel. 071 314 01 52

Nazwa rys.: ELEWACJA FRONTOWA - INWENTARYZACJA		Inwestor: URZĄD MIASTA I GMINY BIERUTÓW 56-420	
Nr rys.: 10 - INW		Data: -	
Stadium: PB		Projektant: mgr inż. arch. GRAŻYNA RAJEWSKA	
Branża: ARCH.		Podpis: [Signature]	
Branża: ARCH.		Sprawdził: mgr inż. arch. RENATA DOLIŃSKA	
Branża: ARCH.		Podpis: [Signature]	
Branża: ARCH.		Opracował: mgr inż. arch. GRAŻYNA RAJEWSKA	
Nr strony: 1:60		Skala: 1:60	
Nr rys.: 1:60		Opis: REMONT ELEWACJI BUDYNKU STRAŻY POŻARNEJ W BIERUTOWIE	


BIURO PROJEKTOWE
GRAŻYNA RAJEWSKA
ARCHIGRA
 tel / fax: (071) 314 21 69 tel. kom: 0 607 569 726
 biuro/pracownia: 56-400 Olesnica, ul. Brańna 7, pok. 107
 www.archigra.com.pl archigra@wp.pl

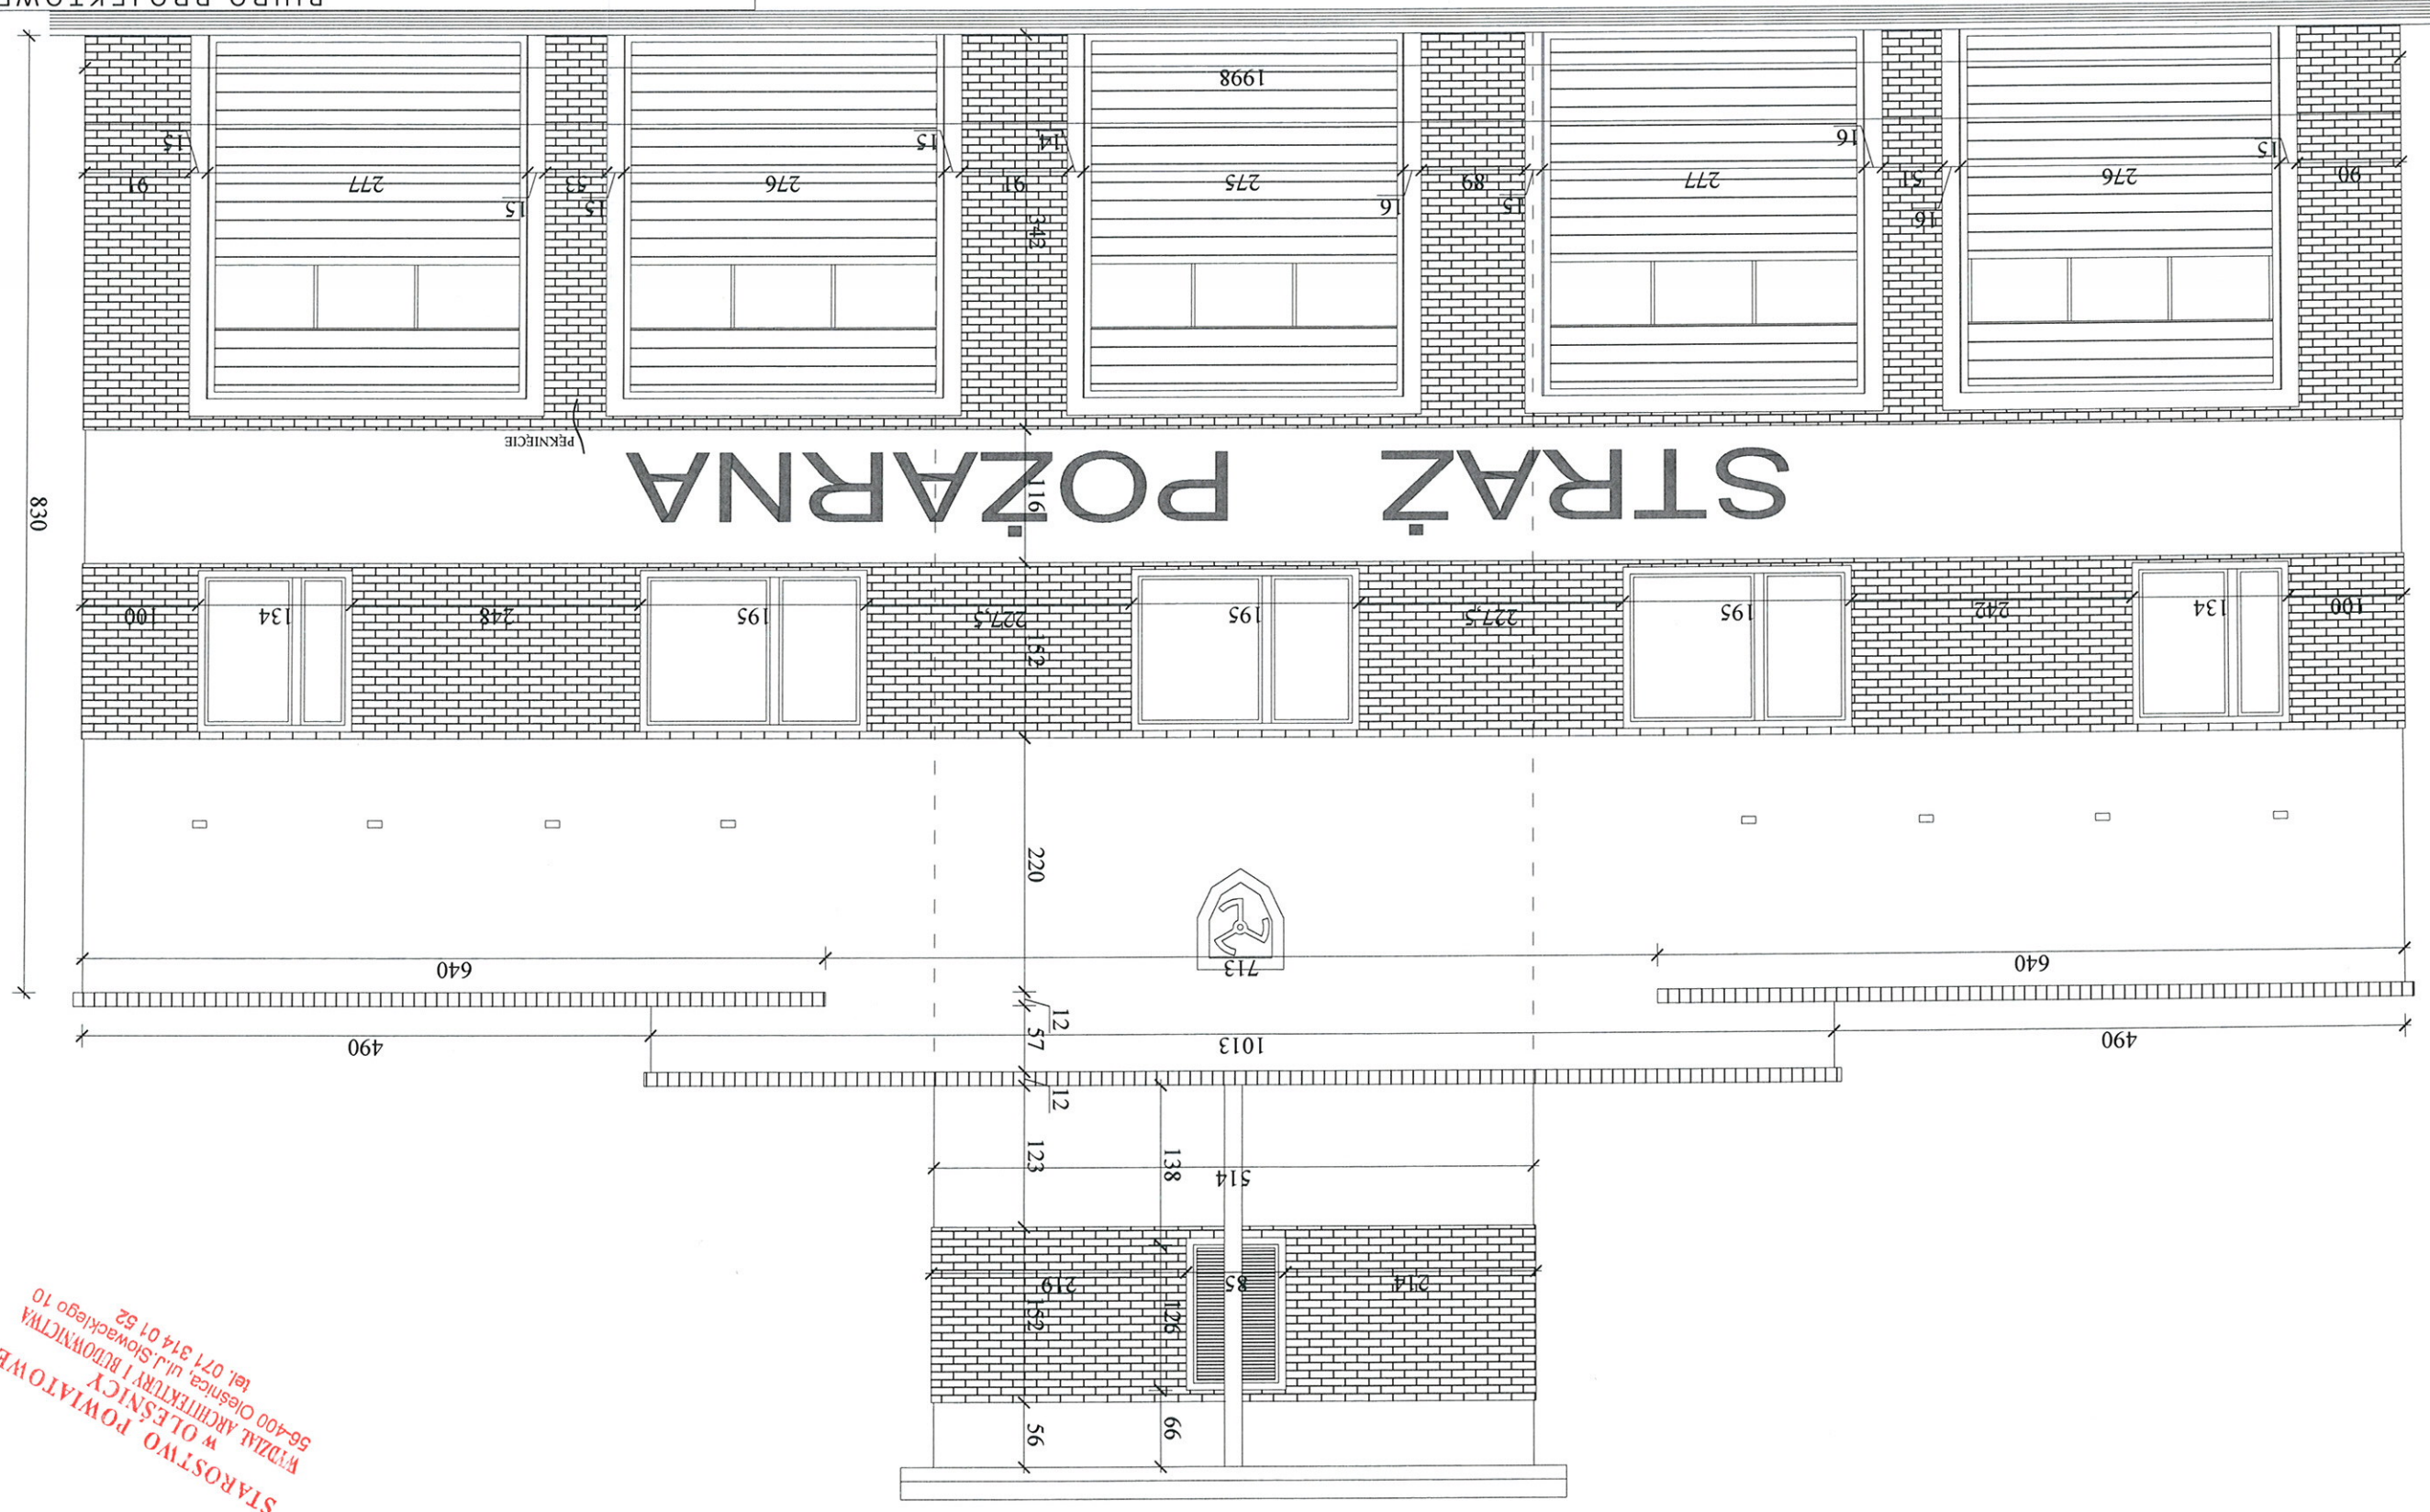

STAROSTWO POWIATOWE
 WZDZIAŁ ARCHITEKTURY I BUDOWNICTWA
 W OLESNICY
 ul. J. Słowackiego 10
 56-400 Olesnica, tel. 071 314 01 52

BIURO PROJEKTOWE
GRAZYNA RAJEWSKA
tel / fax: (071) 314 21 69 tel. kom: 0 607 569 726
biuro/pracownia: 56-400 Olesnica, ul. Bralinia 7, pok. 107
www.archigra.com.pl archigra@wp.pl


Nr rys.: 11 - INW	Nazwa rys.: ELEWACJA BOCZNA - INWENTARYZACJA
Stadium: PB	Data:
Projektował: mgr inż. arch. GRAZYNA RAJEWSKA nr upr. 04 / 04 DOIA	Projektował: mgr inż. arch. MONIUSZKI 12 BIERUTÓW UL. MONIUSZKI 12 URZĄD MIASTA I GMINY BIERUTÓW 56-420
Branda: ARCH. Podpis: [Signature]	Branda: ARCH. Podpis: [Signature]
Branda: ARCH. Podpis: [Signature]	Branda: ARCH. Podpis: [Signature]
Projektował: mgr inż. arch. RENATA DOLINSKA nr upr. 151 / 99 DOIA	Projektował: mgr inż. arch. GRAZYNA RAJEWSKA nr upr. 04 / 04 DOIA
Opracował: mgr inż. arch. GRAZYNA RAJEWSKA	Opracował: nr upr. 04 / 04 DOIA
REMONT ELEWACJI BUDYNKU STRAZY POŻARNEJ W BIERUTOWIE	
Nr strony: 18	Skala: 1:60

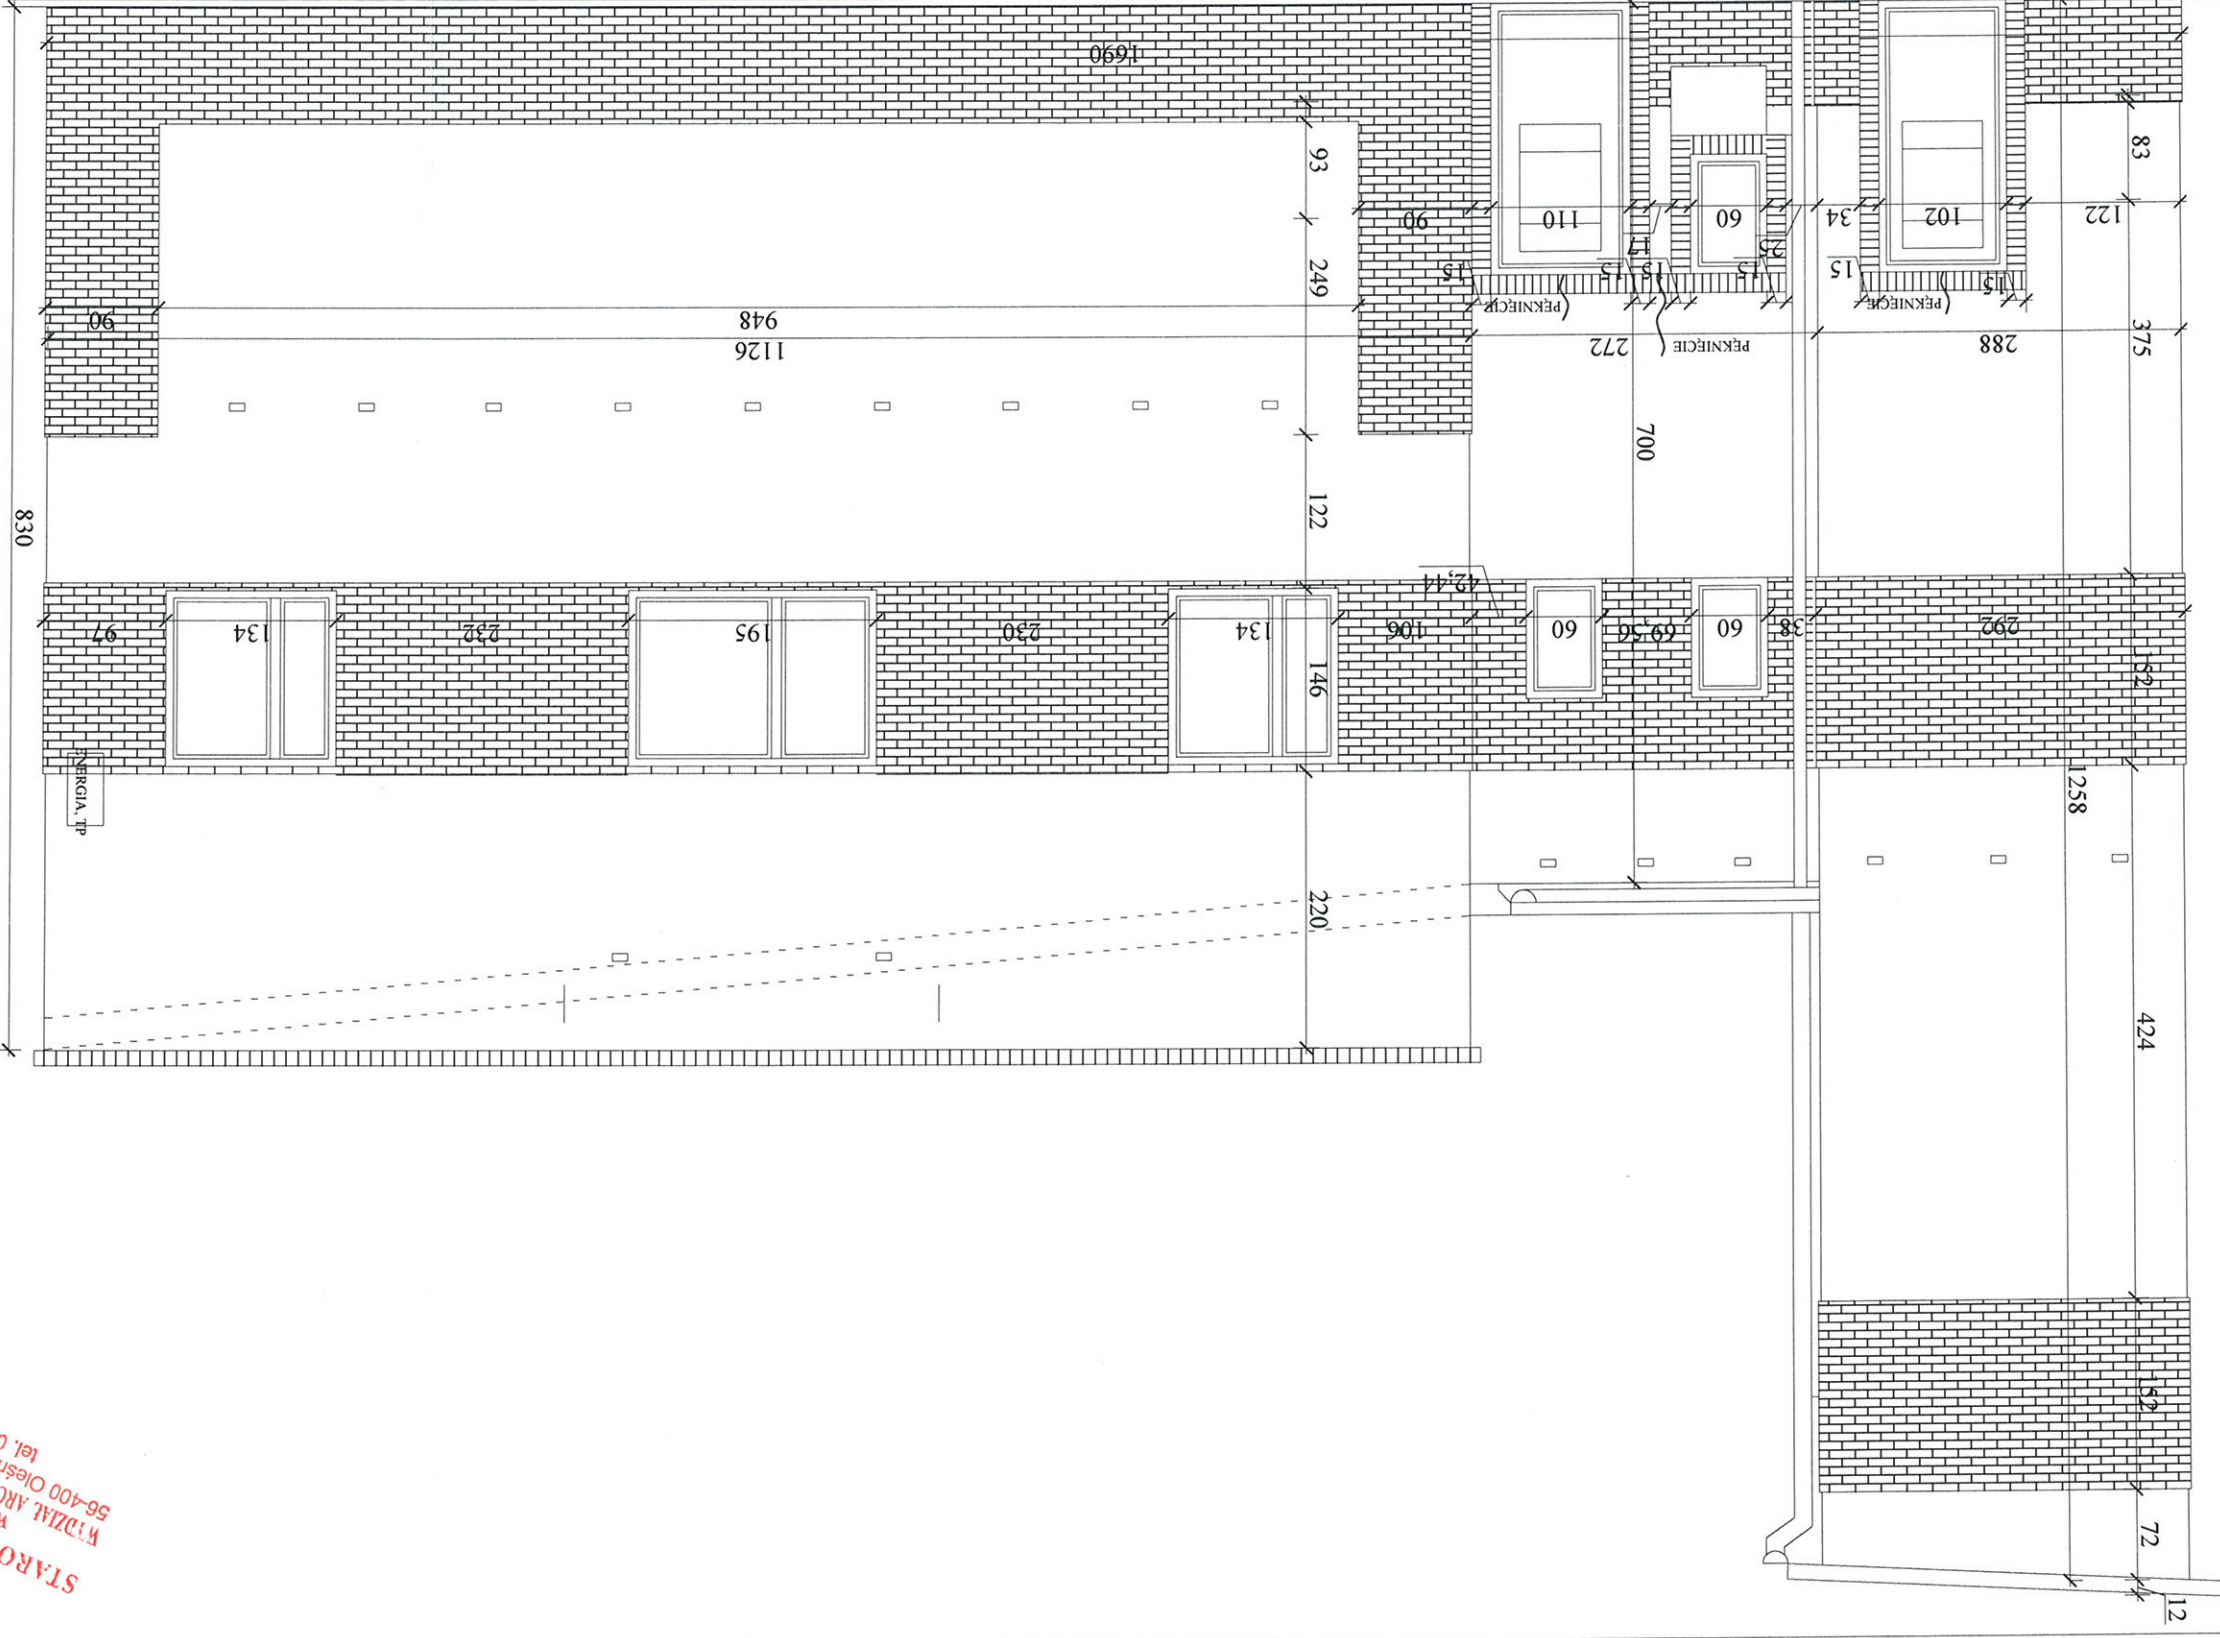

STAROSTWO POWIATOWE
W OLESZNICY
BIURO ARCHITEKTRY I BUDOWNICTWA
ul. J. Słowackiego 10
56-400 Olesnica, tel. 071 314 01 52

Nr strony: 49	Skala: 1:60	Objekt: REMONT ELEWACJI BUDYNKU STRAZY POZARNEJ W BIERUTOWIE
Branda: ARCH.	Podpis:	Opracował: mgr inż. arch. GRAZYNA RAJEWSKA nr upr. 04 / 04 DOIA
Branda: ARCH.	Podpis: <i>[Signature]</i>	Sprawił: mgr inż. arch. RENATA DOLINSKA nr upr. 151 / 99 DOIA
Branda: ARCH.	Podpis: <i>[Signature]</i>	Projektował: mgr inż. arch. GRAZYNA RAJEWSKA nr upr. 04 / 04 DOIA
Branda: PB	Data:	Investor: URZĄD MIASTA I GMINY BIERUTÓW 56-420 BIERUTÓW UL. MONIUSZKI 12
12 - INW	Nazwa rys.: ELEWACJA BOCZNA - INWENTARYZACJA	

BIURO PROJEKTOWE
GRAZYNA RAJEWSKA
 tel / fax: (071) 314 21 69 tel. kom: 0 607 569 726
 biuro/pracownia: 56-400 Oleśnica, ul. Brańna 7, pok. 107
 www.archigra.com.pl archigra@wp.pl

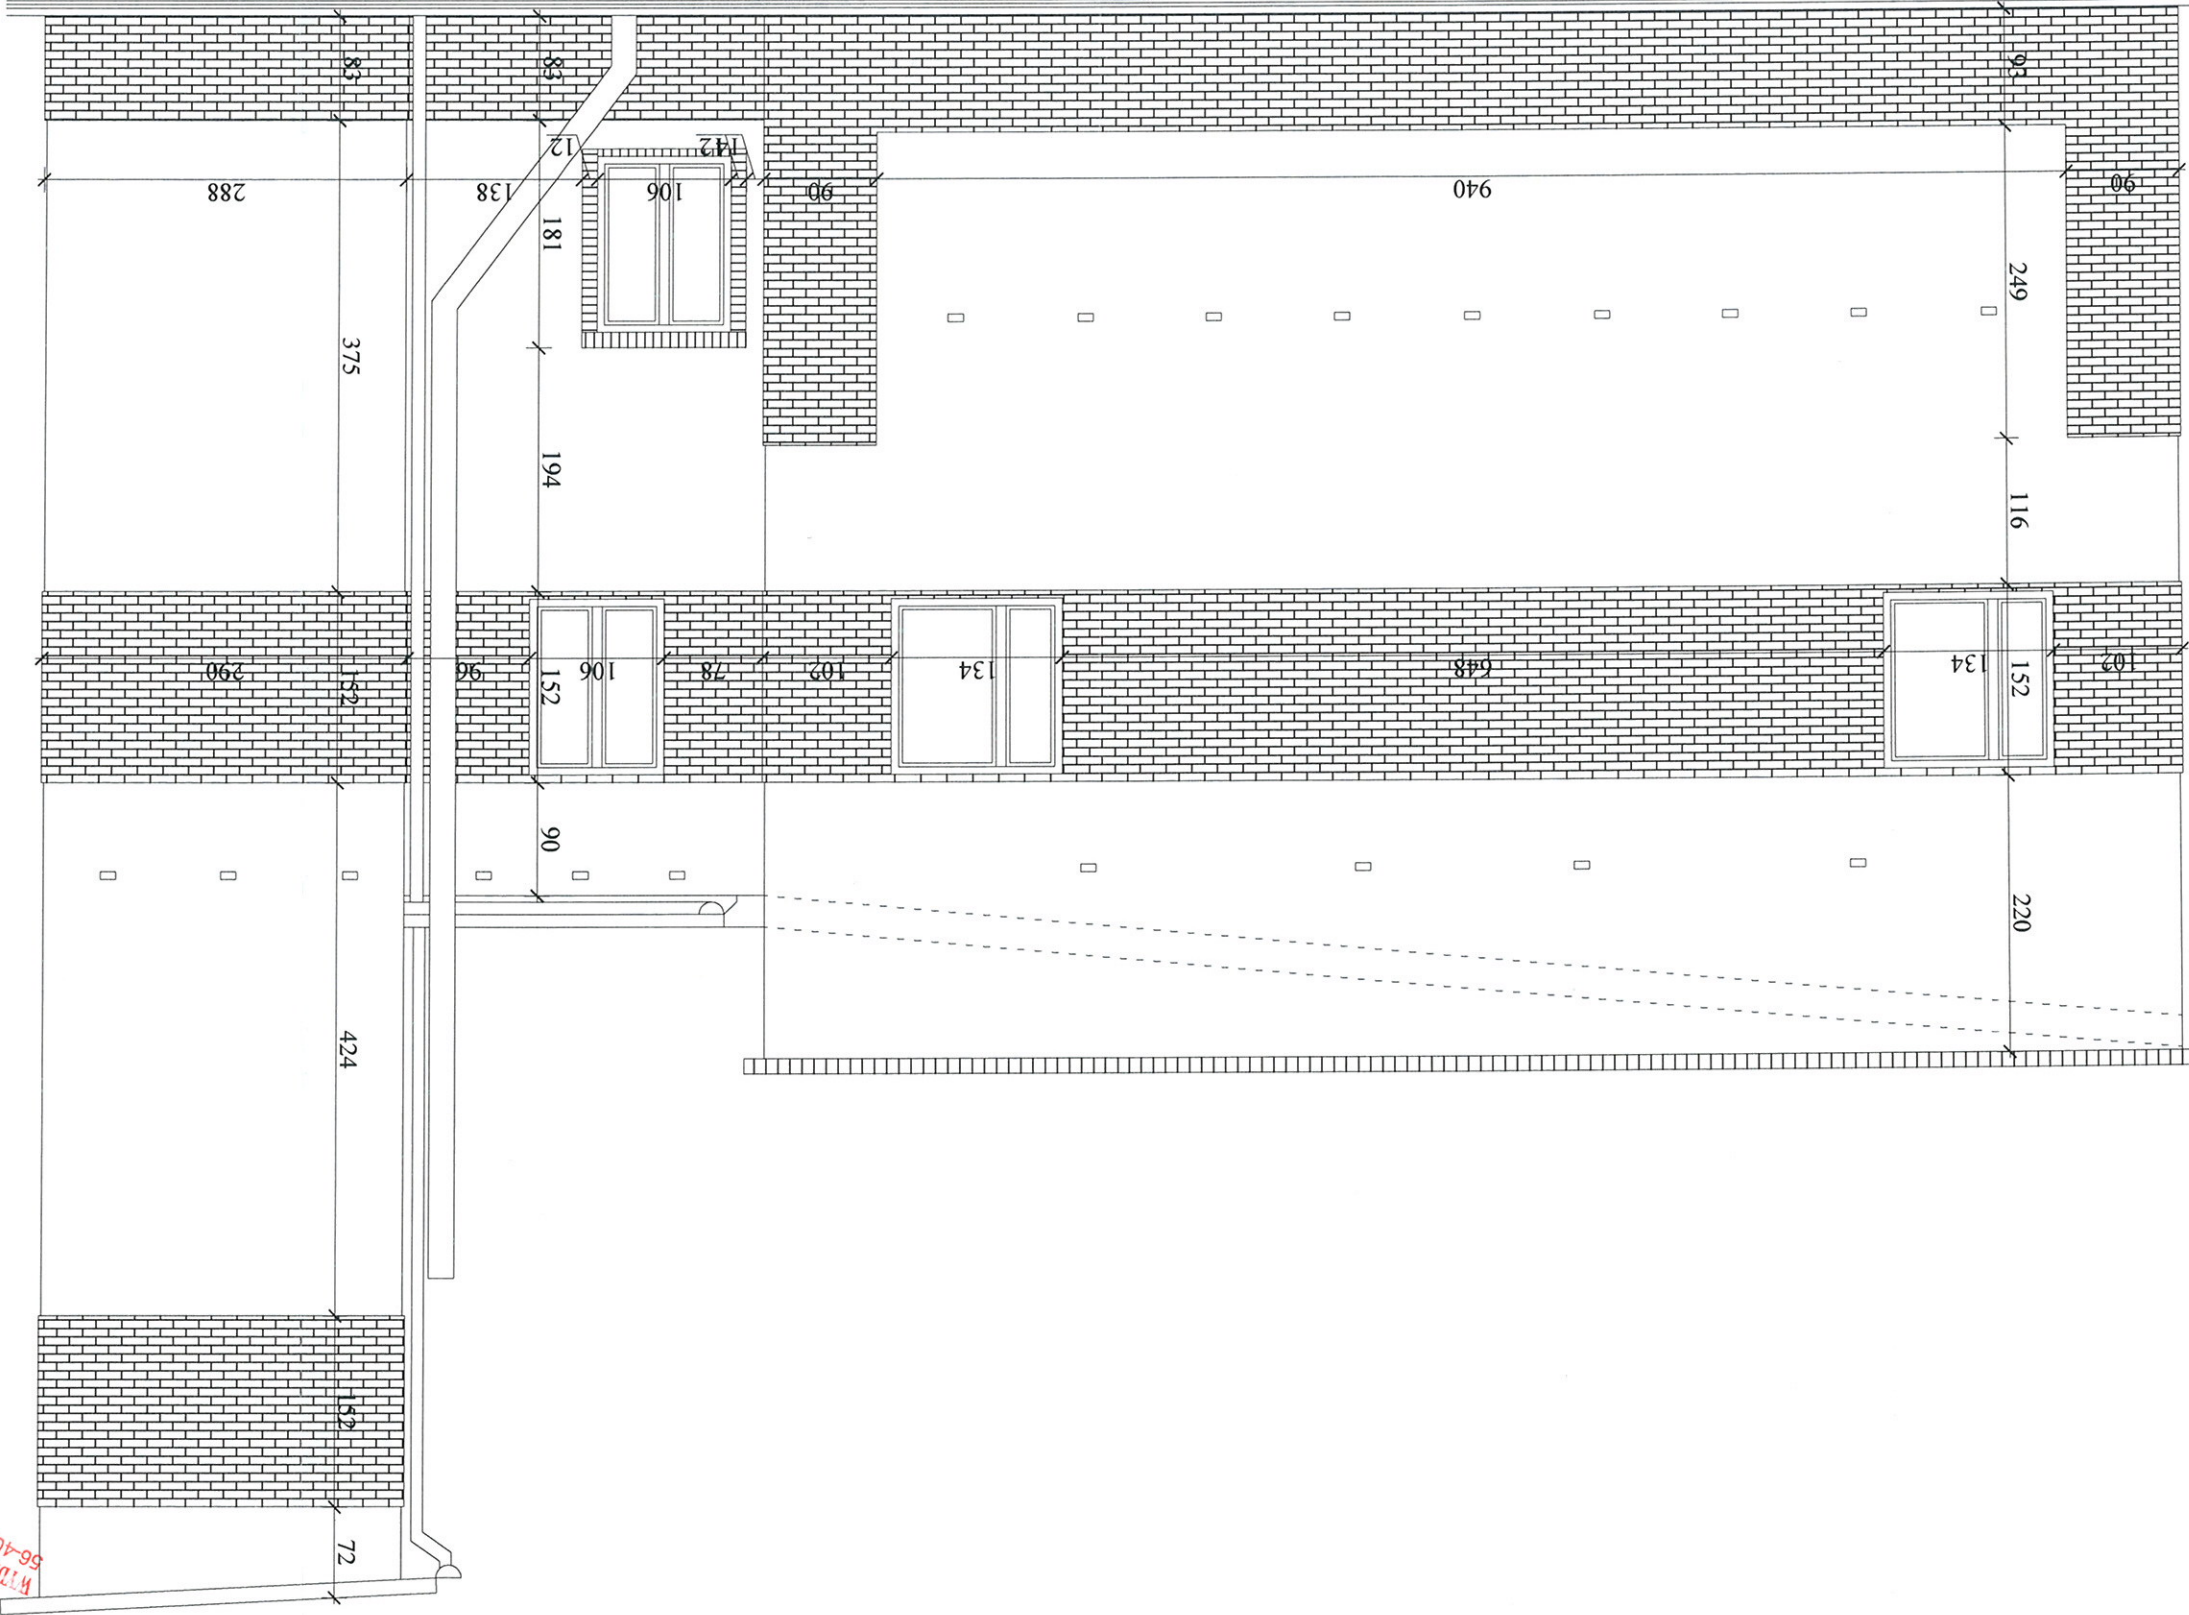

STAROSTWO POWIATOWE
W OLEŚNICY
 BIURO ARCHITEKTURY I BUDOWNICTWA
 56-400 Oleśnica, ul. Słowackiego 10
 tel. 071 314 01 52